
韶关华南先进装备产业园SN0506-08-1号地块（GSY）挂牌图

2737.306-38459.624

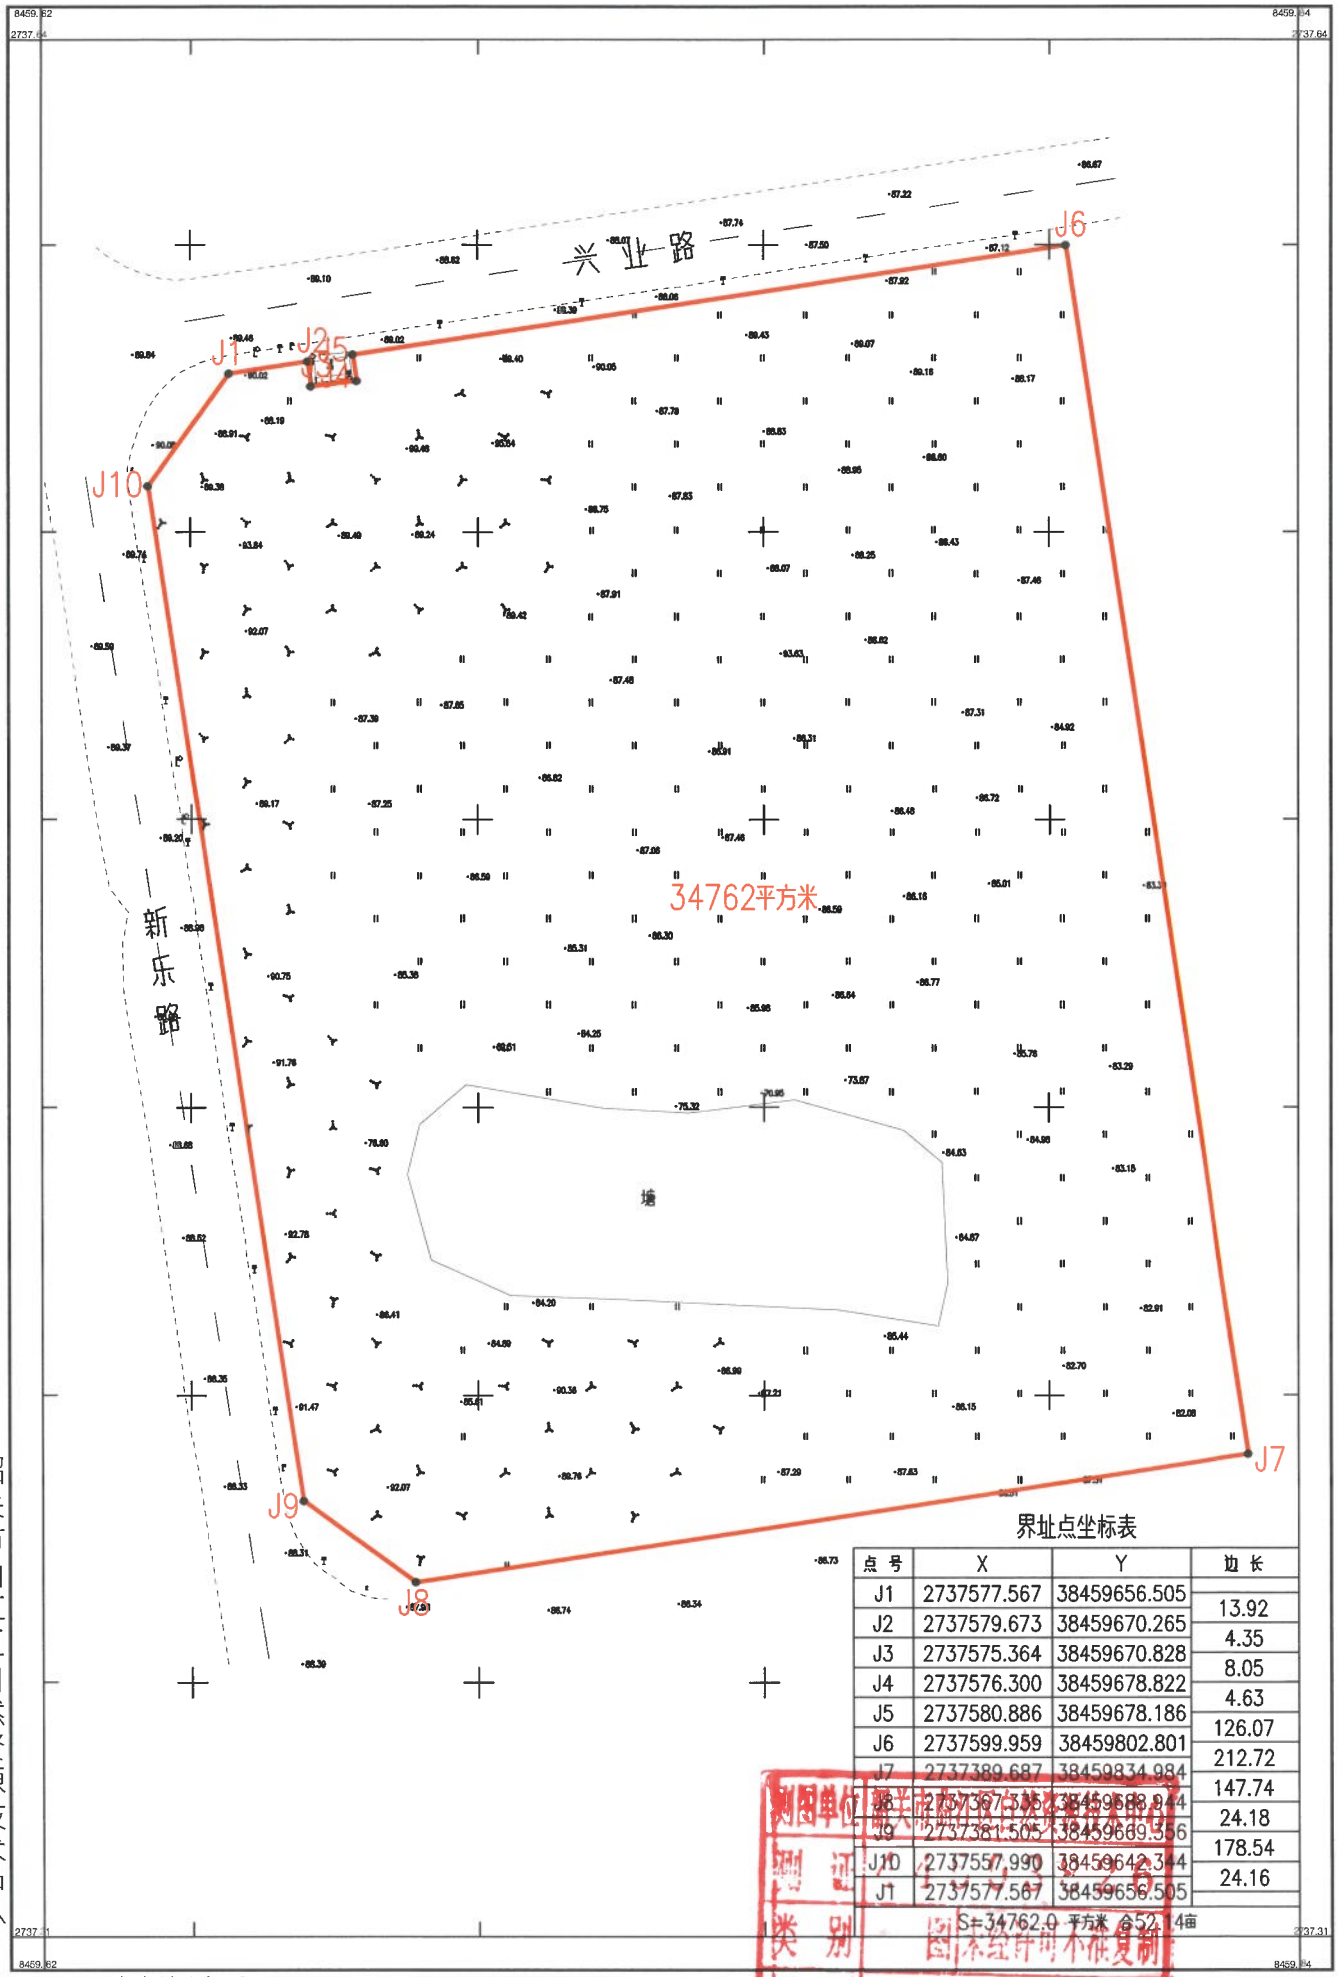

界址点坐标表

点 号	X	Y	边 长
J1	2737577.567	38459656.505	
J2	2737579.673	38459670.265	13.92
J3	2737575.364	38459670.828	4.35
J4	2737576.300	38459678.822	8.05
J5	2737580.886	38459678.186	4.63
J6	2737599.959	38459802.801	126.07
J7	2737389.687	38459834.984	212.72
J8	2737367.335	38459688.944	147.74
J9	2737381.505	38459669.356	24.18
J10	2737557.990	38459642.344	178.54
J1	2737577.567	38459656.505	24.16

S=34762.0 平方米 合52.14亩

测图单位：韶关市曲江区自然资源技术中心
测证
类别
时间 2026年9月

韶关市曲江区自然资源技术中心

2000国家大地坐标系.
1985高程基准,等高距为1米.
GB/T20257.1-2017国家基本比例尺地图图式.
2026年09月数字化制图.

1:1000

测量员：王铭源 曾澍
绘图员：陈立伟
检查员：王文海