


会签专业
东制敏
主管总工

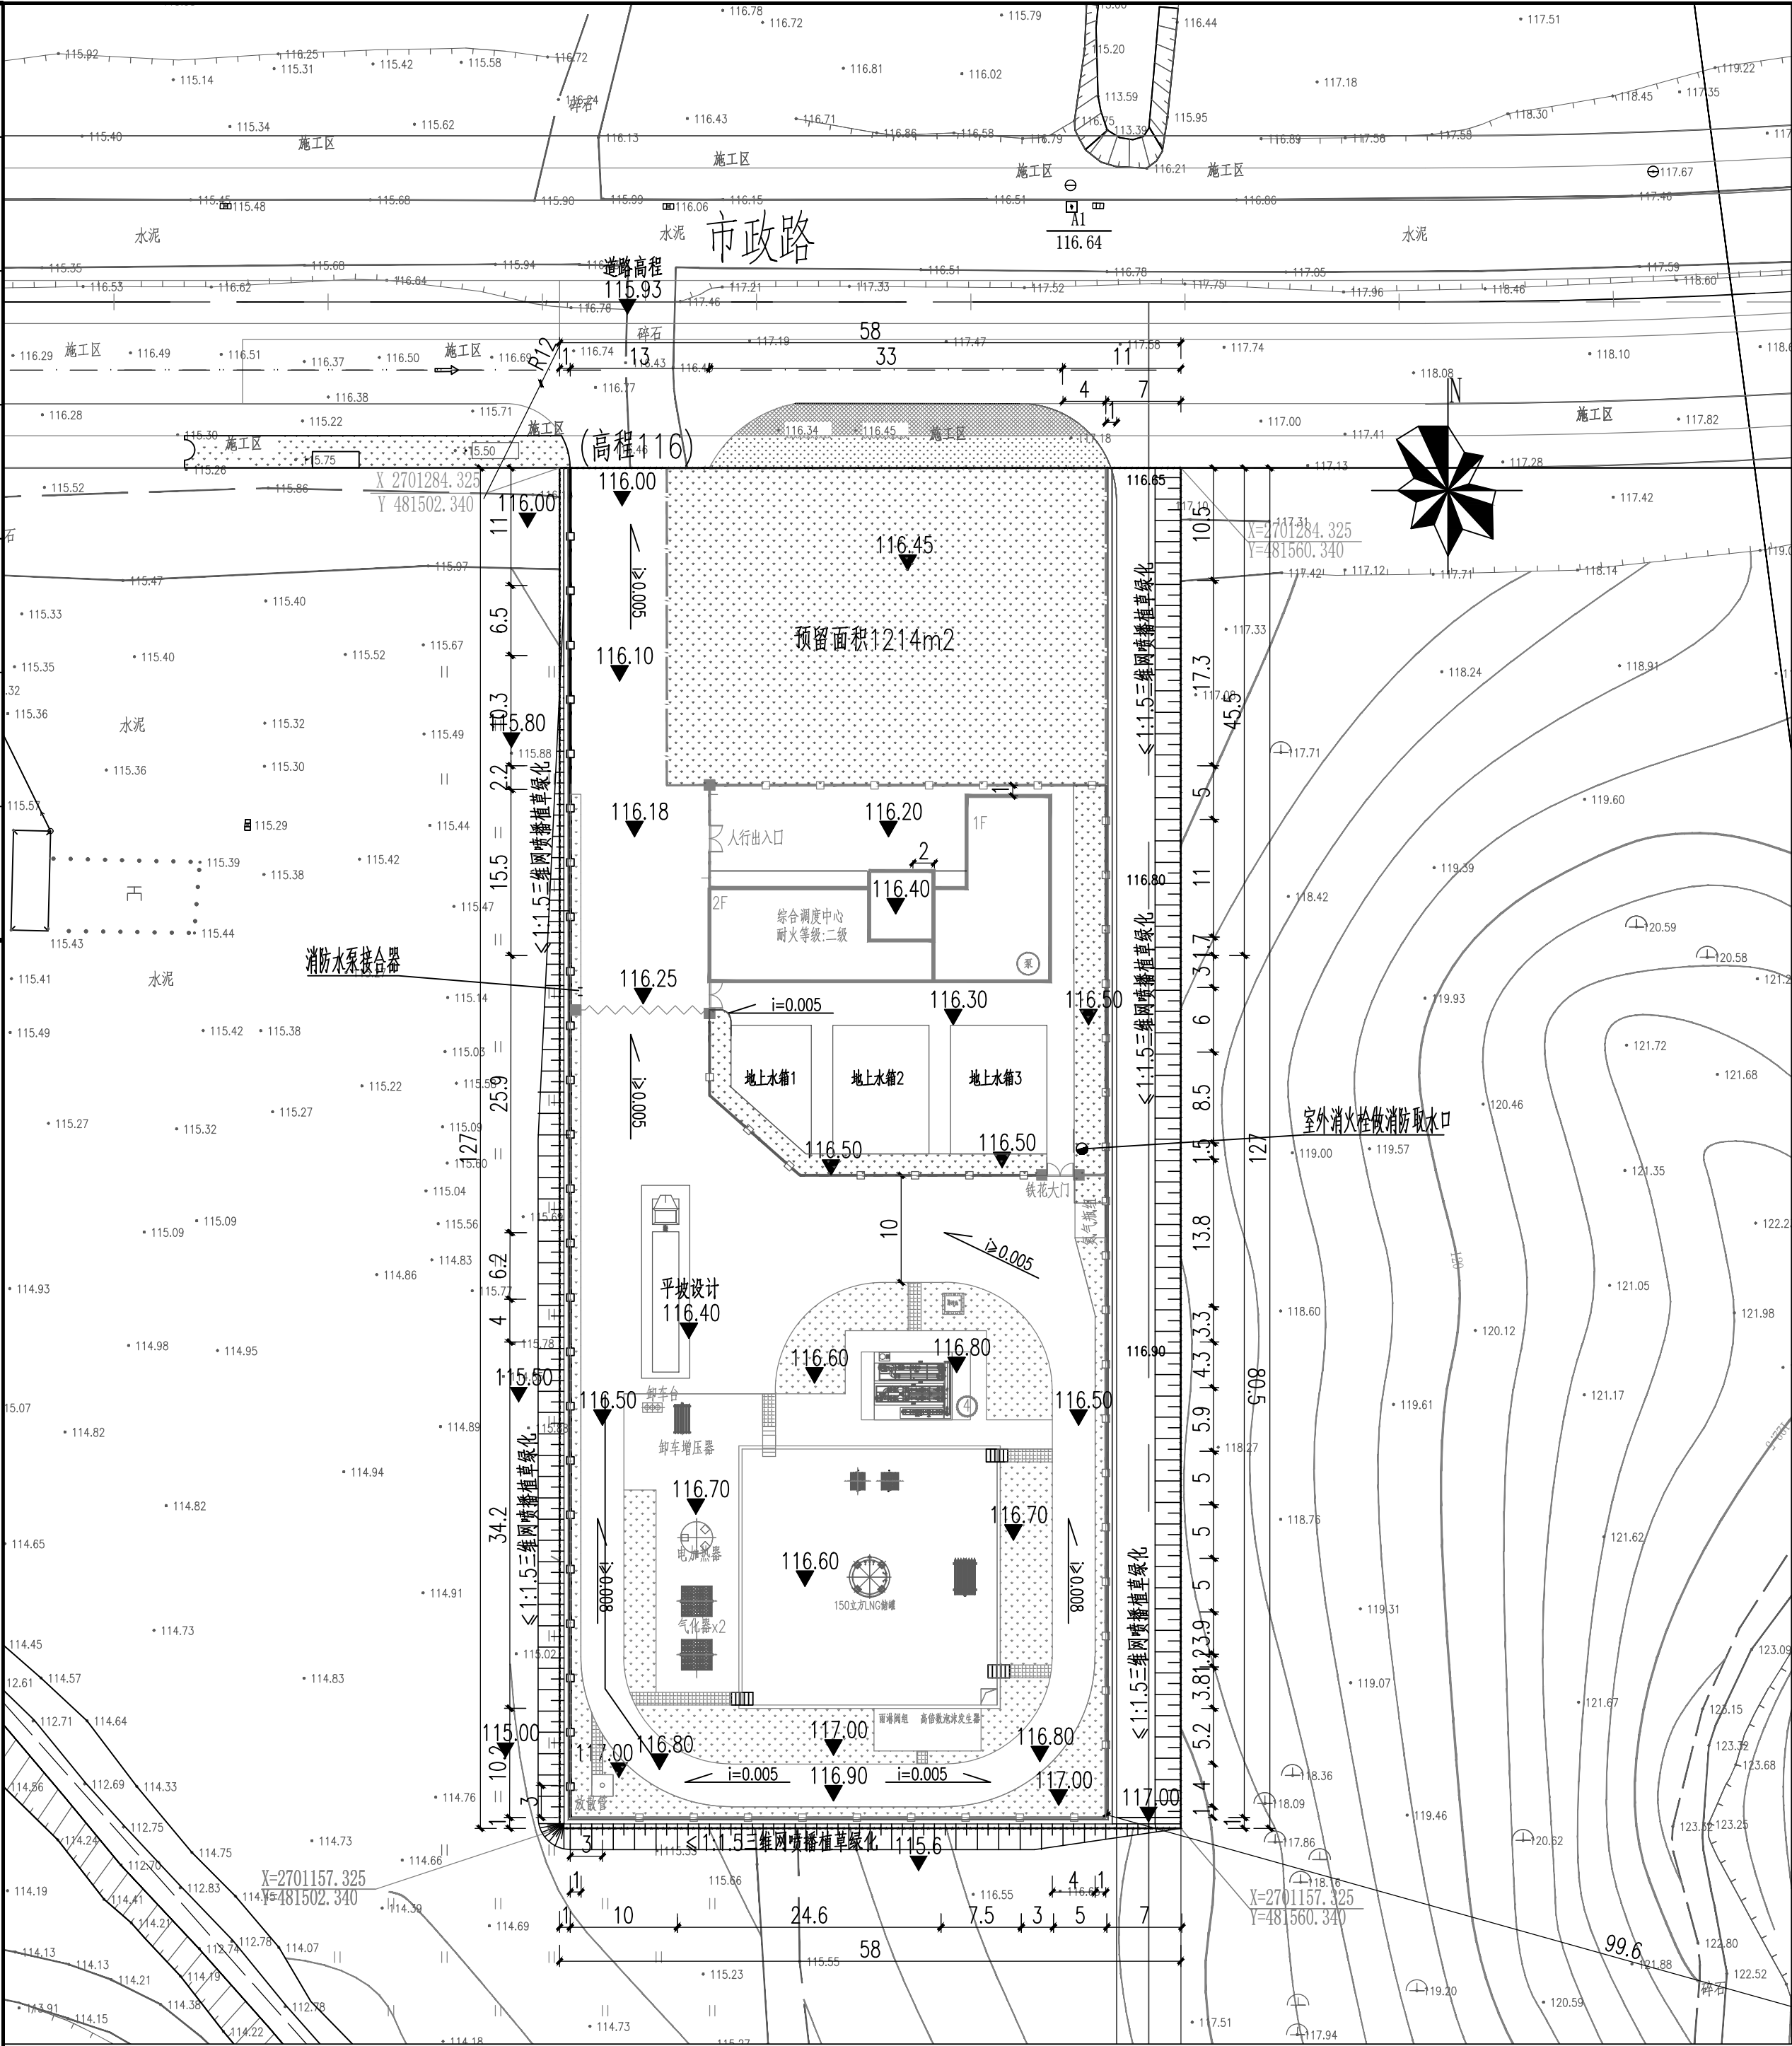

- 说明:
- 1、本图比例为1:500;坐标系为2000国家大地坐标系;高程系为1985国家高程基准;图中所注尺寸均以米为单位。
 - 2、本图设计主要依据:
 - 1)《燃气工程项目规范》GB55009-2021
 - 2)《建筑设计防火规范》GB50016-2014(2018年版)
 - 3)《城镇燃气设计规范》GB 50028-2006(2020年版)
 - 4)《工业企业总平面设计规范》GB50187-2012
 - 3、▼116.0表示该位置竖向标高为116.0m。站内坡度不宜小于0.5%。

名称	图例	名称	图例
建、构筑物		道路	
人行道		建筑坐标	X 500.00 Y 500.00
绿化		绝对标高	115.50
地面硬化		规划用地红线	
实体围墙		铁花围墙	



翁源县管道天然气管网系统及配套设施建设项目
翁城LNG气化站

总图

总平面竖向图

审 定	朱凯敏	校 核	汪锐	设计阶段	施工图	工程编号	2023RE-019
审 核	梁泉水	设 计	吴莲伟	图 号	ZT-03	页 数	03
设计负责人	梁泉水	制 图		版 本 号		电子文档号	
专业负责人	吴莲伟	日 期	2025.10				