


会签专业		姓名
朱凯敏		审核
主管总工		审核

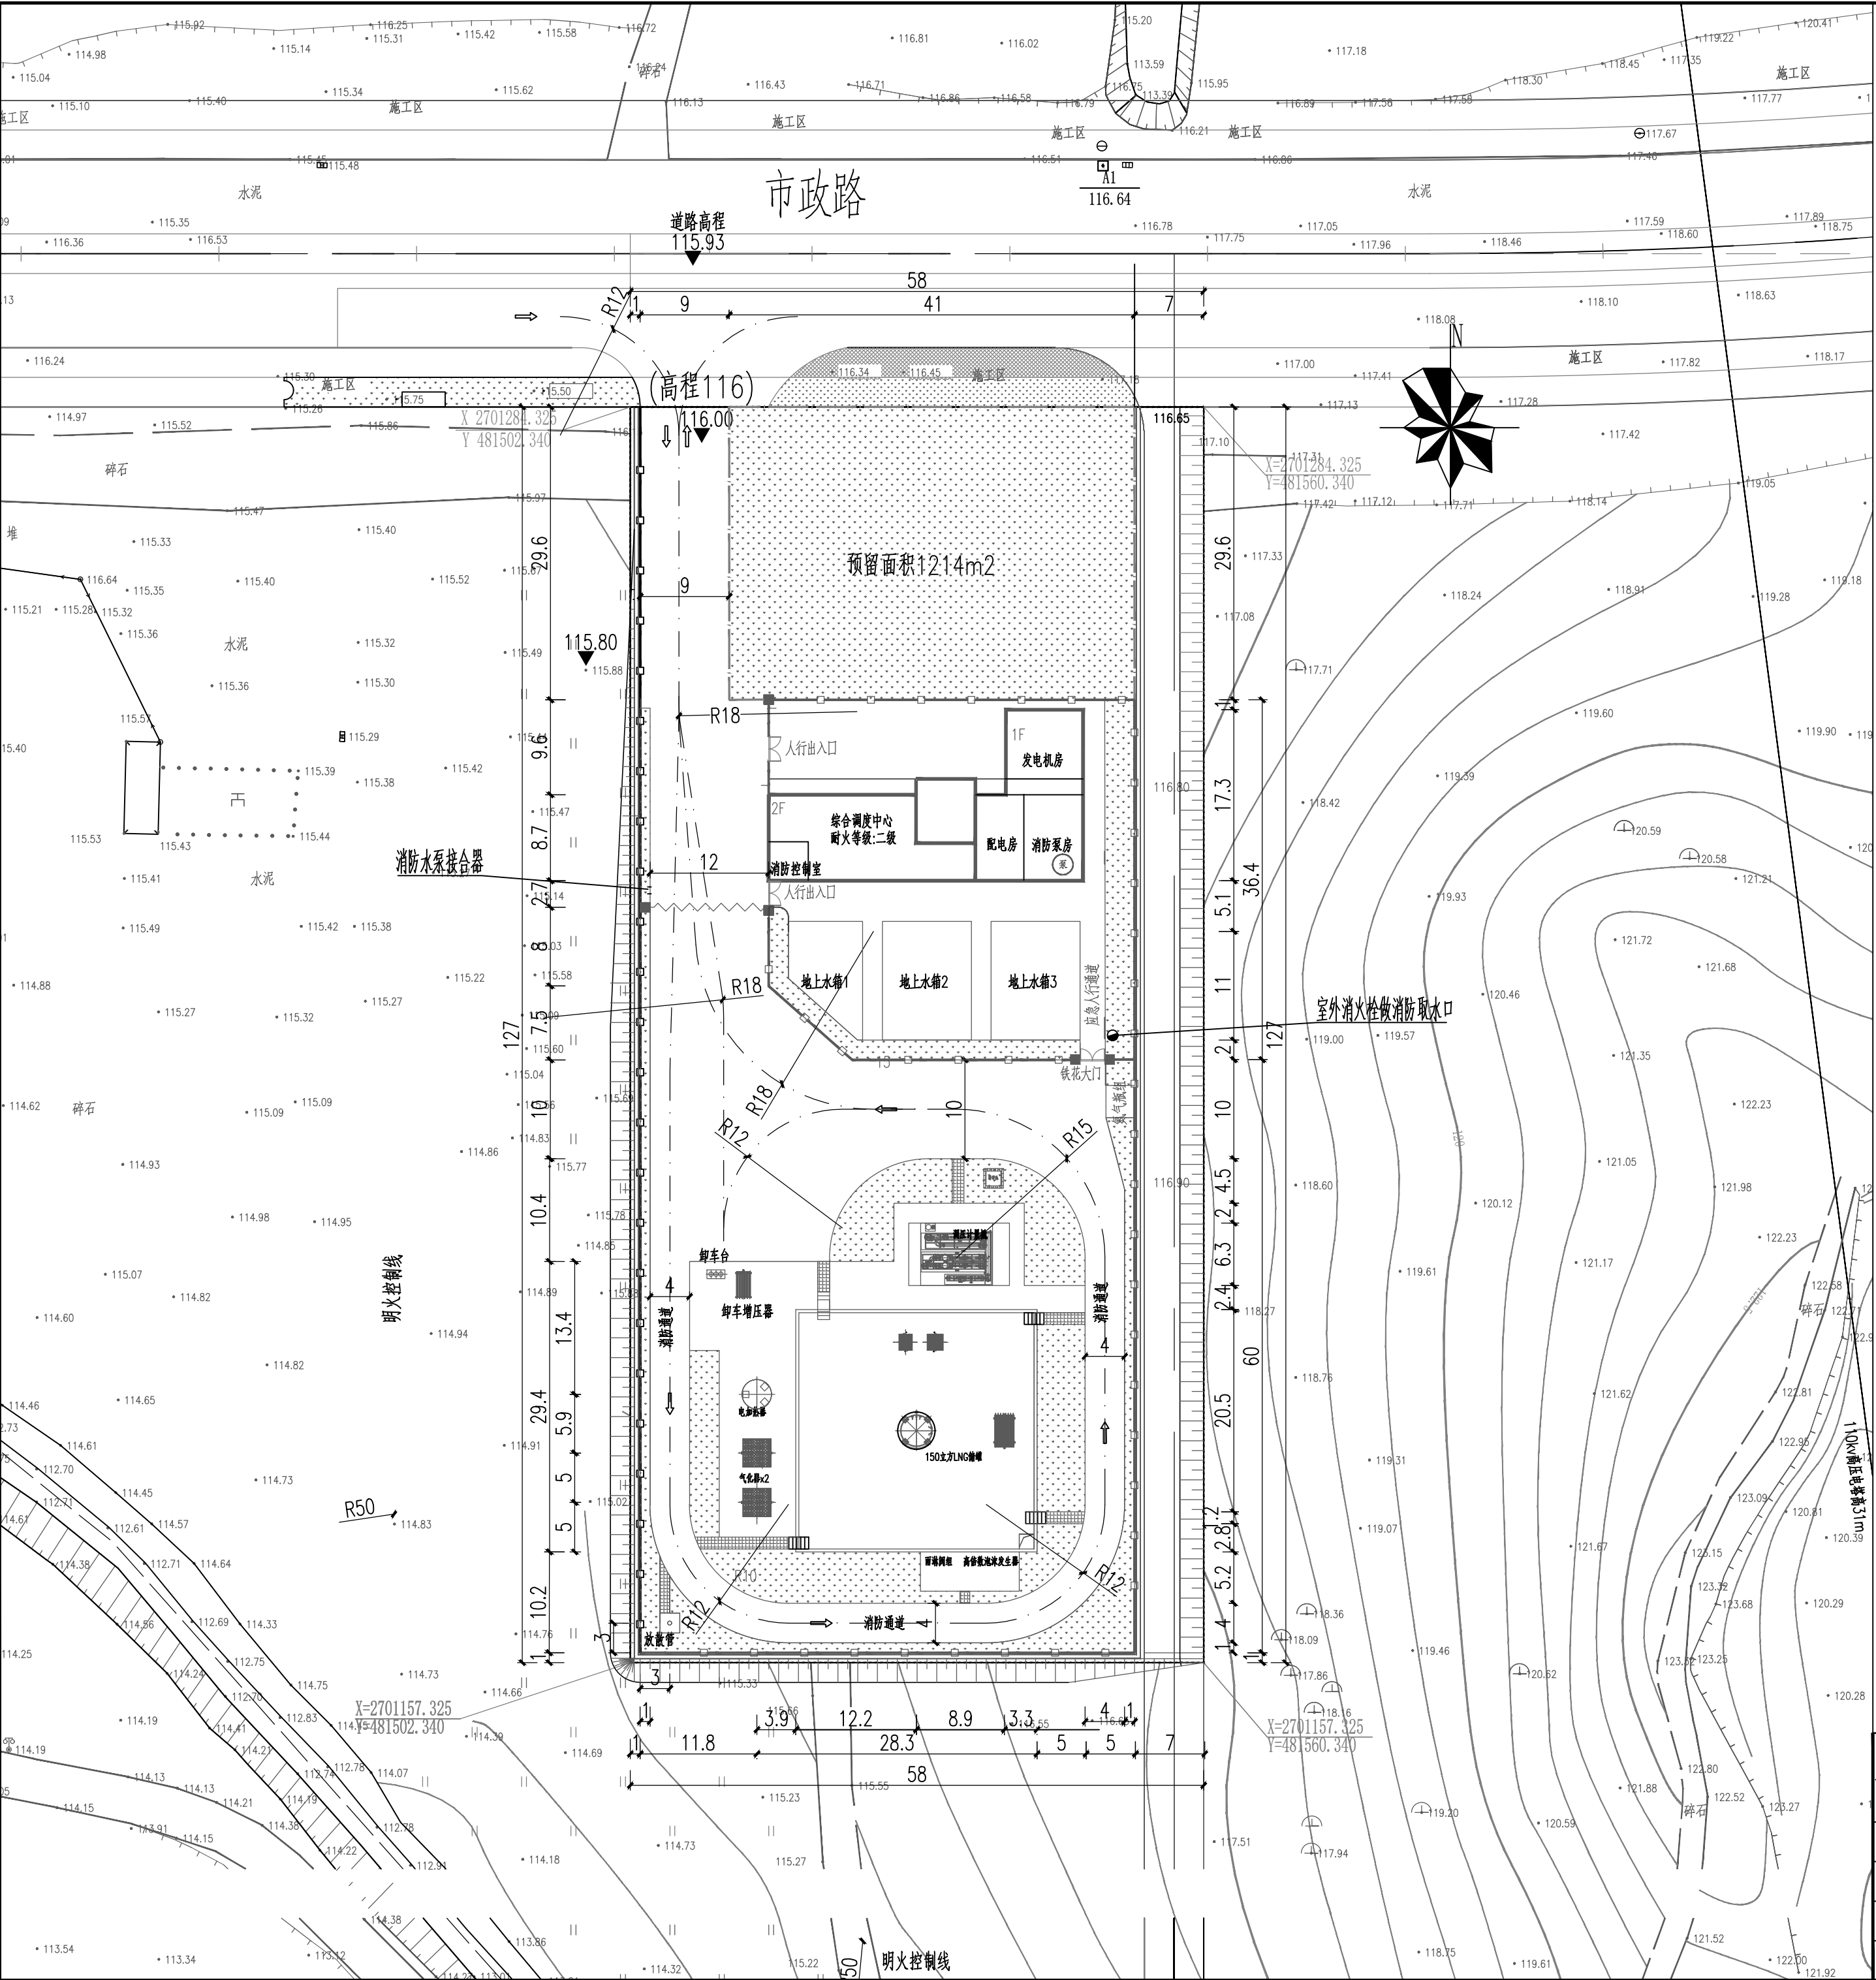

- 说明:
- 1、本图比例为1:500;坐标系为2000国家大地坐标系;高程系为1985国家高程基准;图中所注尺寸均以米为单位。
  - 2、本图设计主要依据:
    - 1)《建筑设计防火规范》GB50016-2014(2018年版)
    - 2)《城镇燃气设计规范》GB 50028-2006(2020年版)
    - 3)《工业企业总平面设计规范》GB50187-2012
  - 3、 表示表示车辆行进方向。

中国市政工程西南设计研究院有限公司				翁源县管道天然气管网系统及配套设施建设项目			
SOUTHWEST MUNICIPAL ENGINEERING DESIGN & RESEARCH INSTITUTE OF CHINA				翁城LNG气化站			
交通导向布置图				总图			
审 定	朱凯敏	校 核	汪锐	设计阶段	施工图	工程编号	2023RE-019
审 核	梁泉水	设 计	吴莲伟	图 号	ZT-07	页 数	07
设计负责人	梁泉水	制 图		版 本 号		电子文档号	
专业负责人	吴莲伟	日 期	2025.10				