


主管总工程师	朱训敏	会签专业				
		会签				

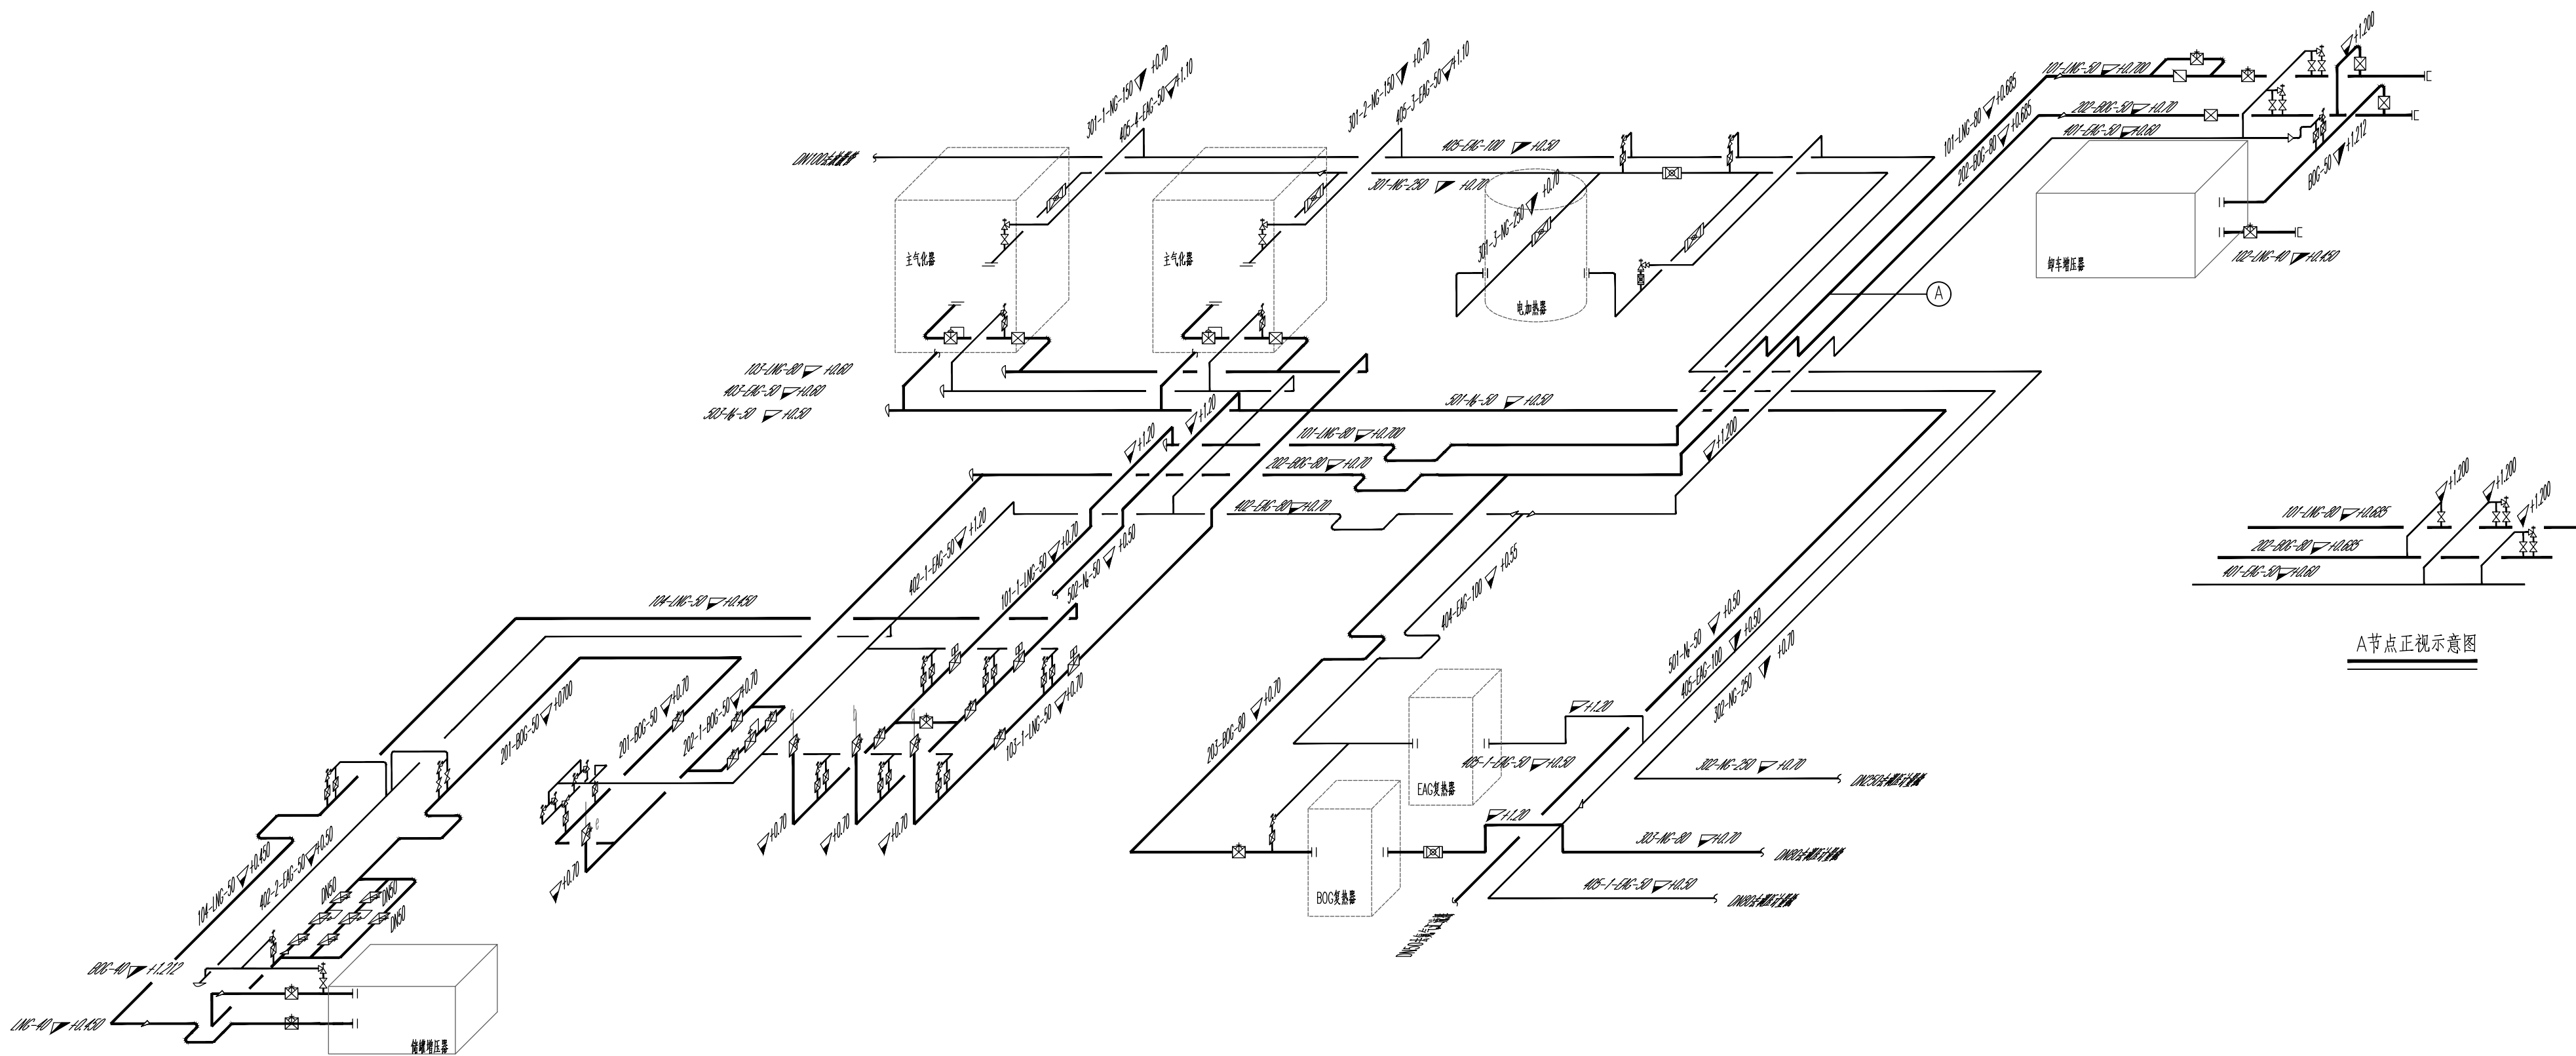

A节点正视示意图

图 例

	长轴/短轴截止阀
	气动阀
	单向阀
	安全阀
	升压/降压阀
	球阀
	管帽
	大小头

<div><div></div><div><div>中国市政工程西南设计研究总院有限公司</div><div>SOUTHWEST MUNICIPAL ENGINEERING DESIGN & RESEARCH INSTITUTE OF CHINA</div></div></div>						翁源县管道天然气管网系统及配套设施建设项目 翁城LNG气化站			工艺				
						工艺管道轴测图							
						审 定		朱凯敏	2025.10	校 核		汪锐	汪锐
						审 核		梁泉水	梁	设 计		吴莲伟	吴
						设计负责人		梁泉水	梁	制 图			
专业负责人		吴莲伟	吴	日 期		2025.10		版 本 号		电子文档号			