广东省施工图数字化审查专用

出图	设计单位：中国市政工程西南设计研究总院有限公司 2025年11月19日确认图纸
审图	机构名称：广州市市政工程施工图审查有限公司 机构类别：一类　认定书编号：19007 业务范围：一类 房屋建筑（含超限高层）工程;一类 市政基础设施（给水、排水、道路、桥梁、隧道、环境卫生、公共交通、轨道交通、风景园林）工程;二类 市政基础设施（燃气）工程 有效期至：2026年10月23日 2025年11月24日完成审查

会签专业	签　名
朱凯敏	
主管总工	

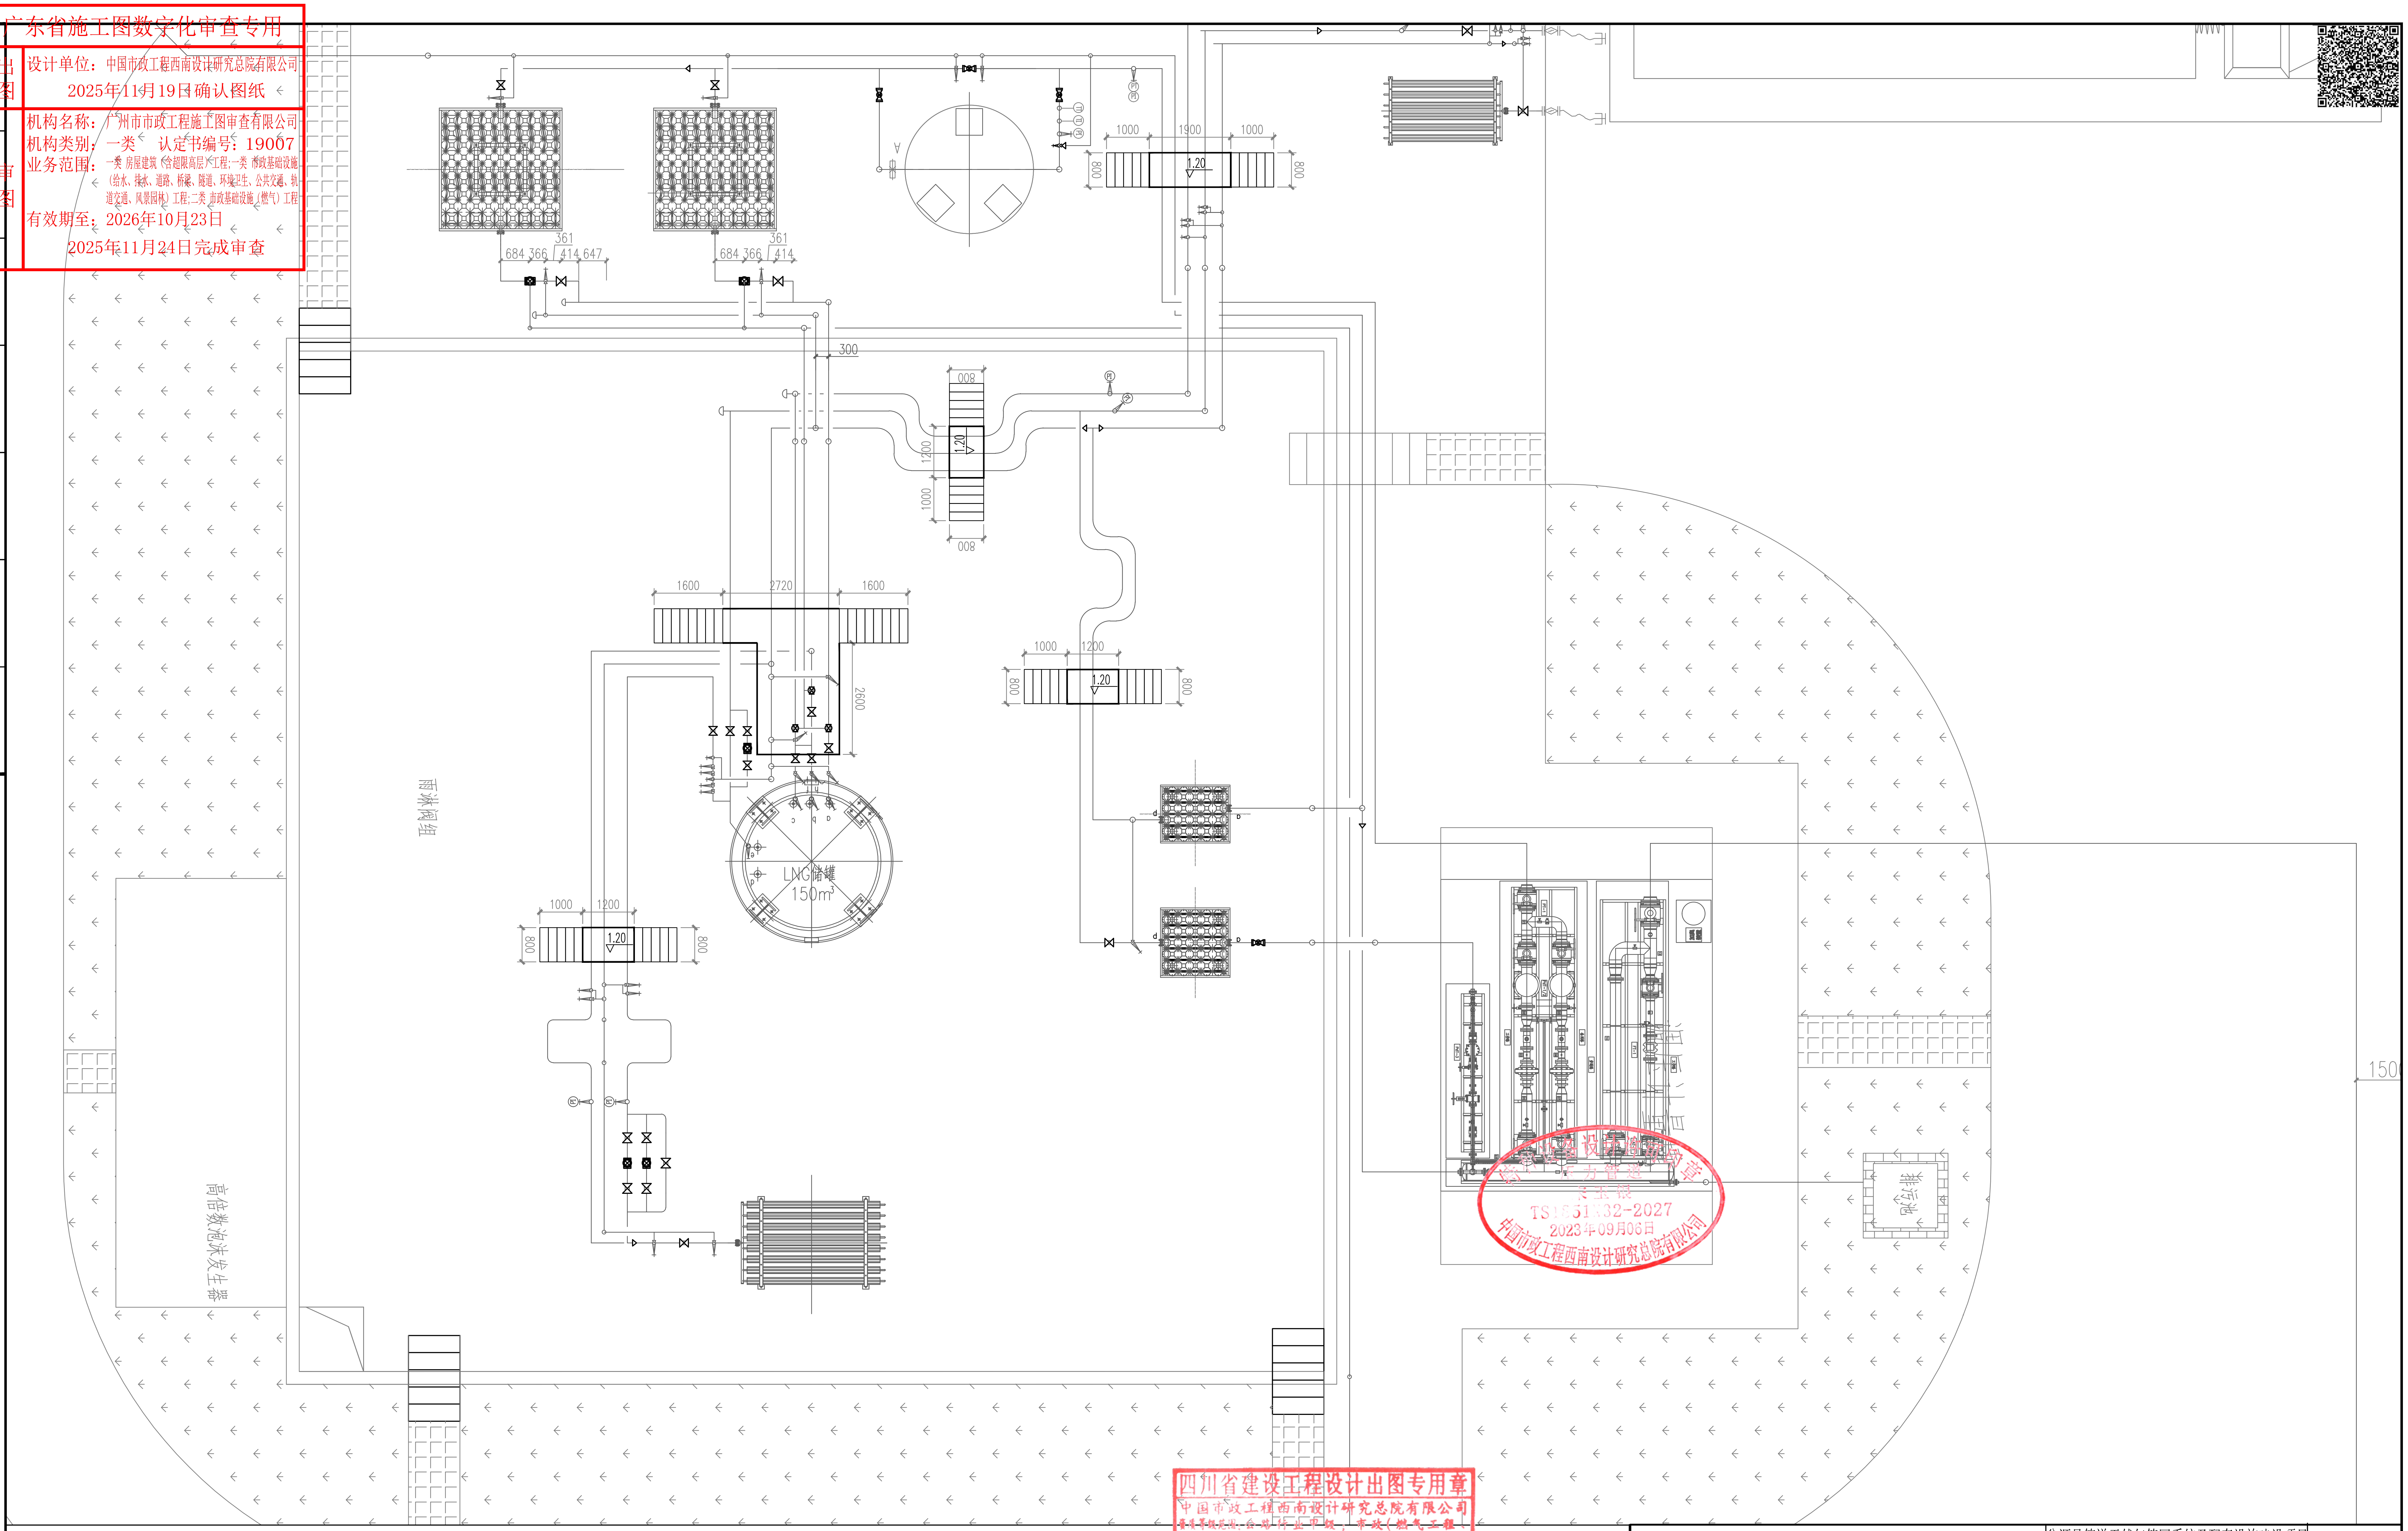
1000
1900
1000
800
1.20
361
684 366
414 647
361
684 366
414
300
1200
1000
800
1600
2720
1600
2600
1000
1200
LNG储罐
150m³
雨淋阀组
高倍数泡沫发生器
排污池
150

压力管道
吴玉银
TS1851132-2027
2023年09月06日

四川省建设工程设计出图专用章
中国市政工程西南设计研究总院有限公司
资质等级范围：公路行业甲级；市政（燃气工程、轨道交通工程除外）行业甲级；市政行业（城镇燃气工程）专业甲级；水利行业（城市防洪）专业甲级；建筑行业（建筑工程）甲级；风景园林工程设计专项甲级。
资质证书编号：A151006751　有效期至：2025年12月31日

说　明

1.本图标注单位为毫米，比例1:100；
2.操作平台及过梯结构作法见结构图。

中国市政工程西南设计研究总院有限公司 SOUTHWEST MUNICIPAL ENGINEERING DESIGN & RESEARCH INSTITUTE OF CHINA						翁源县管道天然气管网系统及配套设施建设项目 翁城LNG气化站	工艺
审　定	朱凯敏		校　核	汪锐		操作平台及过梯平面布置图	
审　核	梁泉水		设　计	吴蓬伟		设计阶段	施工图
设计负责人	梁泉水		制　图			图　号	GY-10
专业负责人	吴蓬伟		日　期	2025.10		版 本 号	

工程编号	2023RE-019
页　数	10
电子文档号	