


主管总工	朱明敏	会签专业				
	叶军	签名				

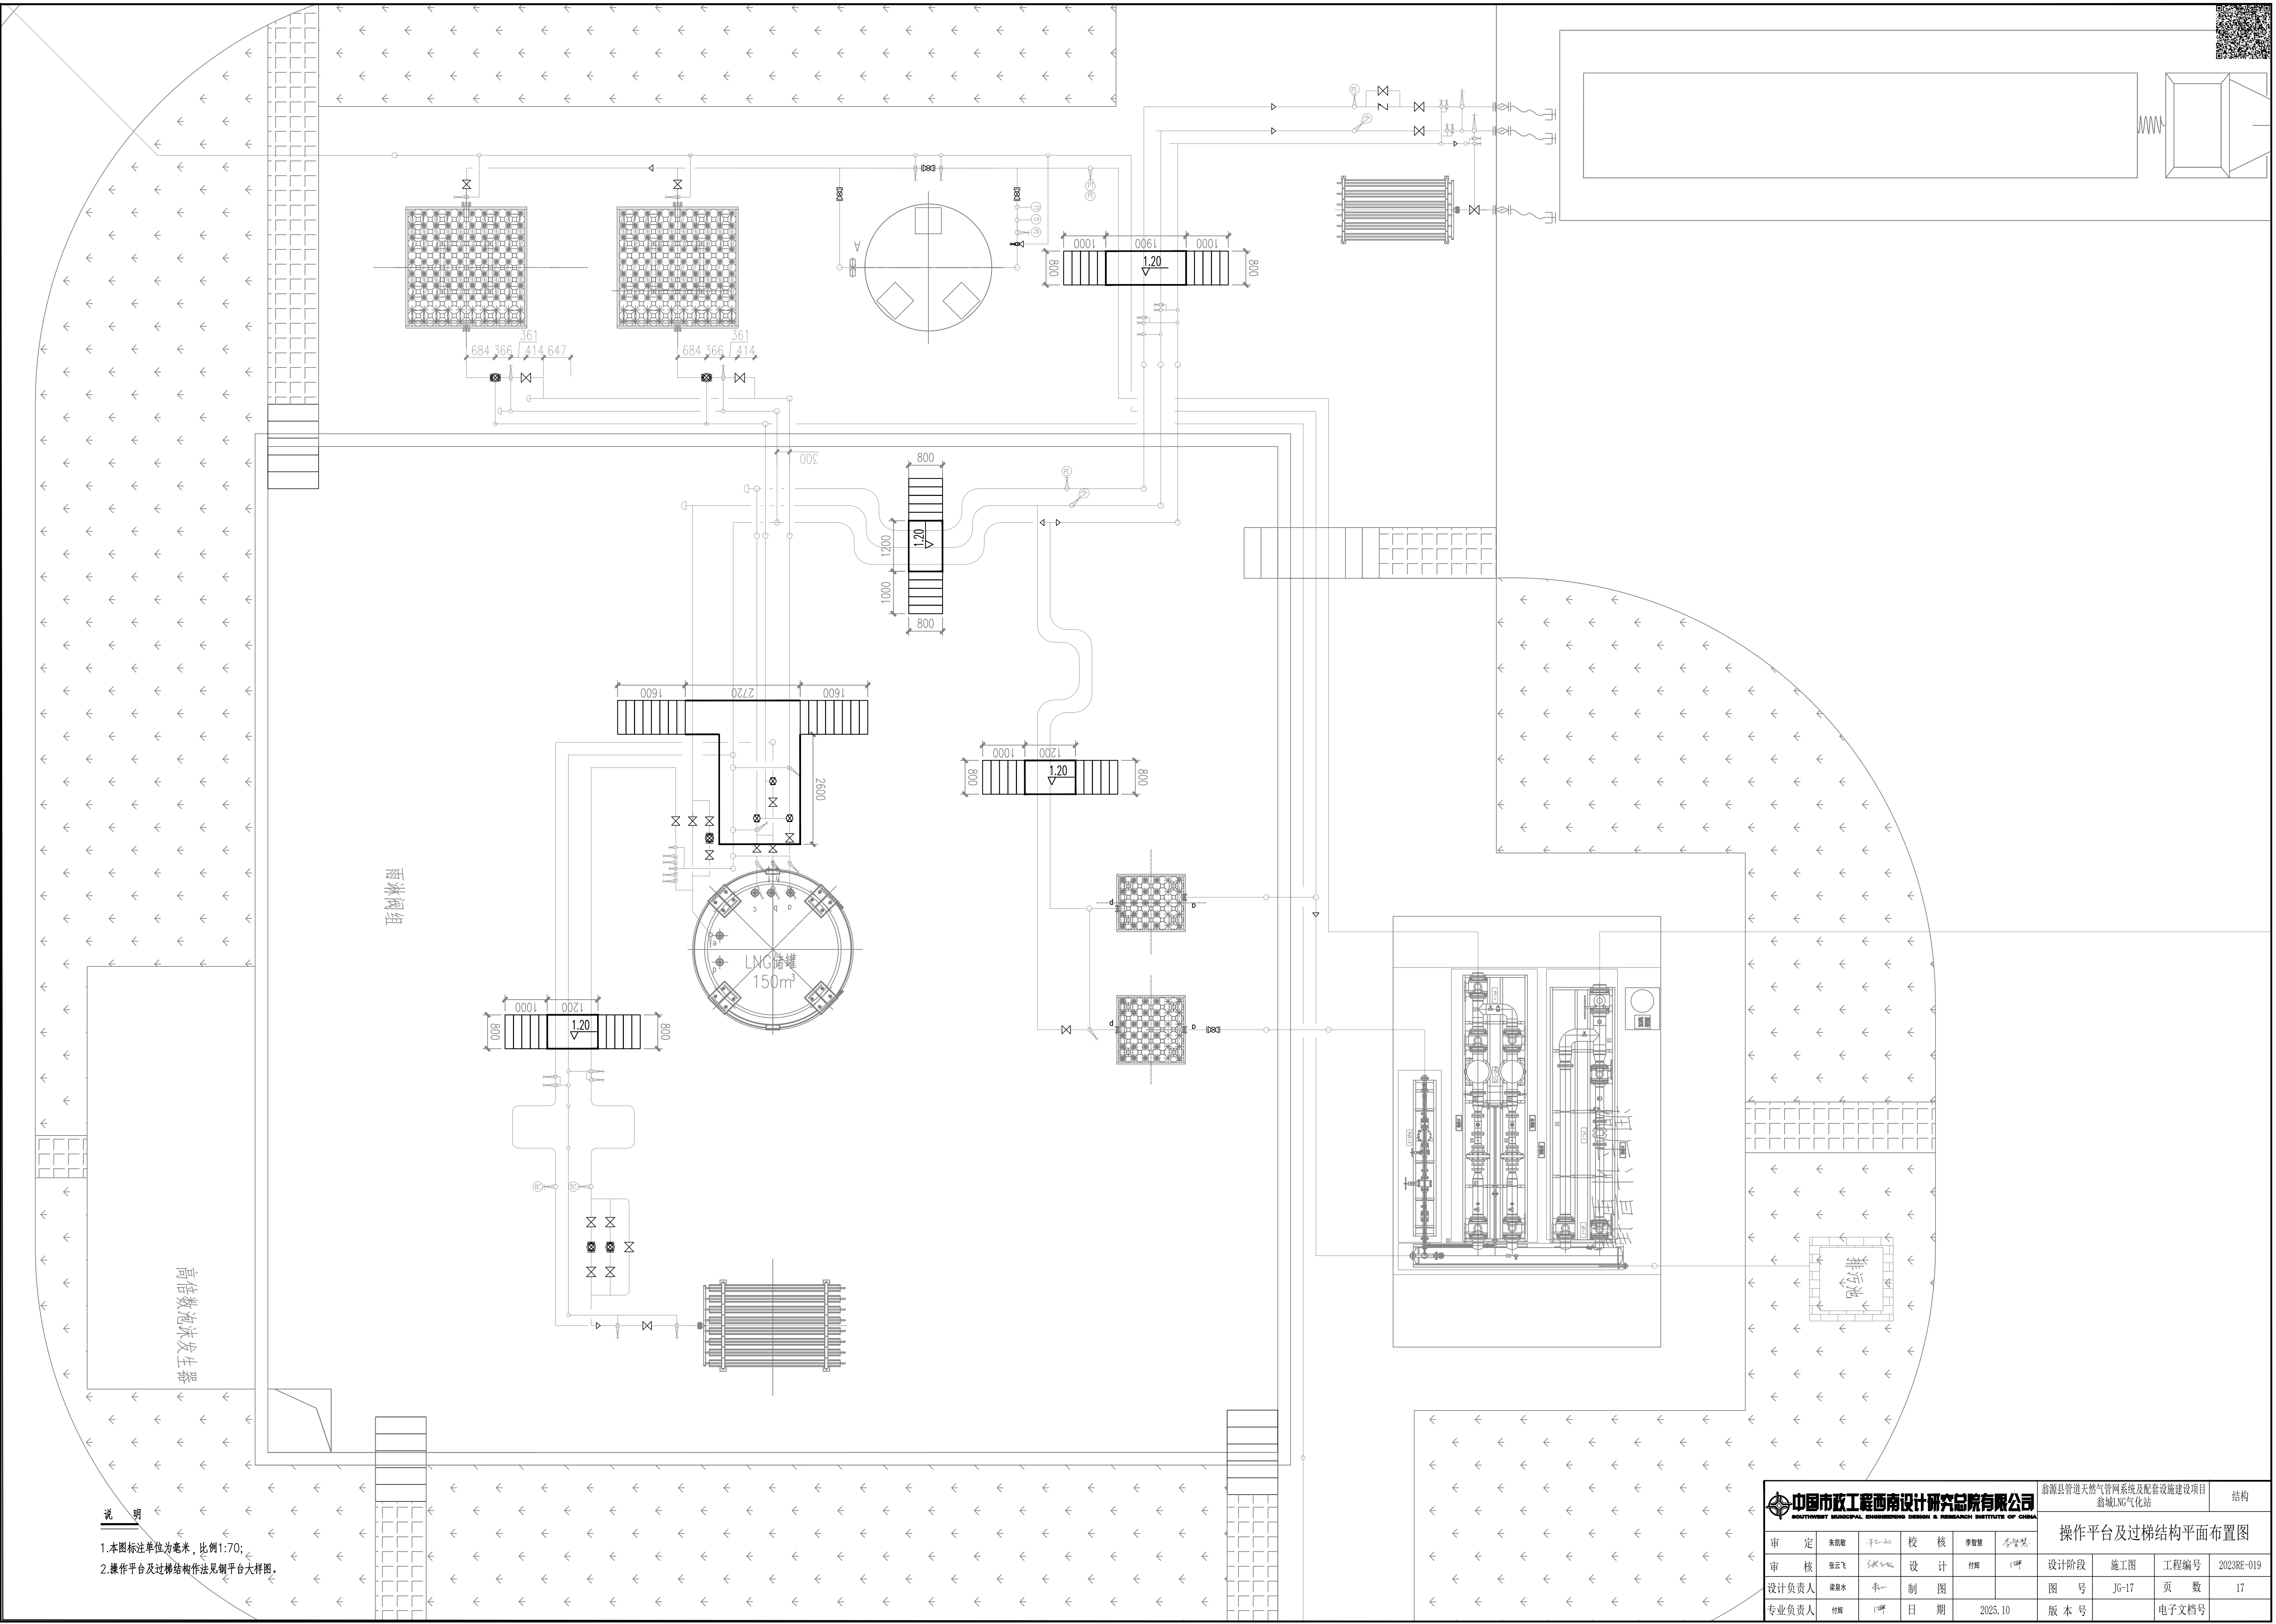

 中国市政工程西南设计研究院有限公司 SOUTHWEST MUNICIPAL ENGINEERING DESIGN & RESEARCH INSTITUTE OF CHINA				翁源县管道天然气管网系统及配套设施建设项目 翁城LNG气站		结构	
操作平台及过梯结构平面布置图							
审 定	朱晓龙	李智强	李智强	设计阶段	施工图	工程编号	2023RE-019
审 核	张云飞	付辉	付辉	图 号	JG-17	页 数	17
设计负责人	梁永水	制 图		版 本 号		电子文档号	
专业负责人	付辉	日 期	2025.10				