


|      |   |      |  |  |  |  |
|------|---|------|--|--|--|--|
| 主管总工 | 朱凯歌   | 会签专业 |  |  |  |  |
|      |  | 签 名  |  |  |  |  |

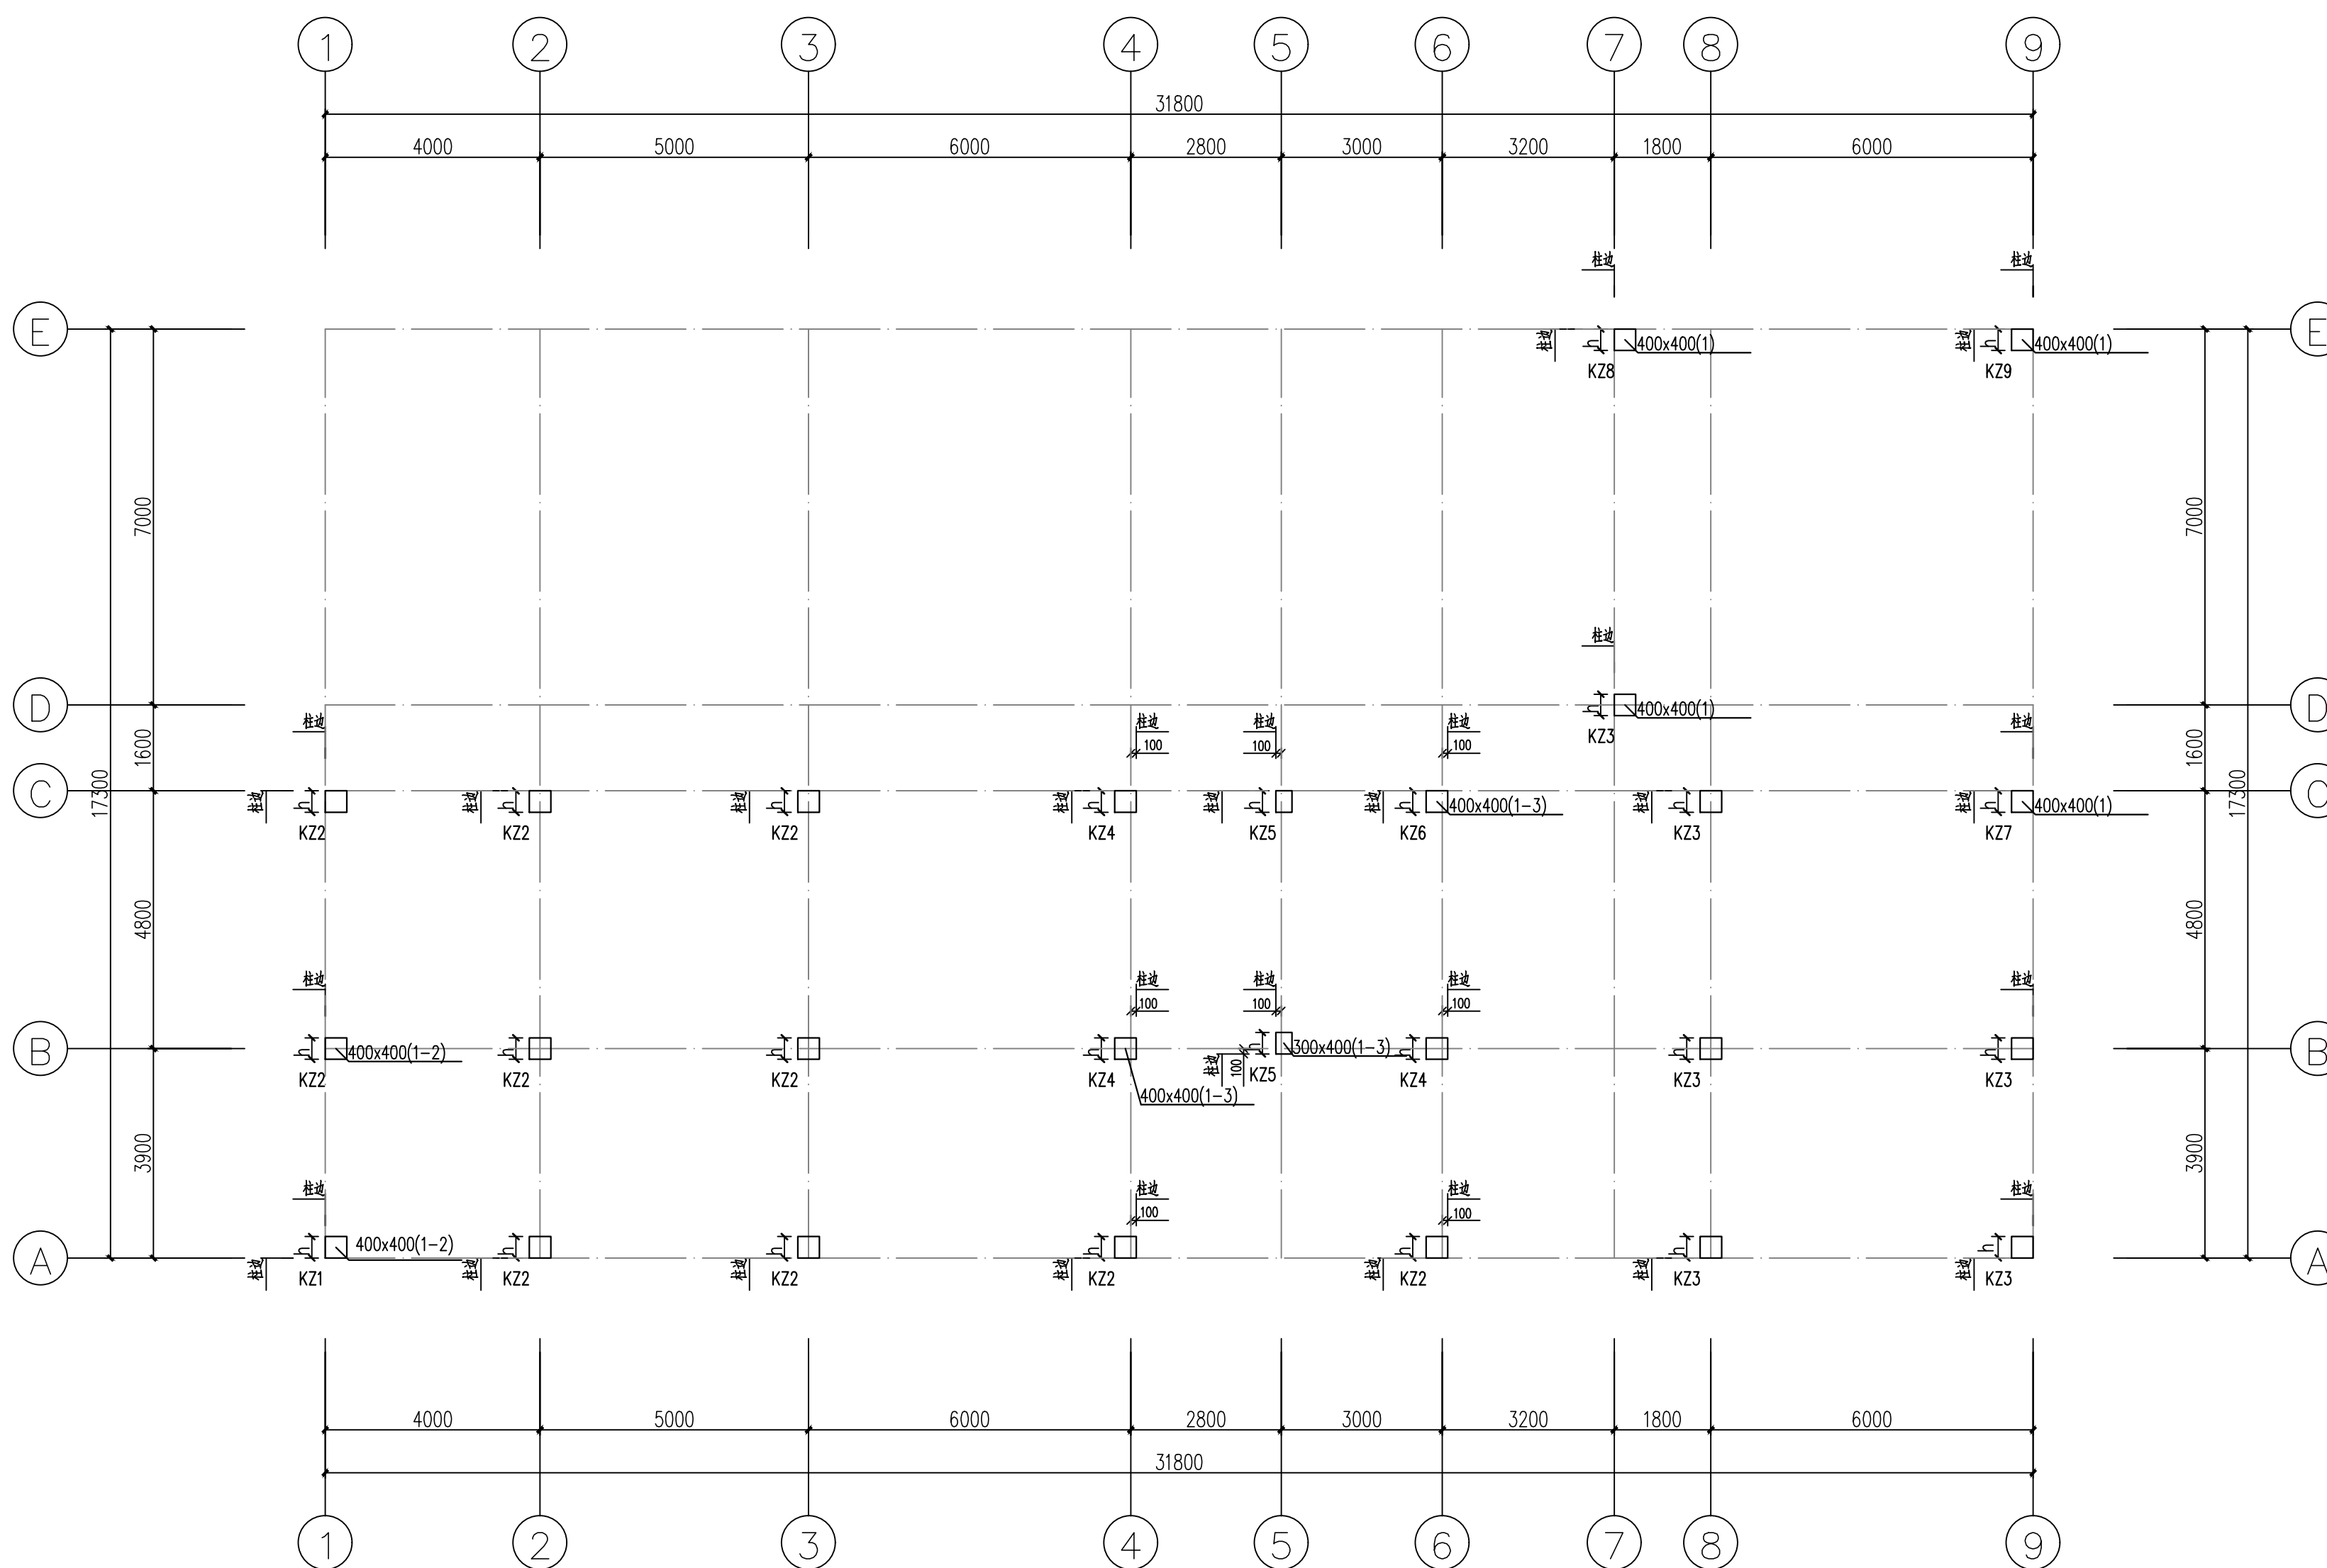

-1-3结构层墙柱轴线定位及截面变化图 1:100

说明:

1. 本图除注明外,轴线均为最底层柱之柱中线,柱截面尺寸后括号内的数字为相应的层号
2. 本图未注明h向的矩形柱,其长边方向为h向
3. 混凝土墙Q另详大样图

|   |     |     |          |  |                                  |   |       |  |
|---|-----|-----|----------|--|----------------------------------|---|-------|--|
|  <b>中国市政工程西南设计研究总院有限公司</b><br>SOUTHWEST MUNICIPAL ENGINEERING DESIGN & RESEARCH INSTITUTE OF CHINA |     |     |          |  | 翁源县管道天然气管网系统及配套设施建设项目<br>翁城LNG气站 |   | 结构    |  |
|   |     |     |          |  | -1-3结构层墙柱轴线定位及截面变化图              |   |       |  |
| 审 定   | 朱凯敬 | 校 核 | 李智慧      |  |                                  |   |       |  |
| 审 核   | 张云飞 | 设 计 | 付辉       |  |                                  |   |       |  |
| 设计负责人   | 梁泉水 | 制 图 |          |  |                                  |   |       |  |
| 专业负责人   | 付辉  | 日 期 | 2025. 10 |  | 版 本 号                            | A | 电子文档号 |  |