


主管总工	朱凯敏	会签专业	会签专业	会签专业

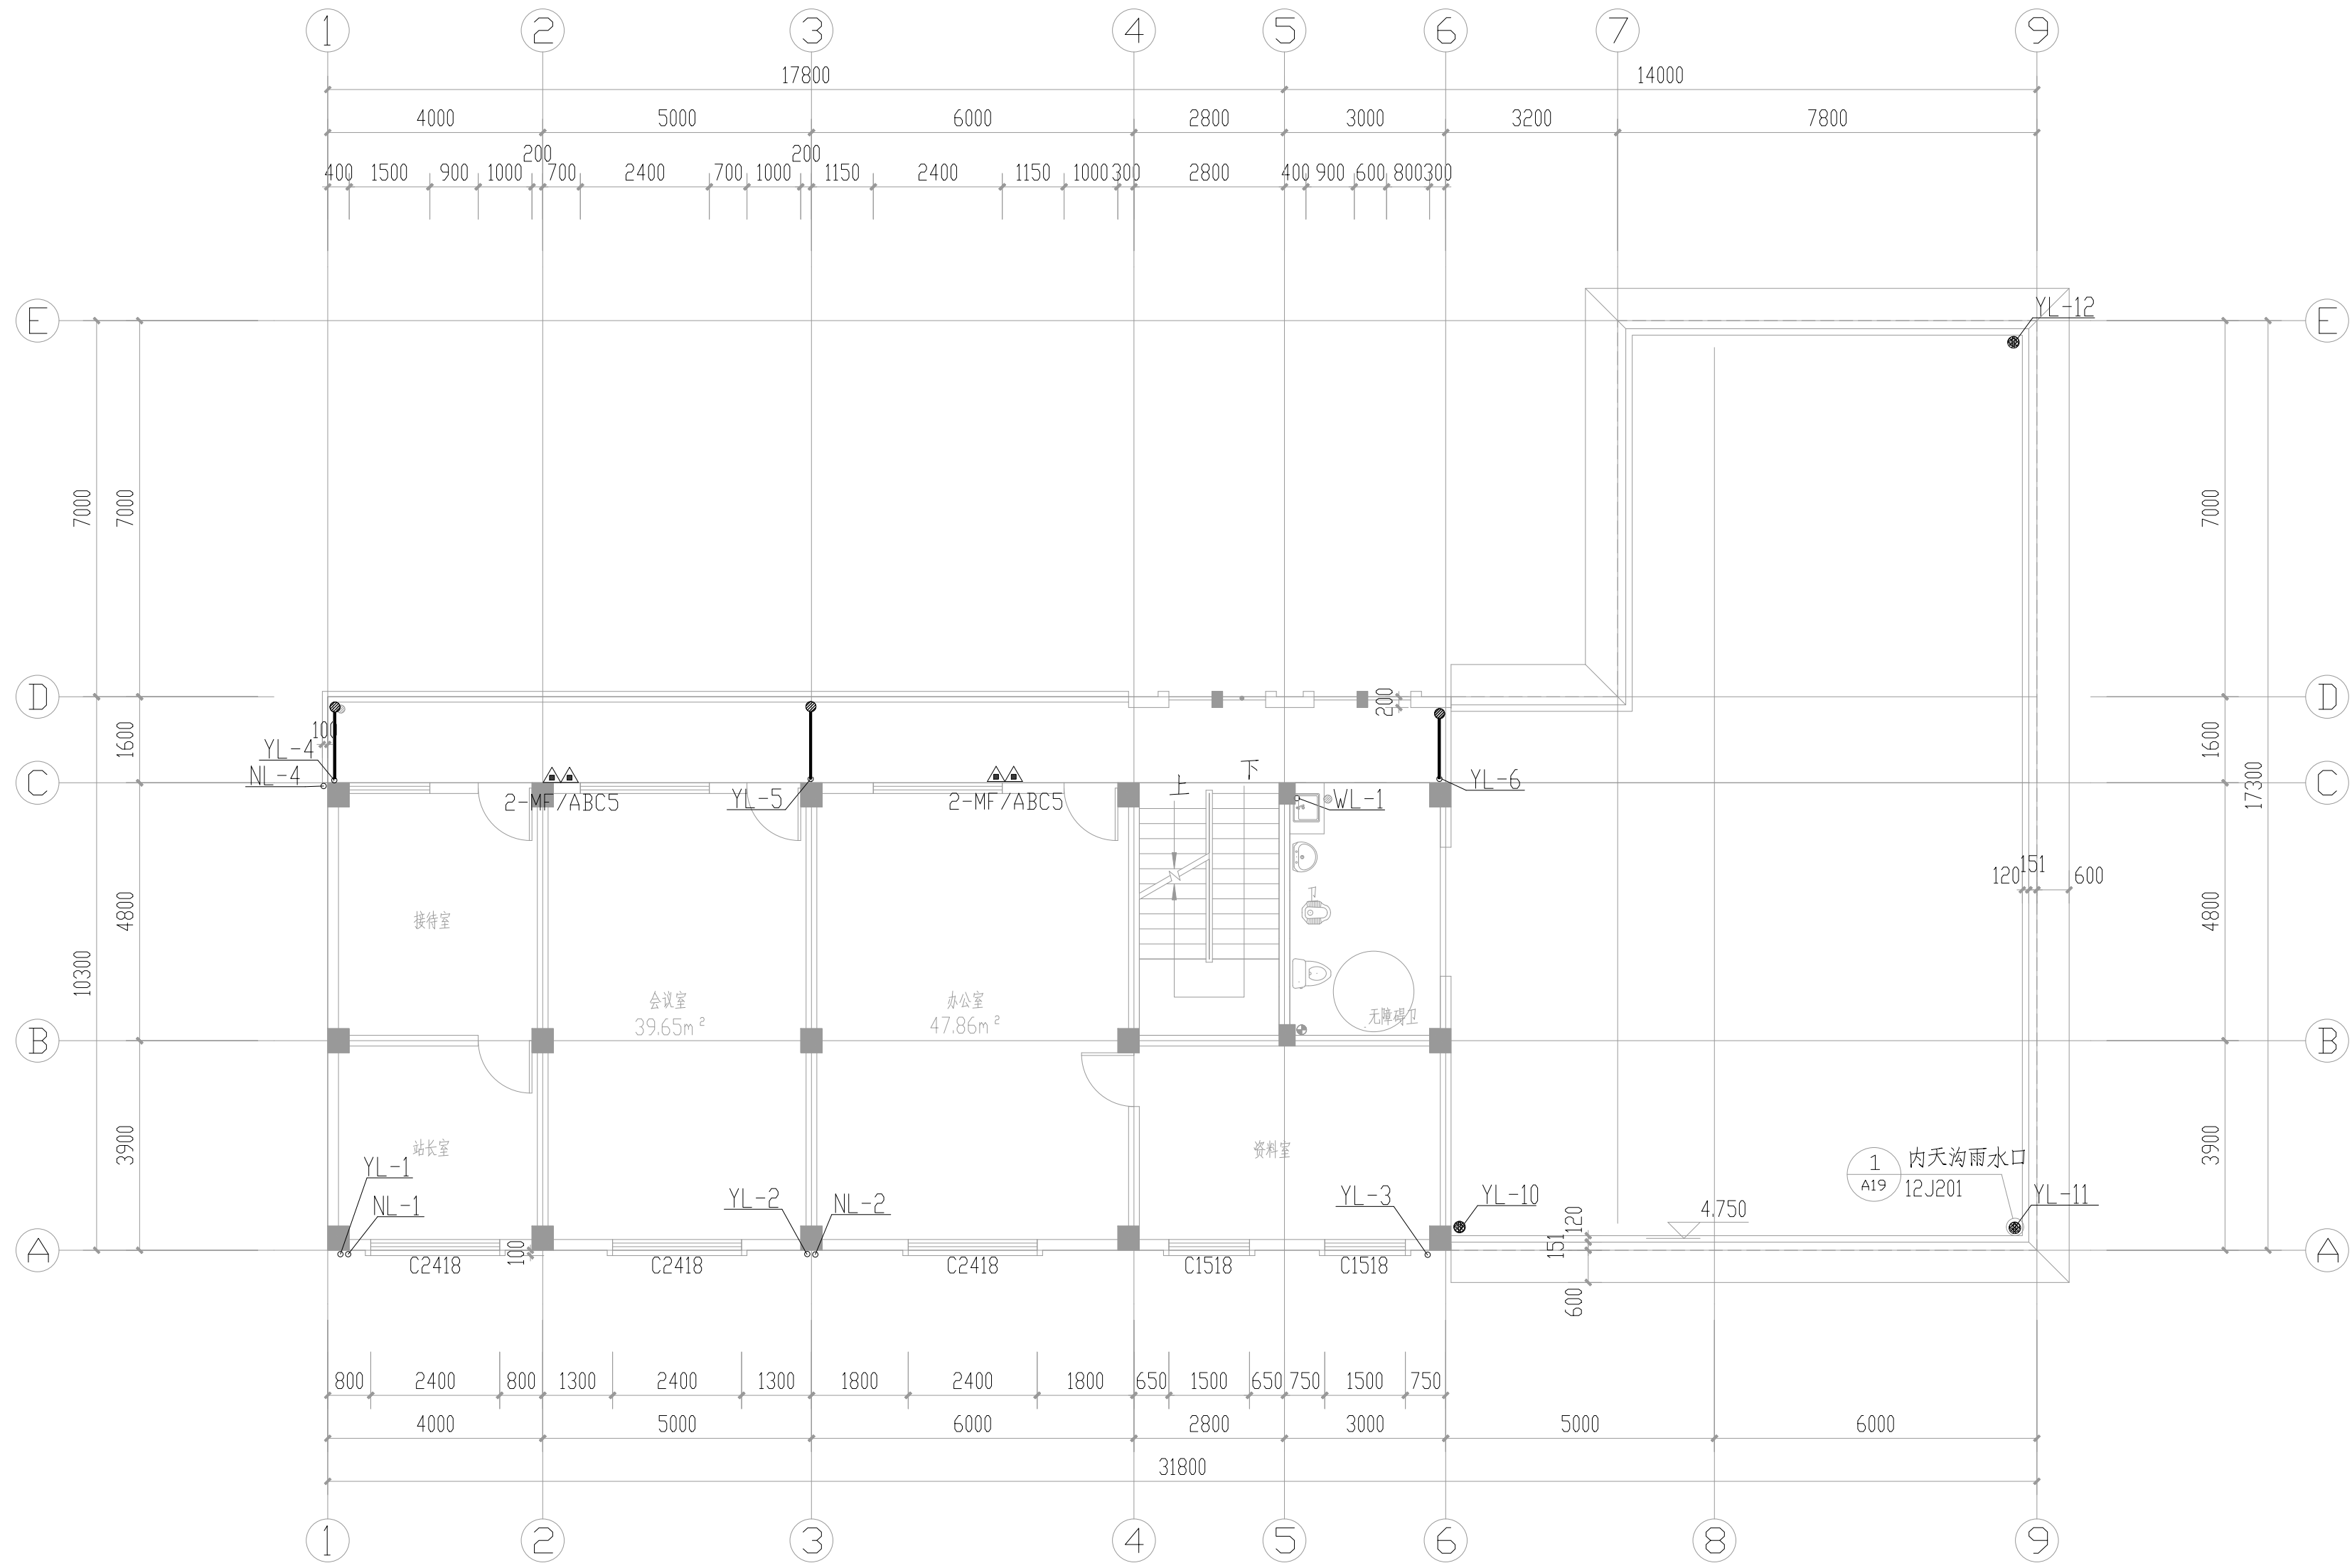

二层给排水平面图 1:100

 中国市政工程西南设计研究院有限公司 SOUTHWEST MUNICIPAL ENGINEERING DESIGN & RESEARCH INSTITUTE OF CHINA						翁源县管道天然气管网系统及配套设施建设项目 翁城LNG气化站				给排水
						二层给排水平面图				
审 定	朱凯敏	李凯敏	校 核	巫丕	巫丕	设计阶段	施工图	工程编号	2023RE-019	
审 核	阳佳中	阳佳中	设 计	李紫叶	李紫叶	图 号	SS-05	页 数	05	
设计负责人	梁泉水	梁泉水	制 图			图 号	SS-05	页 数	05	
专业负责人	李紫叶	李紫叶	日 期	2025.10		版 本 号	A	电子文档号		