


主管总工	朱训敏	会签专业					
	章书敏	会签	名				

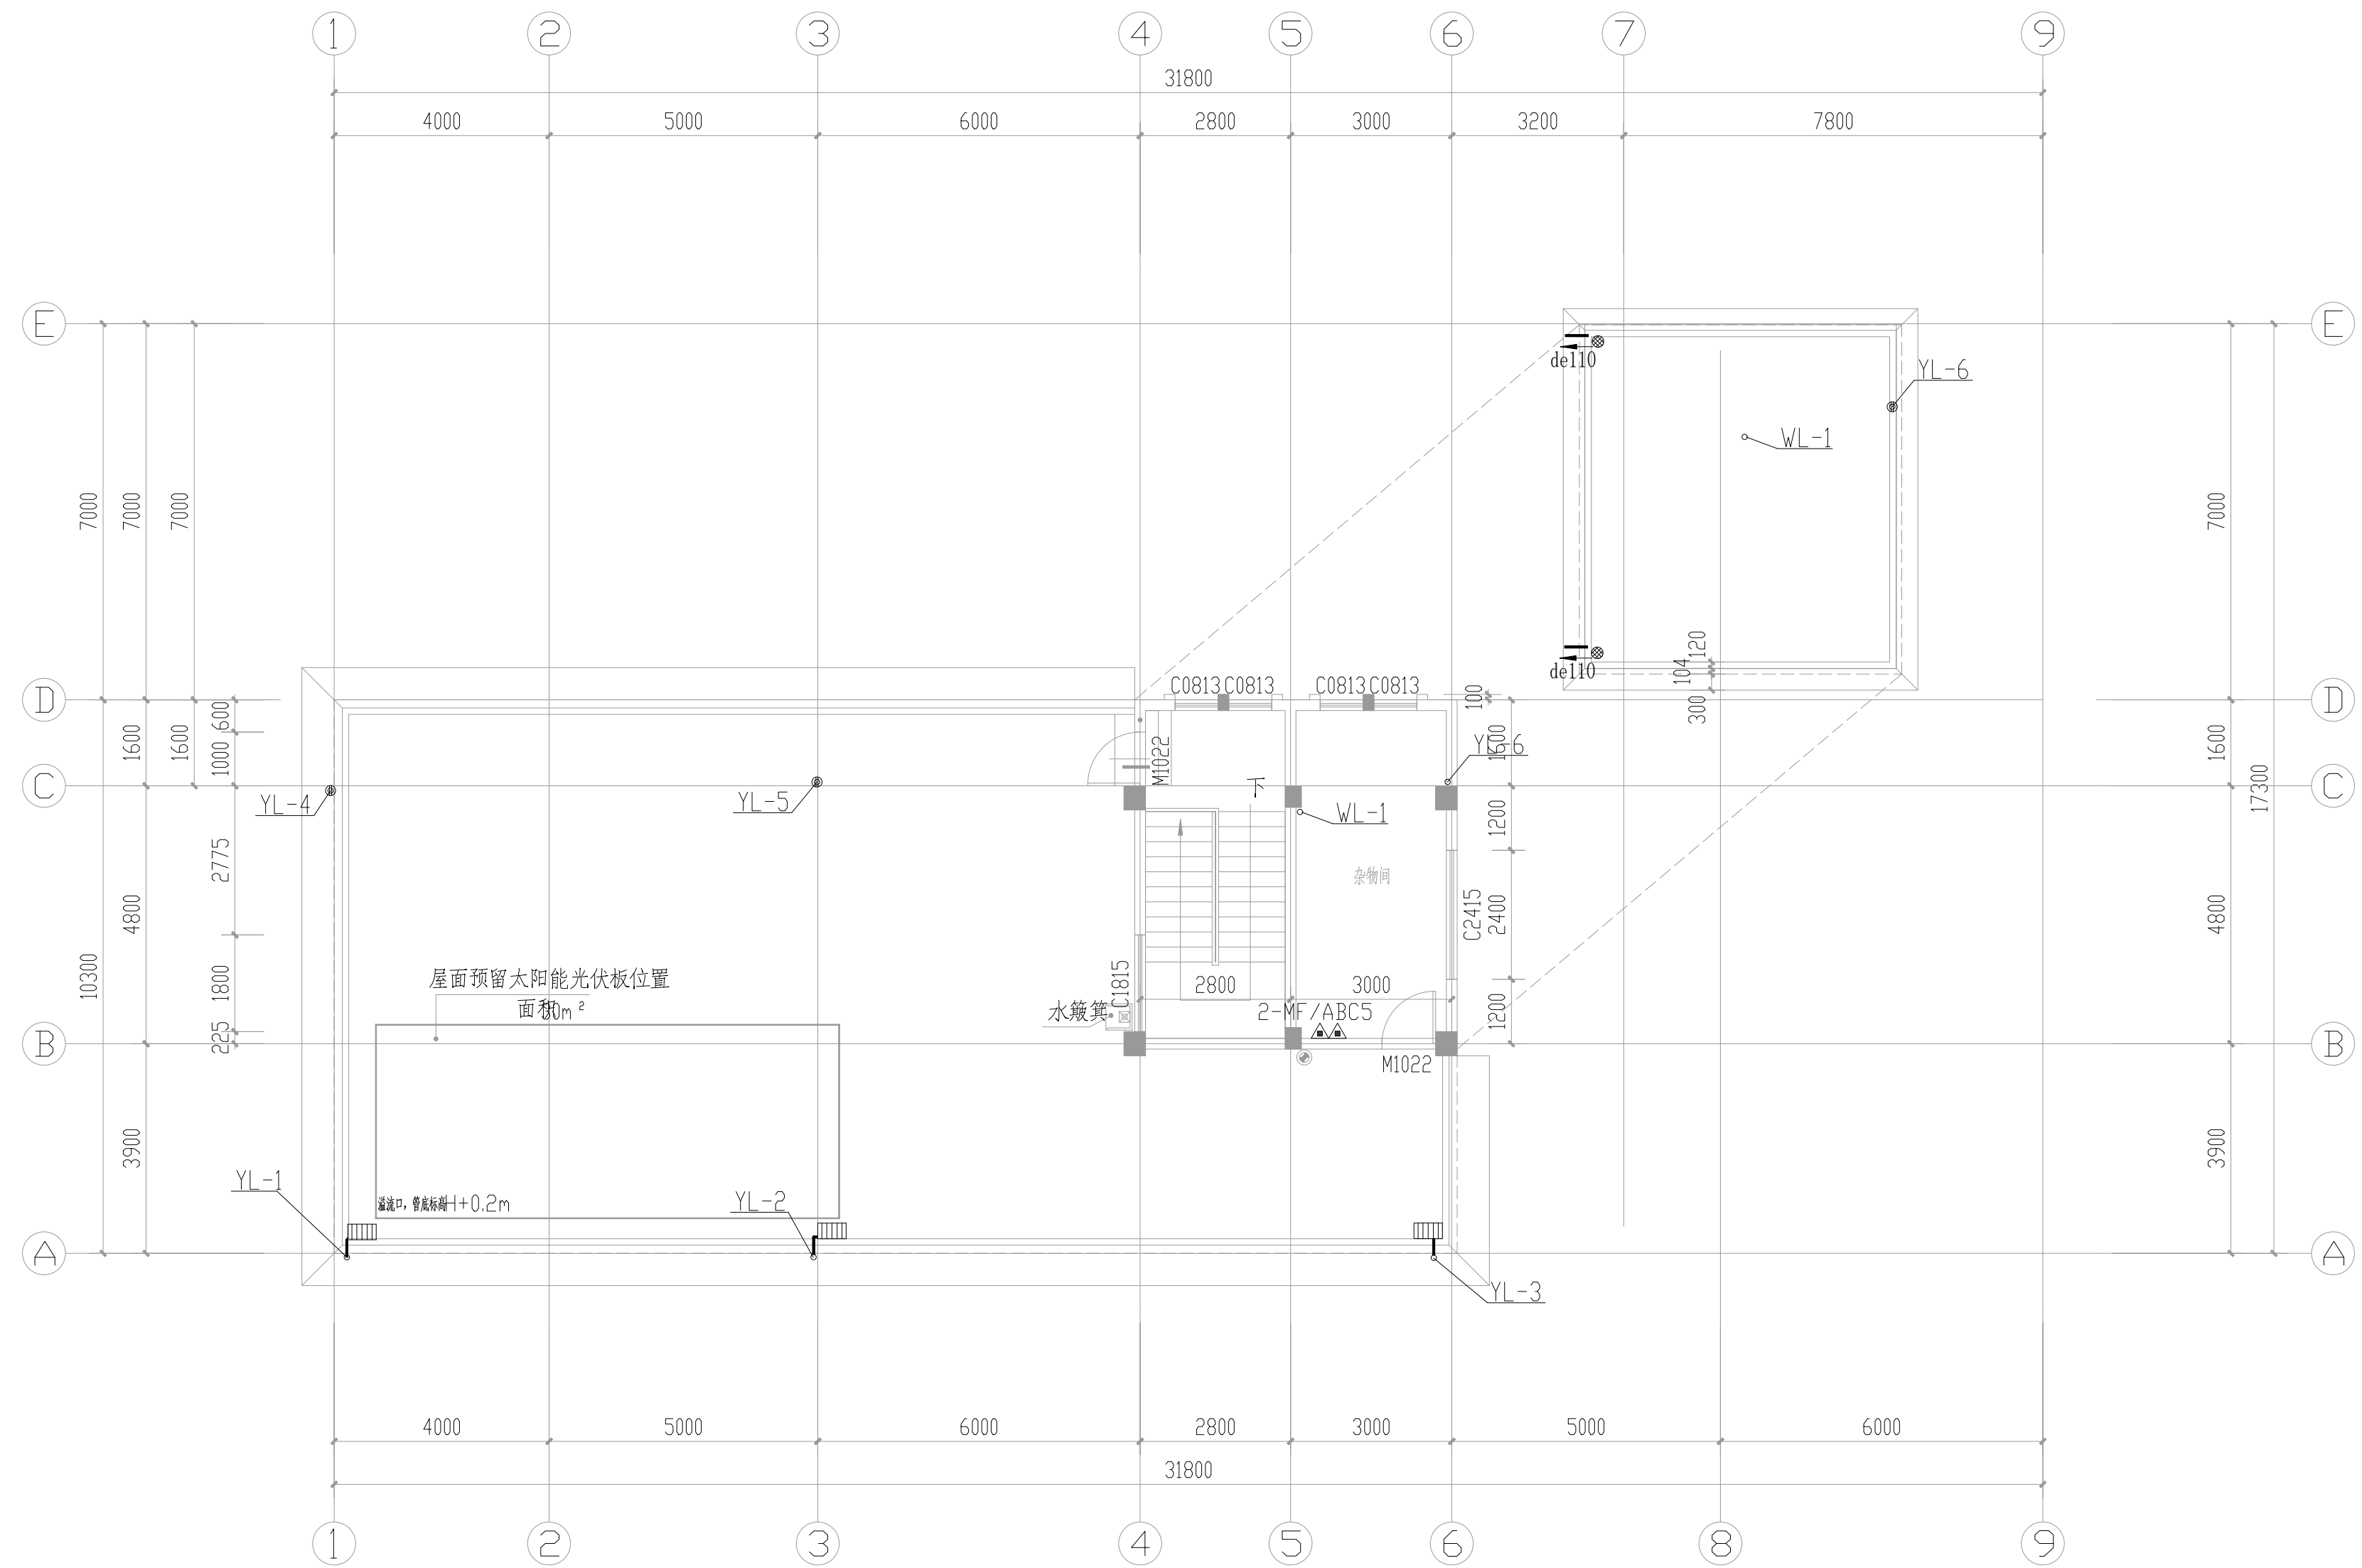

屋面给排水平面图 1:100

<div><div>中国市政工程西南设计研究总院有限公司</div><div>SOUTHWEST MUNICIPAL ENGINEERING DESIGN & RESEARCH INSTITUTE OF CHINA</div></div>						翁源县管道天然气管网系统及配套设施建设项目 翁城LNG气化站				给排水			
						屋面给排水平面图							
						审 定		朱凯敬		校 核		巫丕	
						审 核		阳桂中		设 计		李紫叶	
						设计负责人		梁泉水		制 图			
专业负责人		李紫叶		日 期		2025.10		版 本 号		A		电子文档号	
						设计阶段		施工图		工程编号		2023RE-019	
						图 号		SS-06		页 数		06	