


主管总工	朱凯敏	会签专业	会签专业	会签专业

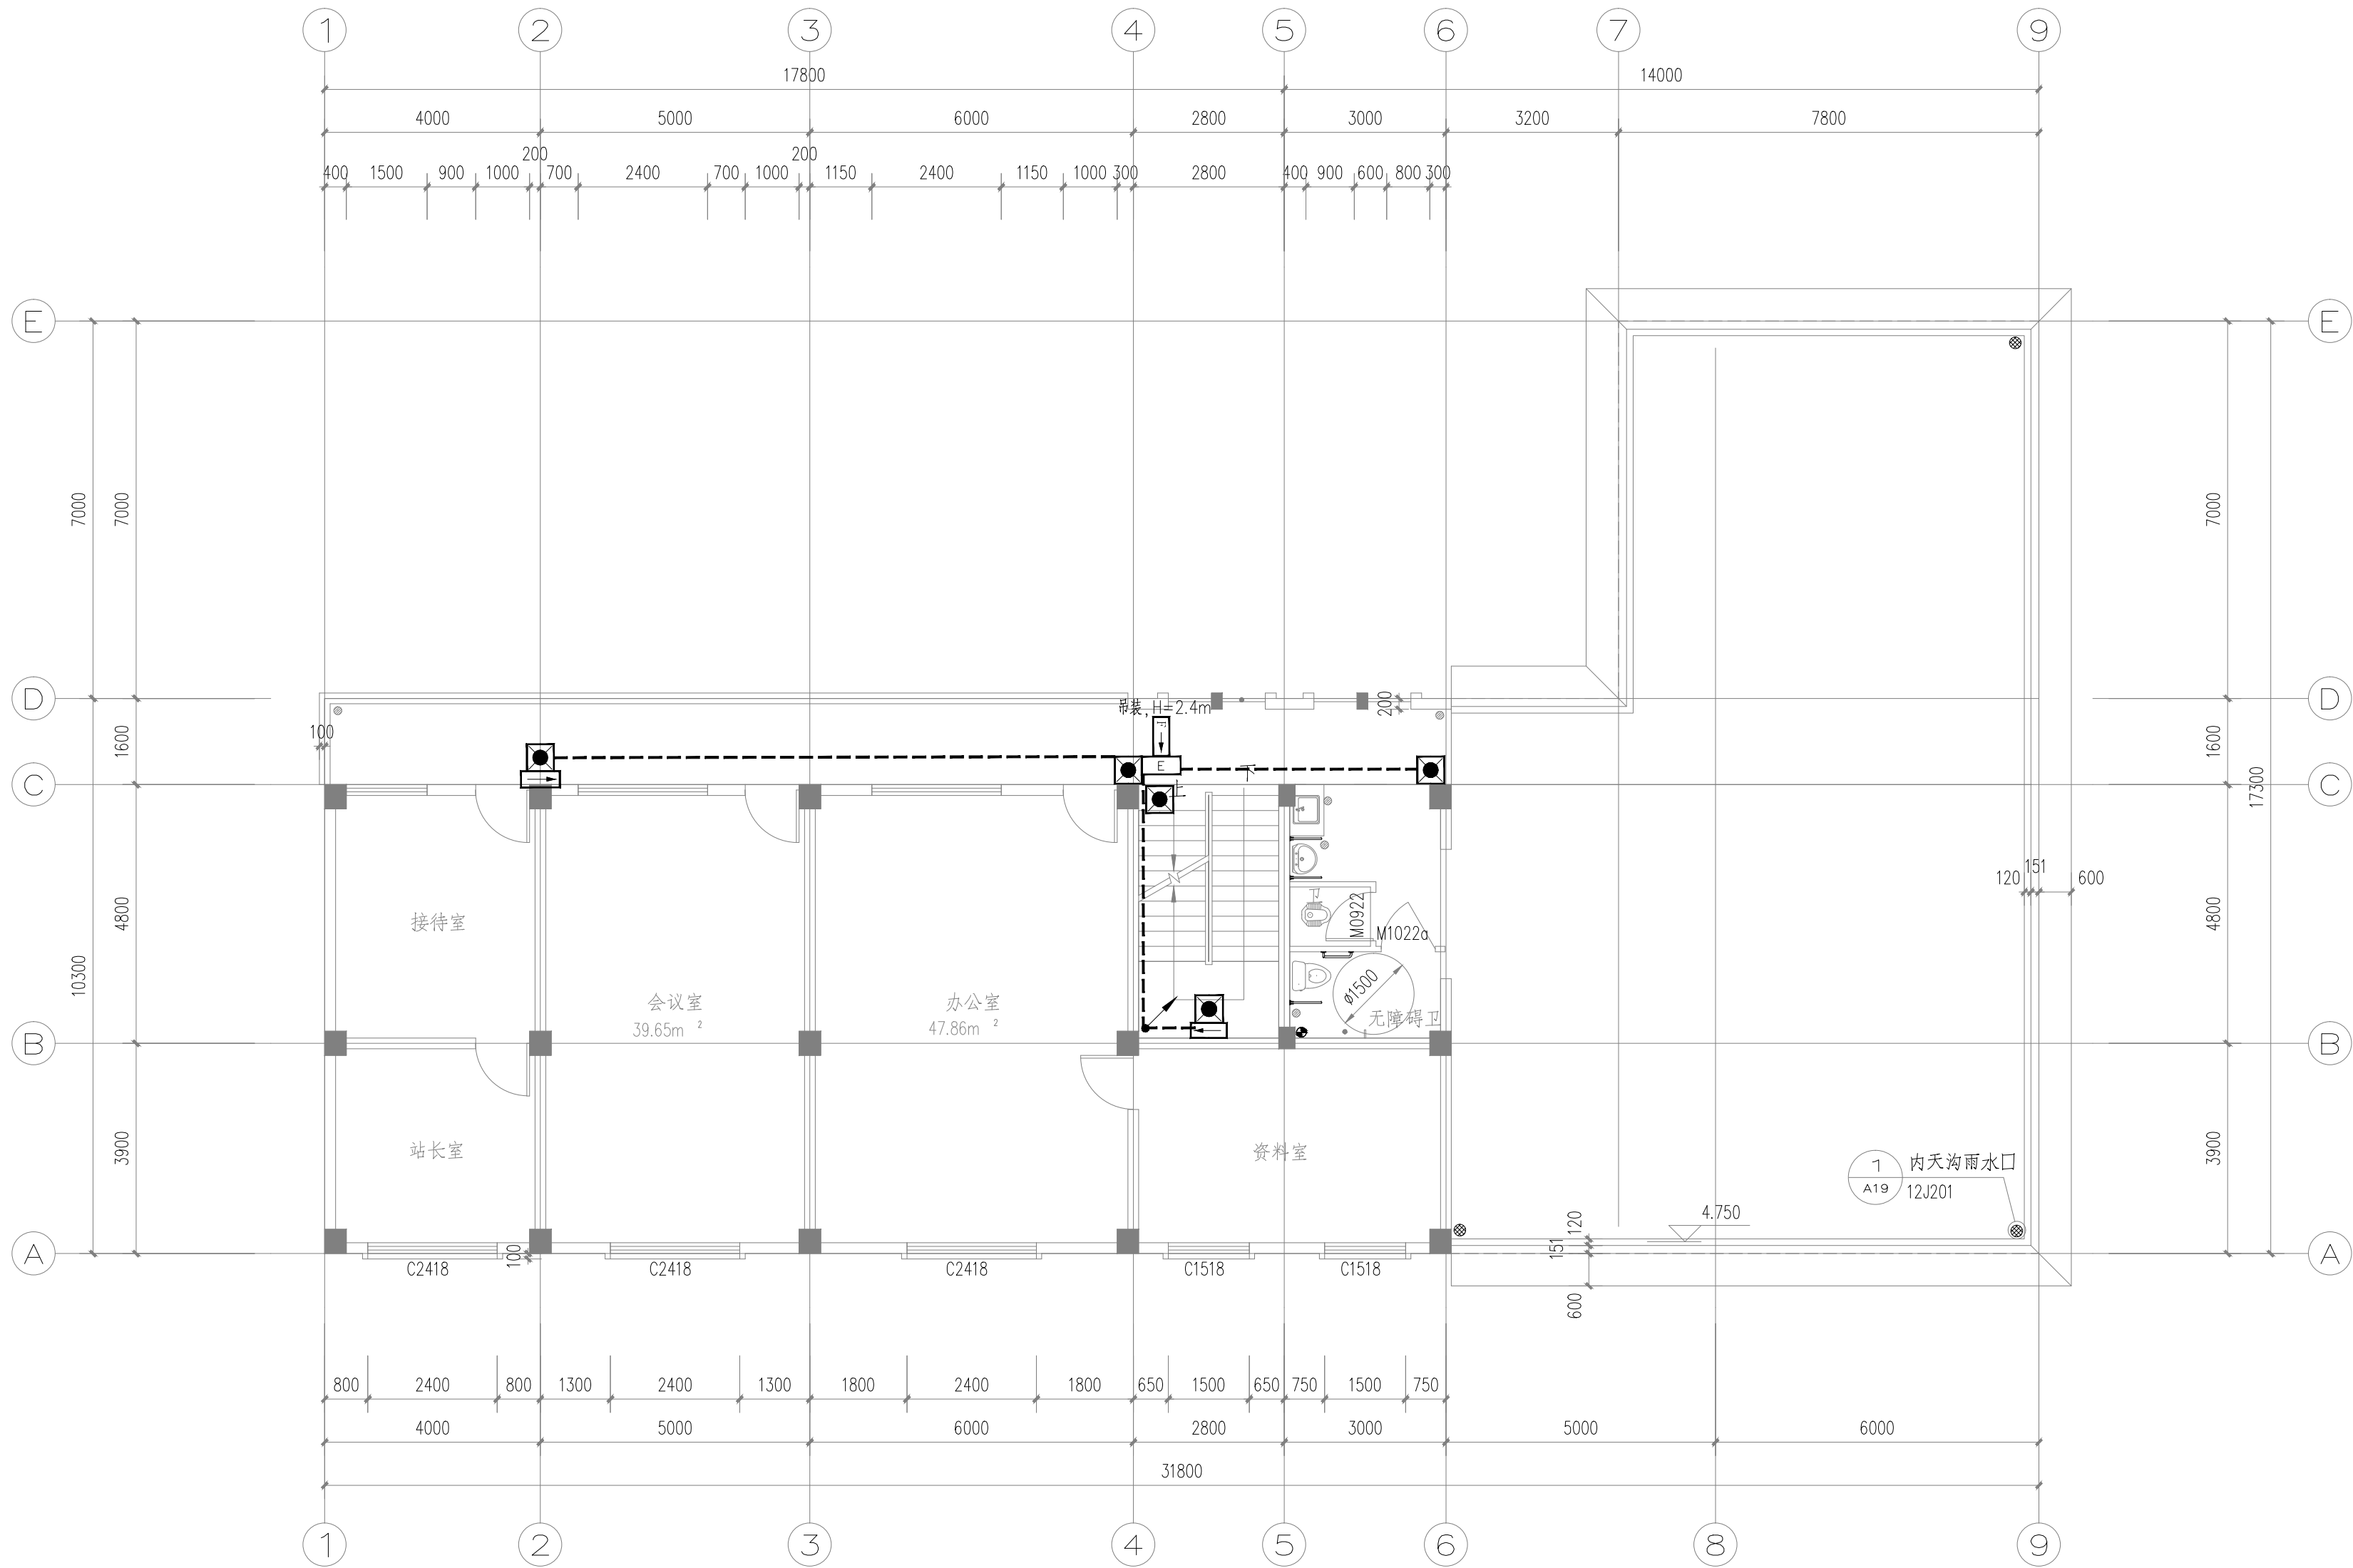

二层应急照明平面图 1:100

<div>中国市政工程西南设计研究总院有限公司</div> <div>SOUTHWEST MUNICIPAL ENGINEERING DESIGN & RESEARCH INSTITUTE OF CHINA</div>					翁源县管道天然气管网系统及配套设施建设项目 翁城LNG气化站项目			电气	
					二层应急照明平面图				
审 定		朱凯敏	李凯敏	校 核		申建波		申建波	
审 核		胡毅	胡毅	设 计		夏曹川		夏曹川	
设计负责人		梁泉水	梁泉水	制 图				设计阶段	施工图
专业负责人		夏曹川	夏曹川	日 期		2025.10		图 号	DS-13
								工程编号	2023RE-019
								页 数	13
								版 本 号	A
								电子文档号	