


主管总工	朱训敬	会签专业				
	李一斌	会签姓名				

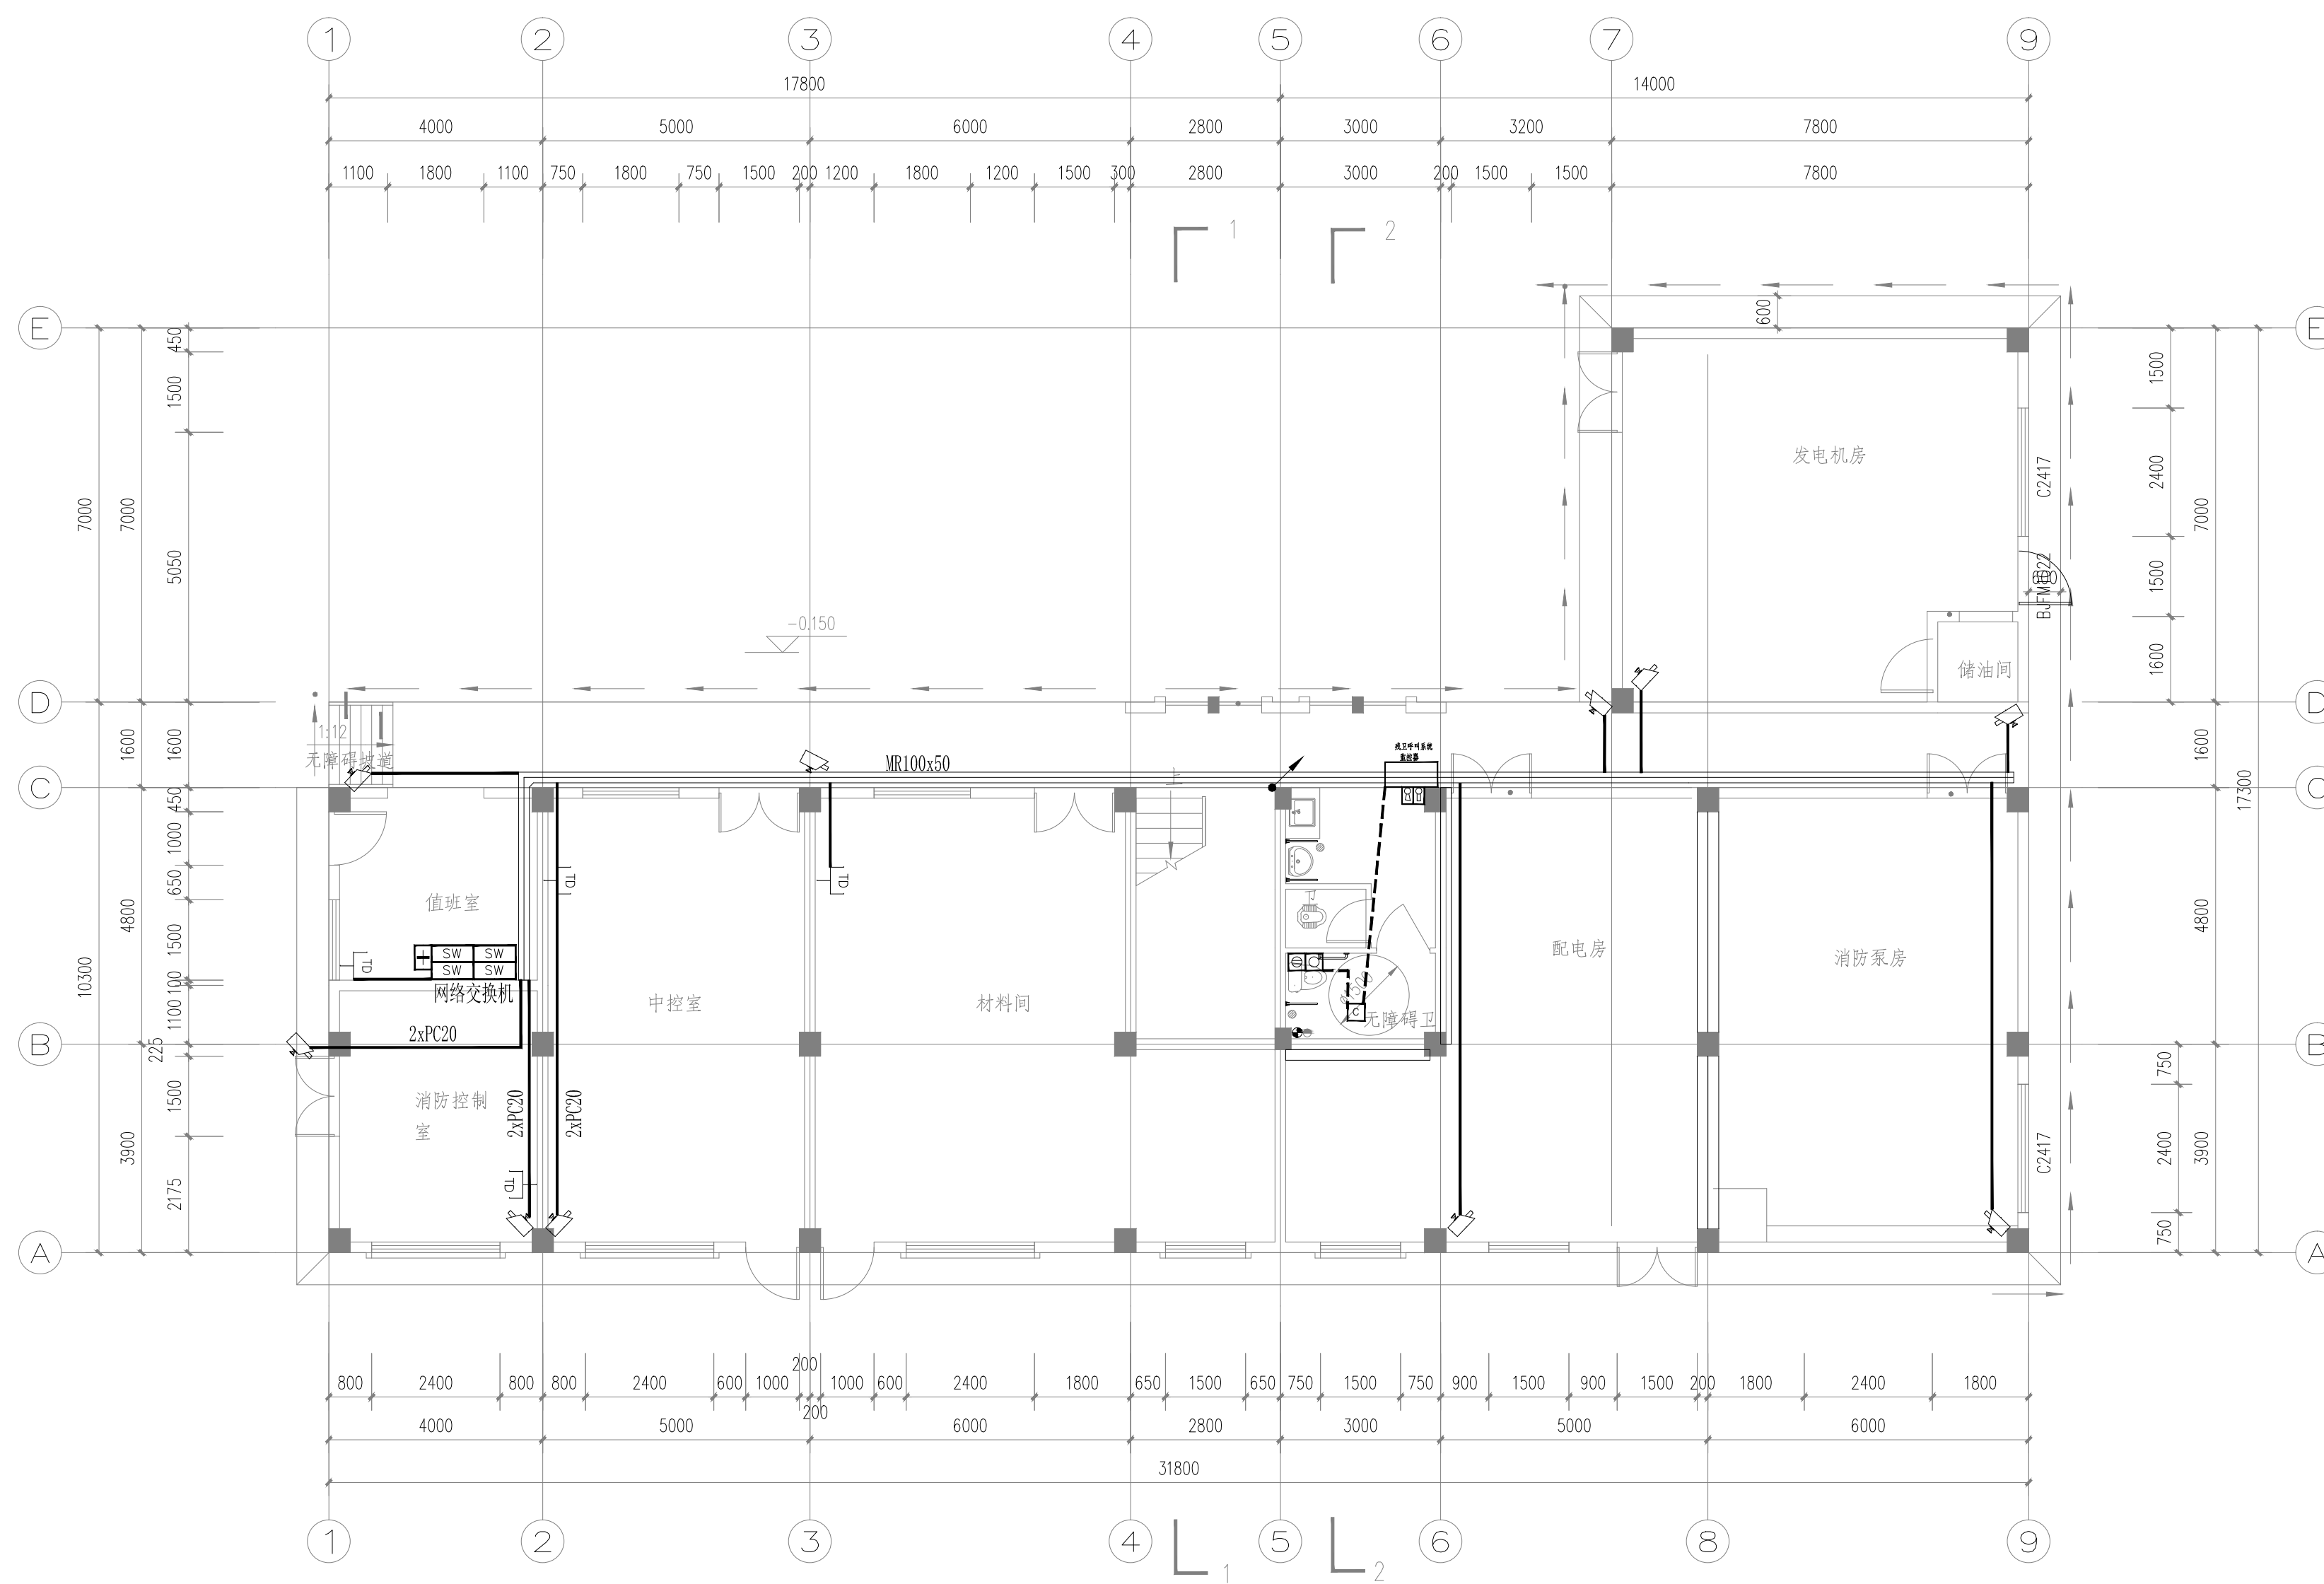

首层弱电平面图 1:100

<div><div><div>中国市政工程西南设计研究总院有限公司</div><div>SOUTHWEST MUNICIPAL ENGINEERING DESIGN &amp; RESEARCH INSTITUTE OF CHINA</div></div></div>						翁源县管道天然气管网系统及配套设施建设项目 翁城LNG气化站项目			电气		
						首层弱电平面图					
审 定		朱凯敏	李二斌	校 核		申建波	申建波				
审 核		胡朋	胡朋	设 计		夏曹川	夏曹川	设计阶段	施工图	工程编号	2023RE-019
设计负责人		梁泉水	梁	制 图				图 号	DS-16	页 数	16
专业负责人		夏曹川	夏曹川	日 期		2025.10		版 本 号	A	电子文档号	