


主管总工	朱凯敏	会签专业	会签专业	会签专业

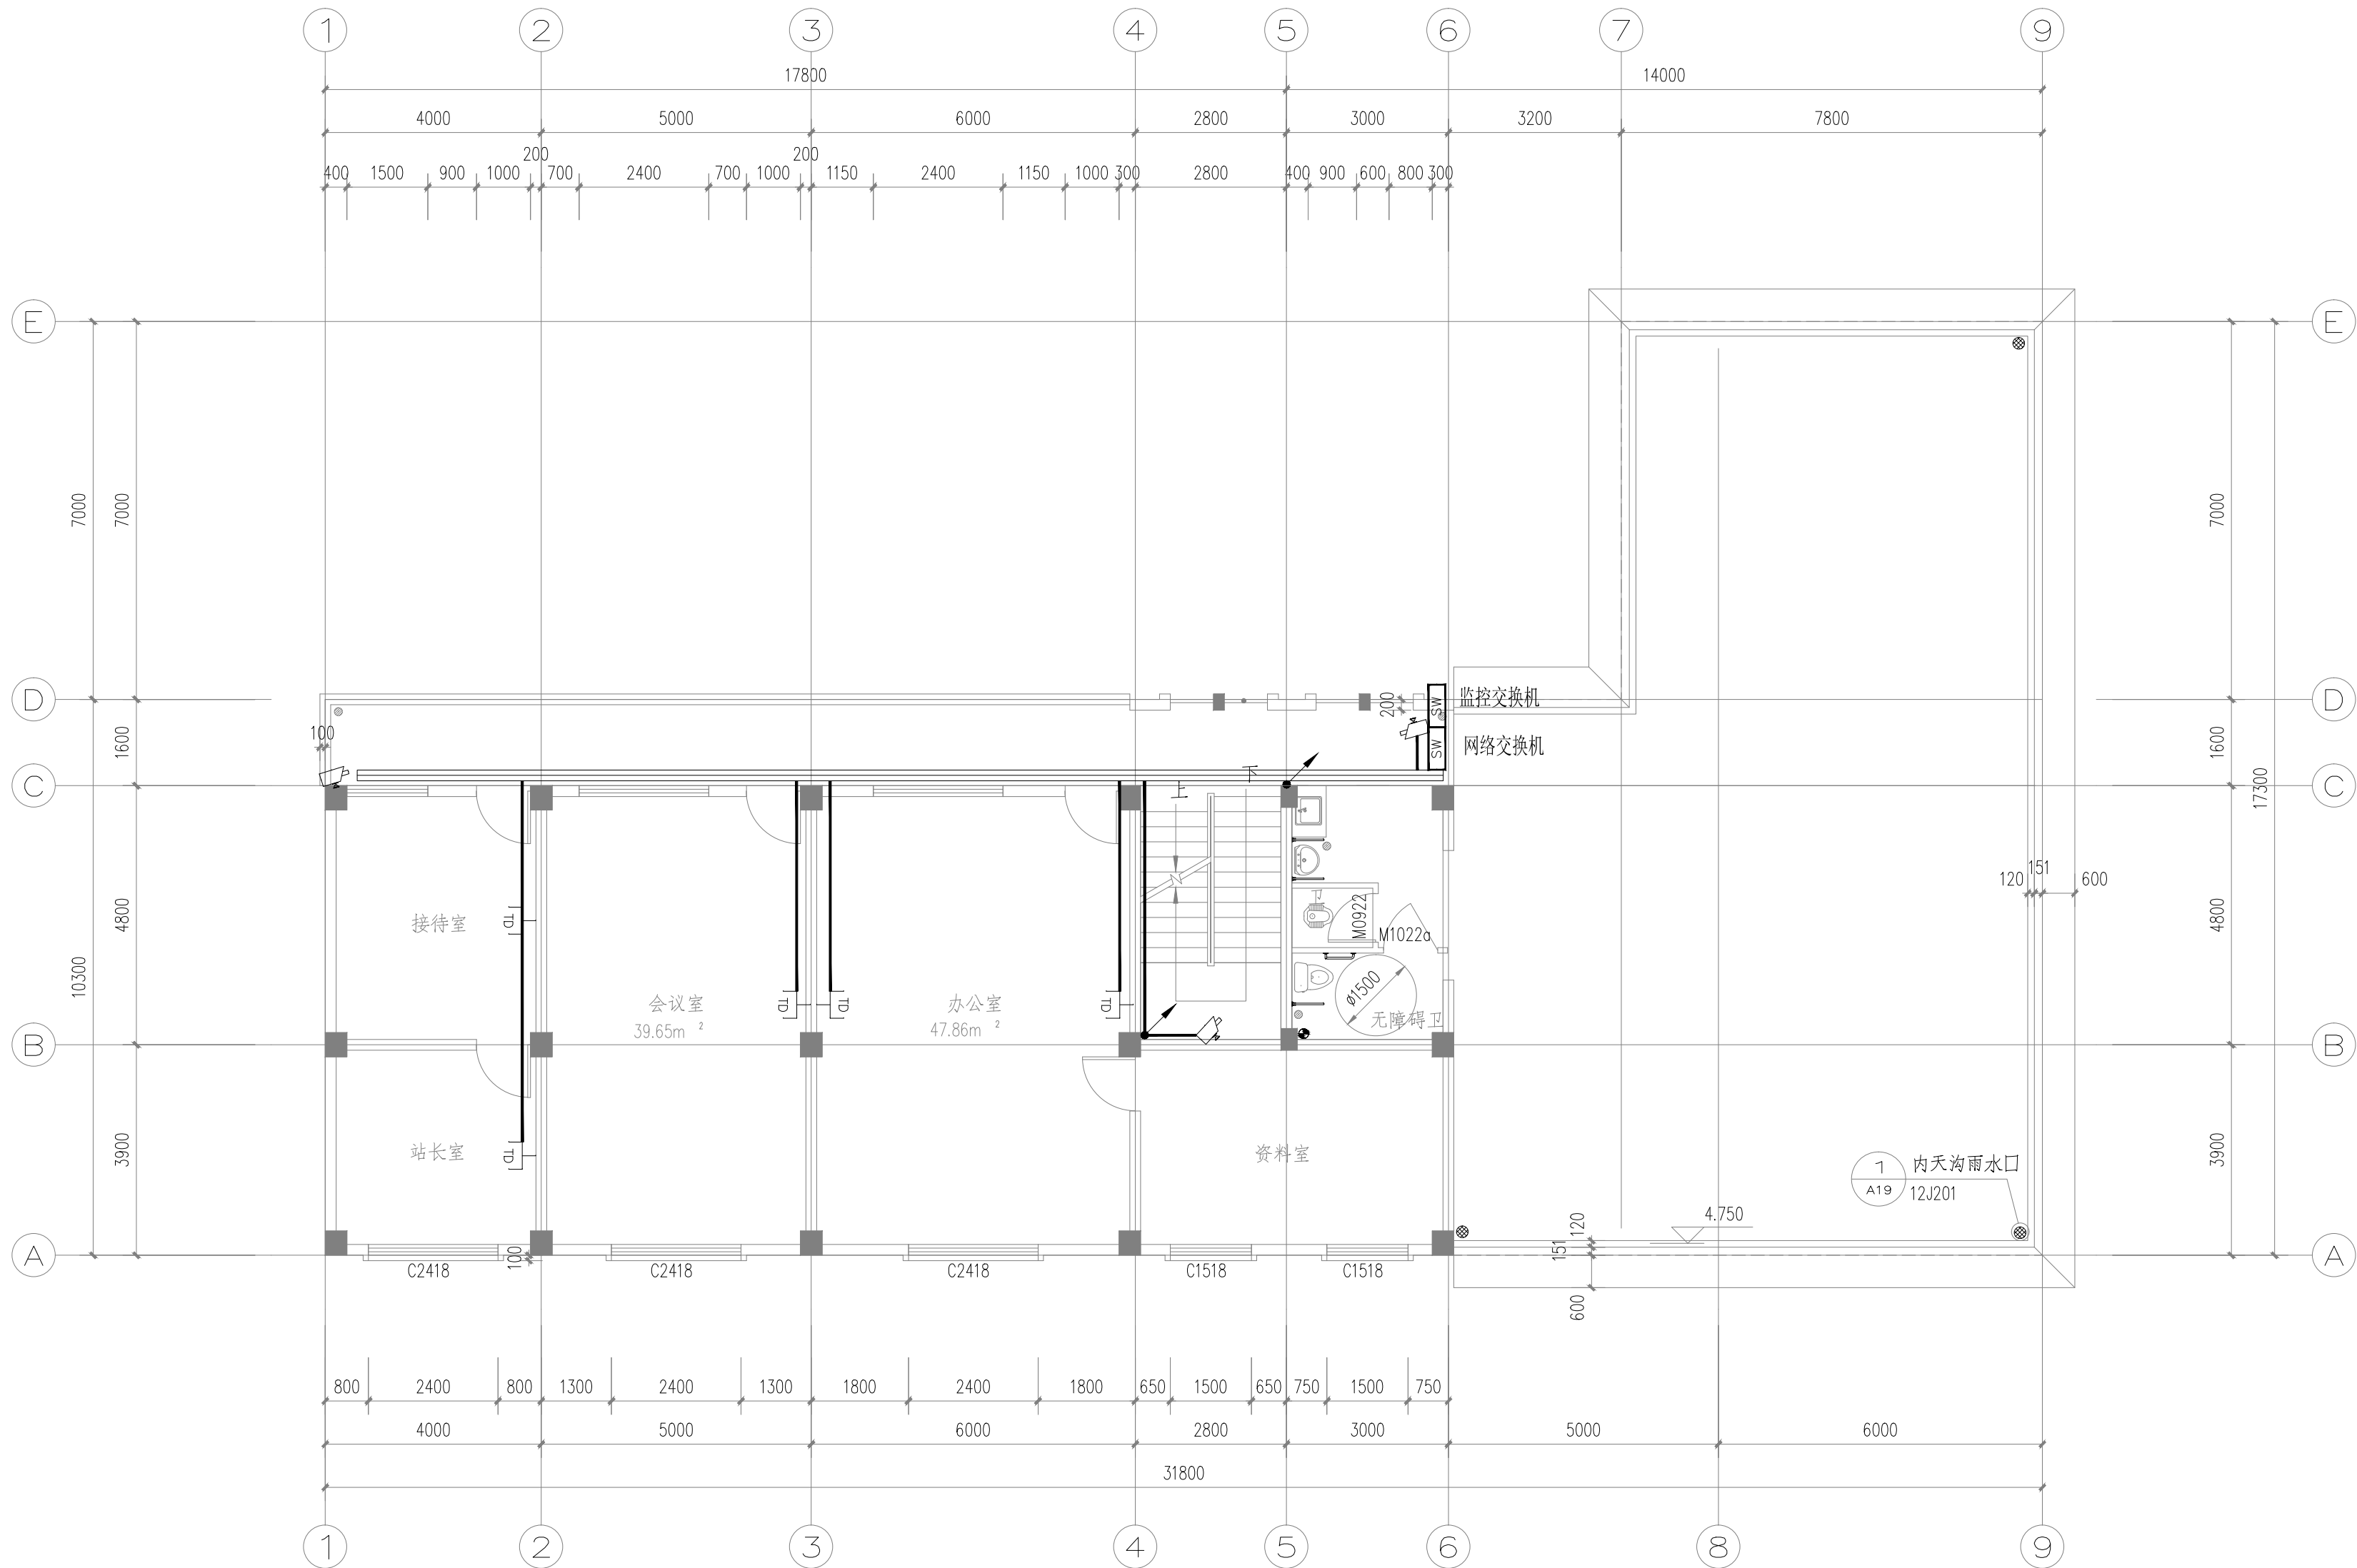

二层弱电平面图 1:100

中国市政工程西南设计研究总院有限公司 SOUTHWEST MUNICIPAL ENGINEERING DESIGN & RESEARCH INSTITUTE OF CHINA						翁源县管道天然气管网系统及配套设施建设项目 翁城LNG气化站项目			电气
						二层弱电平面图			
审 定	朱凯敏	李凯敏	校 核	申建波	申建波	设计阶段	施工图	工程编号	2023RE-019
审 核	胡毅	胡毅	设 计	夏曹川	夏曹川	图 号	DS-17	页 数	17
设计负责人	梁泉水	梁泉水	制 图			图 号	DS-17	页 数	17
专业负责人	夏曹川	夏曹川	日 期	2025.10		版 本 号	A	电子文档号	