


主管总工	朱凯敏	会签专业	会签专业	会签专业	会签专业
	朱凯敏	会签专业	会签专业	会签专业	会签专业

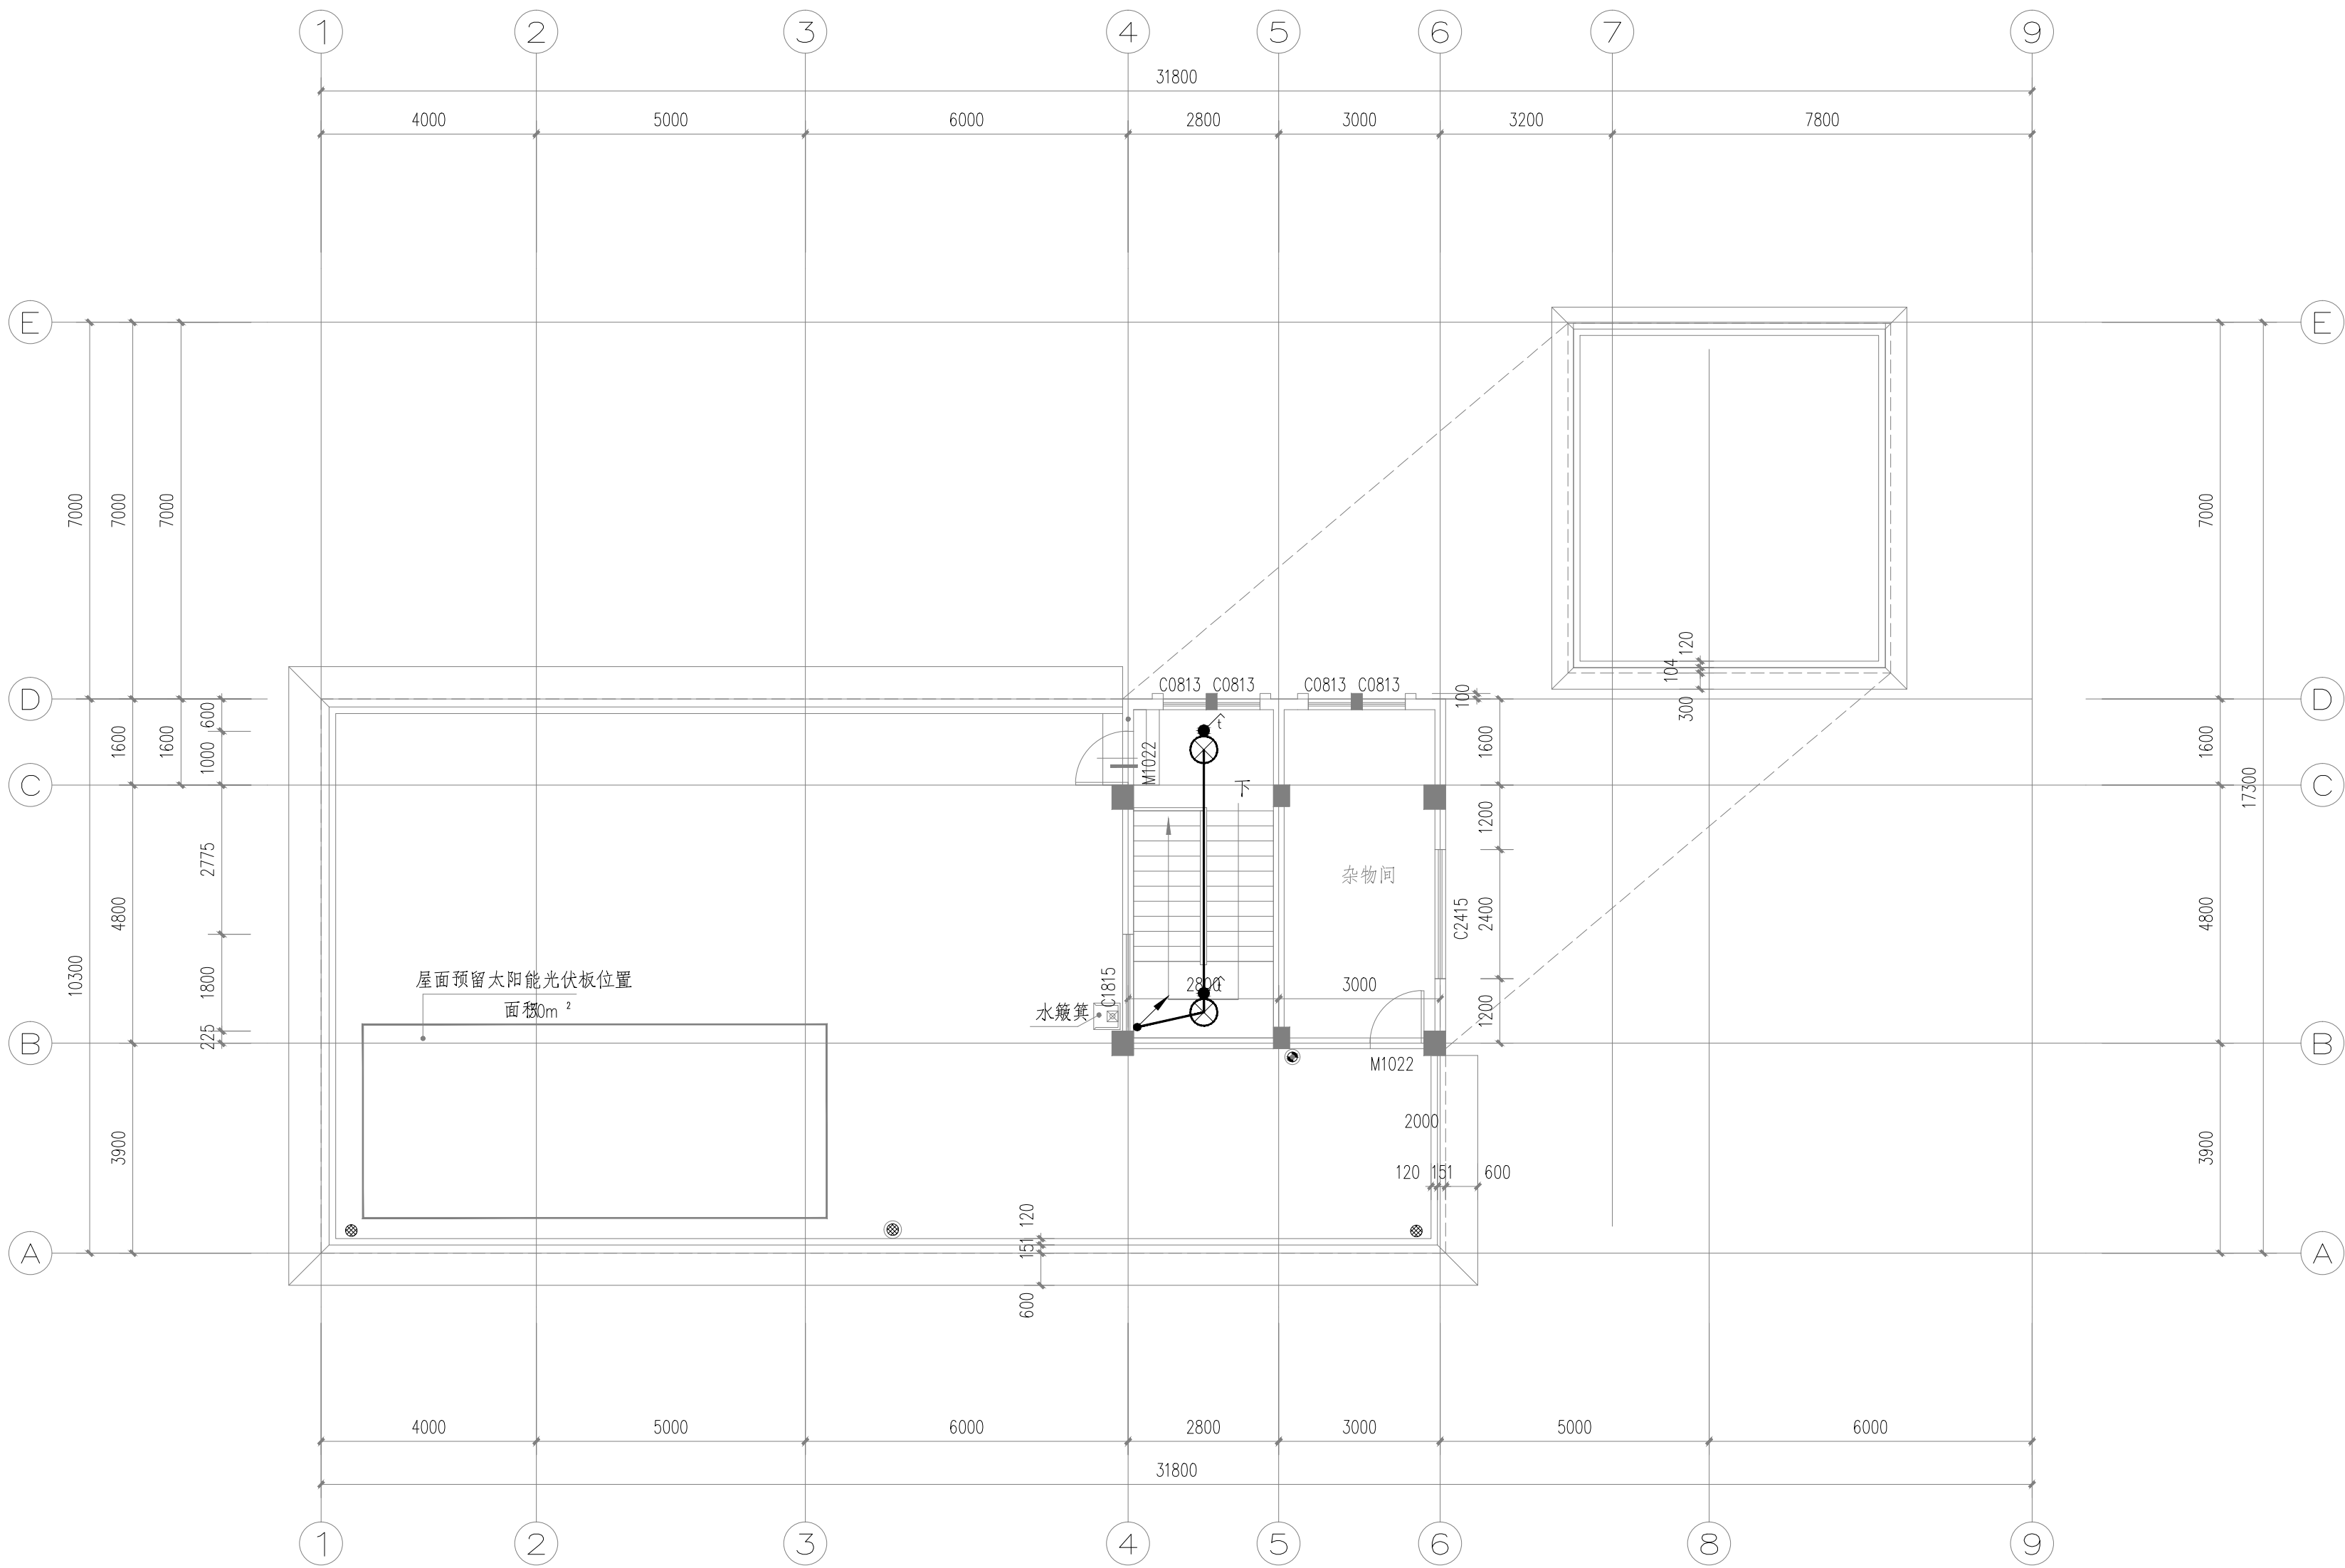

屋面电气平面图 1:100

<div><div><div>中国市政工程西南设计研究总院有限公司</div><div>SOUTHWEST MUNICIPAL ENGINEERING DESIGN & RESEARCH INSTITUTE OF CHINA</div></div></div>					翁源县管道天然气管网系统及配套设施建设项目 翁城LNG气化站项目				电气		
					屋面电气平面图						
审 定		朱凯敏		校 核		申建波					
审 核		胡毅		设 计		夏曹川		设计阶段	施工图	工程编号	2023RE-019
设计负责人		梁泉水		制 图				图 号	DS-08	页 数	8
专业负责人		夏曹川		日 期		2025.10		版 本 号	A	电子文档号	