



出图专用章  
OFFICIAL STAMP

注册执业章  
REGISTERED WORKING STAMP

建设单位 CLIENT  
韶关市武江区西河镇人民政府

项目名称 PROJECT NAME  
武江区西河镇下坑村乡村振兴和人居环境整治项目二期


子项名称	ITEM NAME
水上栈道	

图 名 DRAWING NAME

水上栈道基础柱施工图

项目负责人 PROJECT MANAGER	马向前	马向前
专业负责人 DIVISION CHIEF	杨艳艳	杨艳艳
审核人 REVIEWED BY	郝慧哲	郝慧哲
审定人 APPROVED BY	郭芳琴	郭芳琴
校对 CHECKED BY	许小钢	许小钢
设计人 DESIGNED	张雯雯	张雯雯
制图人 DRAWING	张雯雯	张雯雯

工程编号 JOB NO.		26-C3700015	
阶段 STATUS	施工图	专业 DISC1.	景观
日期 DATE		图号 DR. NO.	JGDY-38

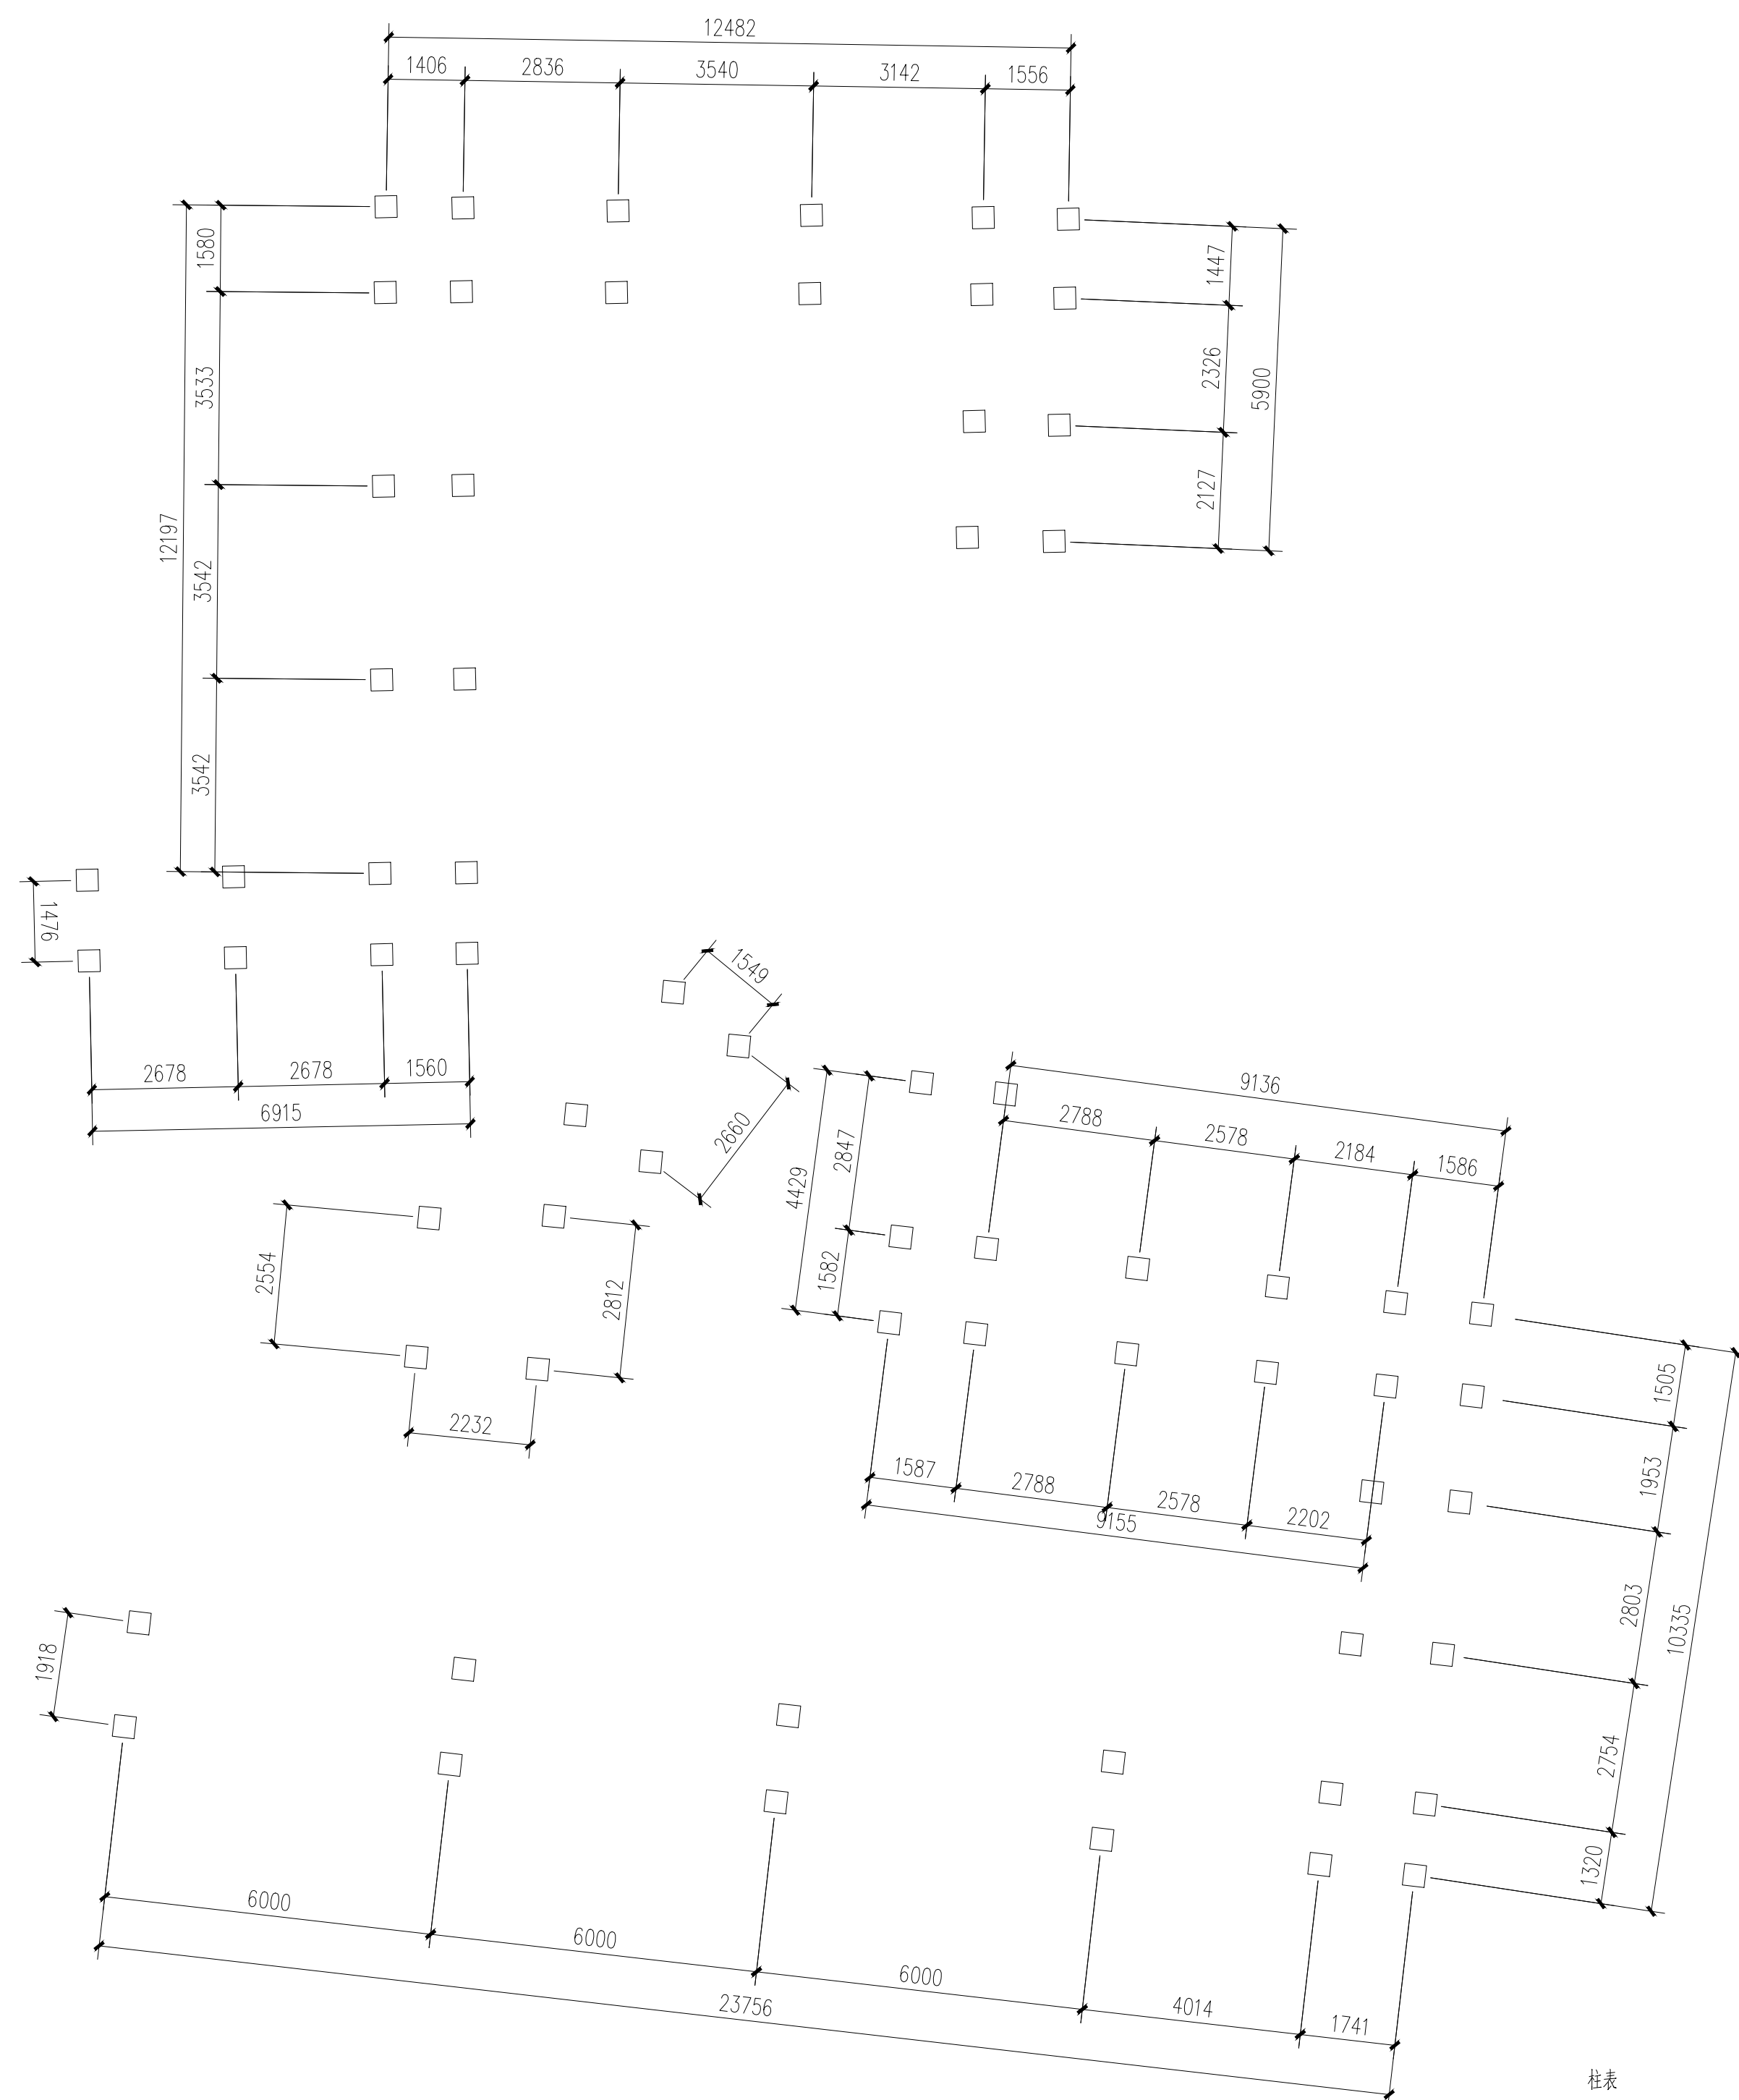

水上栈道基础柱布置图 1:100

说明:1.与本图标注相关钢筋构造详图参见国家建筑标准设计图集 22G101-1。

截面	
名称	KZ1
标高	基础顶—0.450
纵筋	4 $\Phi$ 16 (角筋)+4 $\Phi$ 14
箍筋	$\Phi$ 6@100/200

附注：

- 2、本工程部分构件钢筋采用并筋,等效直径按《混凝土结构设计规范》GB50010-2010 钢筋间距、保护层厚度、钢筋锚固长度、搭接接头面积百分率及搭接长度等均应按并筋等效直径来计算。其中、并筋连接接头不应在同一位置截断,应每根单筋错开。

● 2010年11月11日 星期六