



中大设计集团有限公司
ZHONGDA DESIGN GROUP CO.,LTD.
设计证书编号(乙级): A261130053
地址: 陕西省西安市高新区唐延南路8号
电话: 029-81124625 邮编: 710000

出图专用章
OFFICIAL STAMP

注册执业章
REGISTERED WORKING STAMP

建设单位 CLIENT
韶关市武江区西河镇人民政府

项目名称 PROJECT NAME
武江区西河镇下坑村乡村振兴
和人居环境整治项目二期

子项名称 ITEM NAME


图 名 DRAWING NAME
首层加固砖墙平面布置图

项目负责人 PROJECT MANAGER	马向前	马向前
专业负责人 DIVISION CHIEF	邱晓雯	邱晓雯
审核人 REVIEWED BY	张 勇	张勇
审定人 APPROVED BY	邱晓雯	邱晓雯
校对人 CHECKED BY	许小钢	许小钢
设计人 DESIGNED	樊柯柯	樊柯柯
制图人 DRAWN	樊柯柯	樊柯柯

工程编号 JOB NO. 26-C3700015

阶段 STATUS	施工图	专业 DISCI.	结构
日期 DATE		图号 DR. NO.	GS-06


版权所有, 不得复制、套用。
ALL RIGHTS RESERVED.DONT COPIED.REPRODUCED.

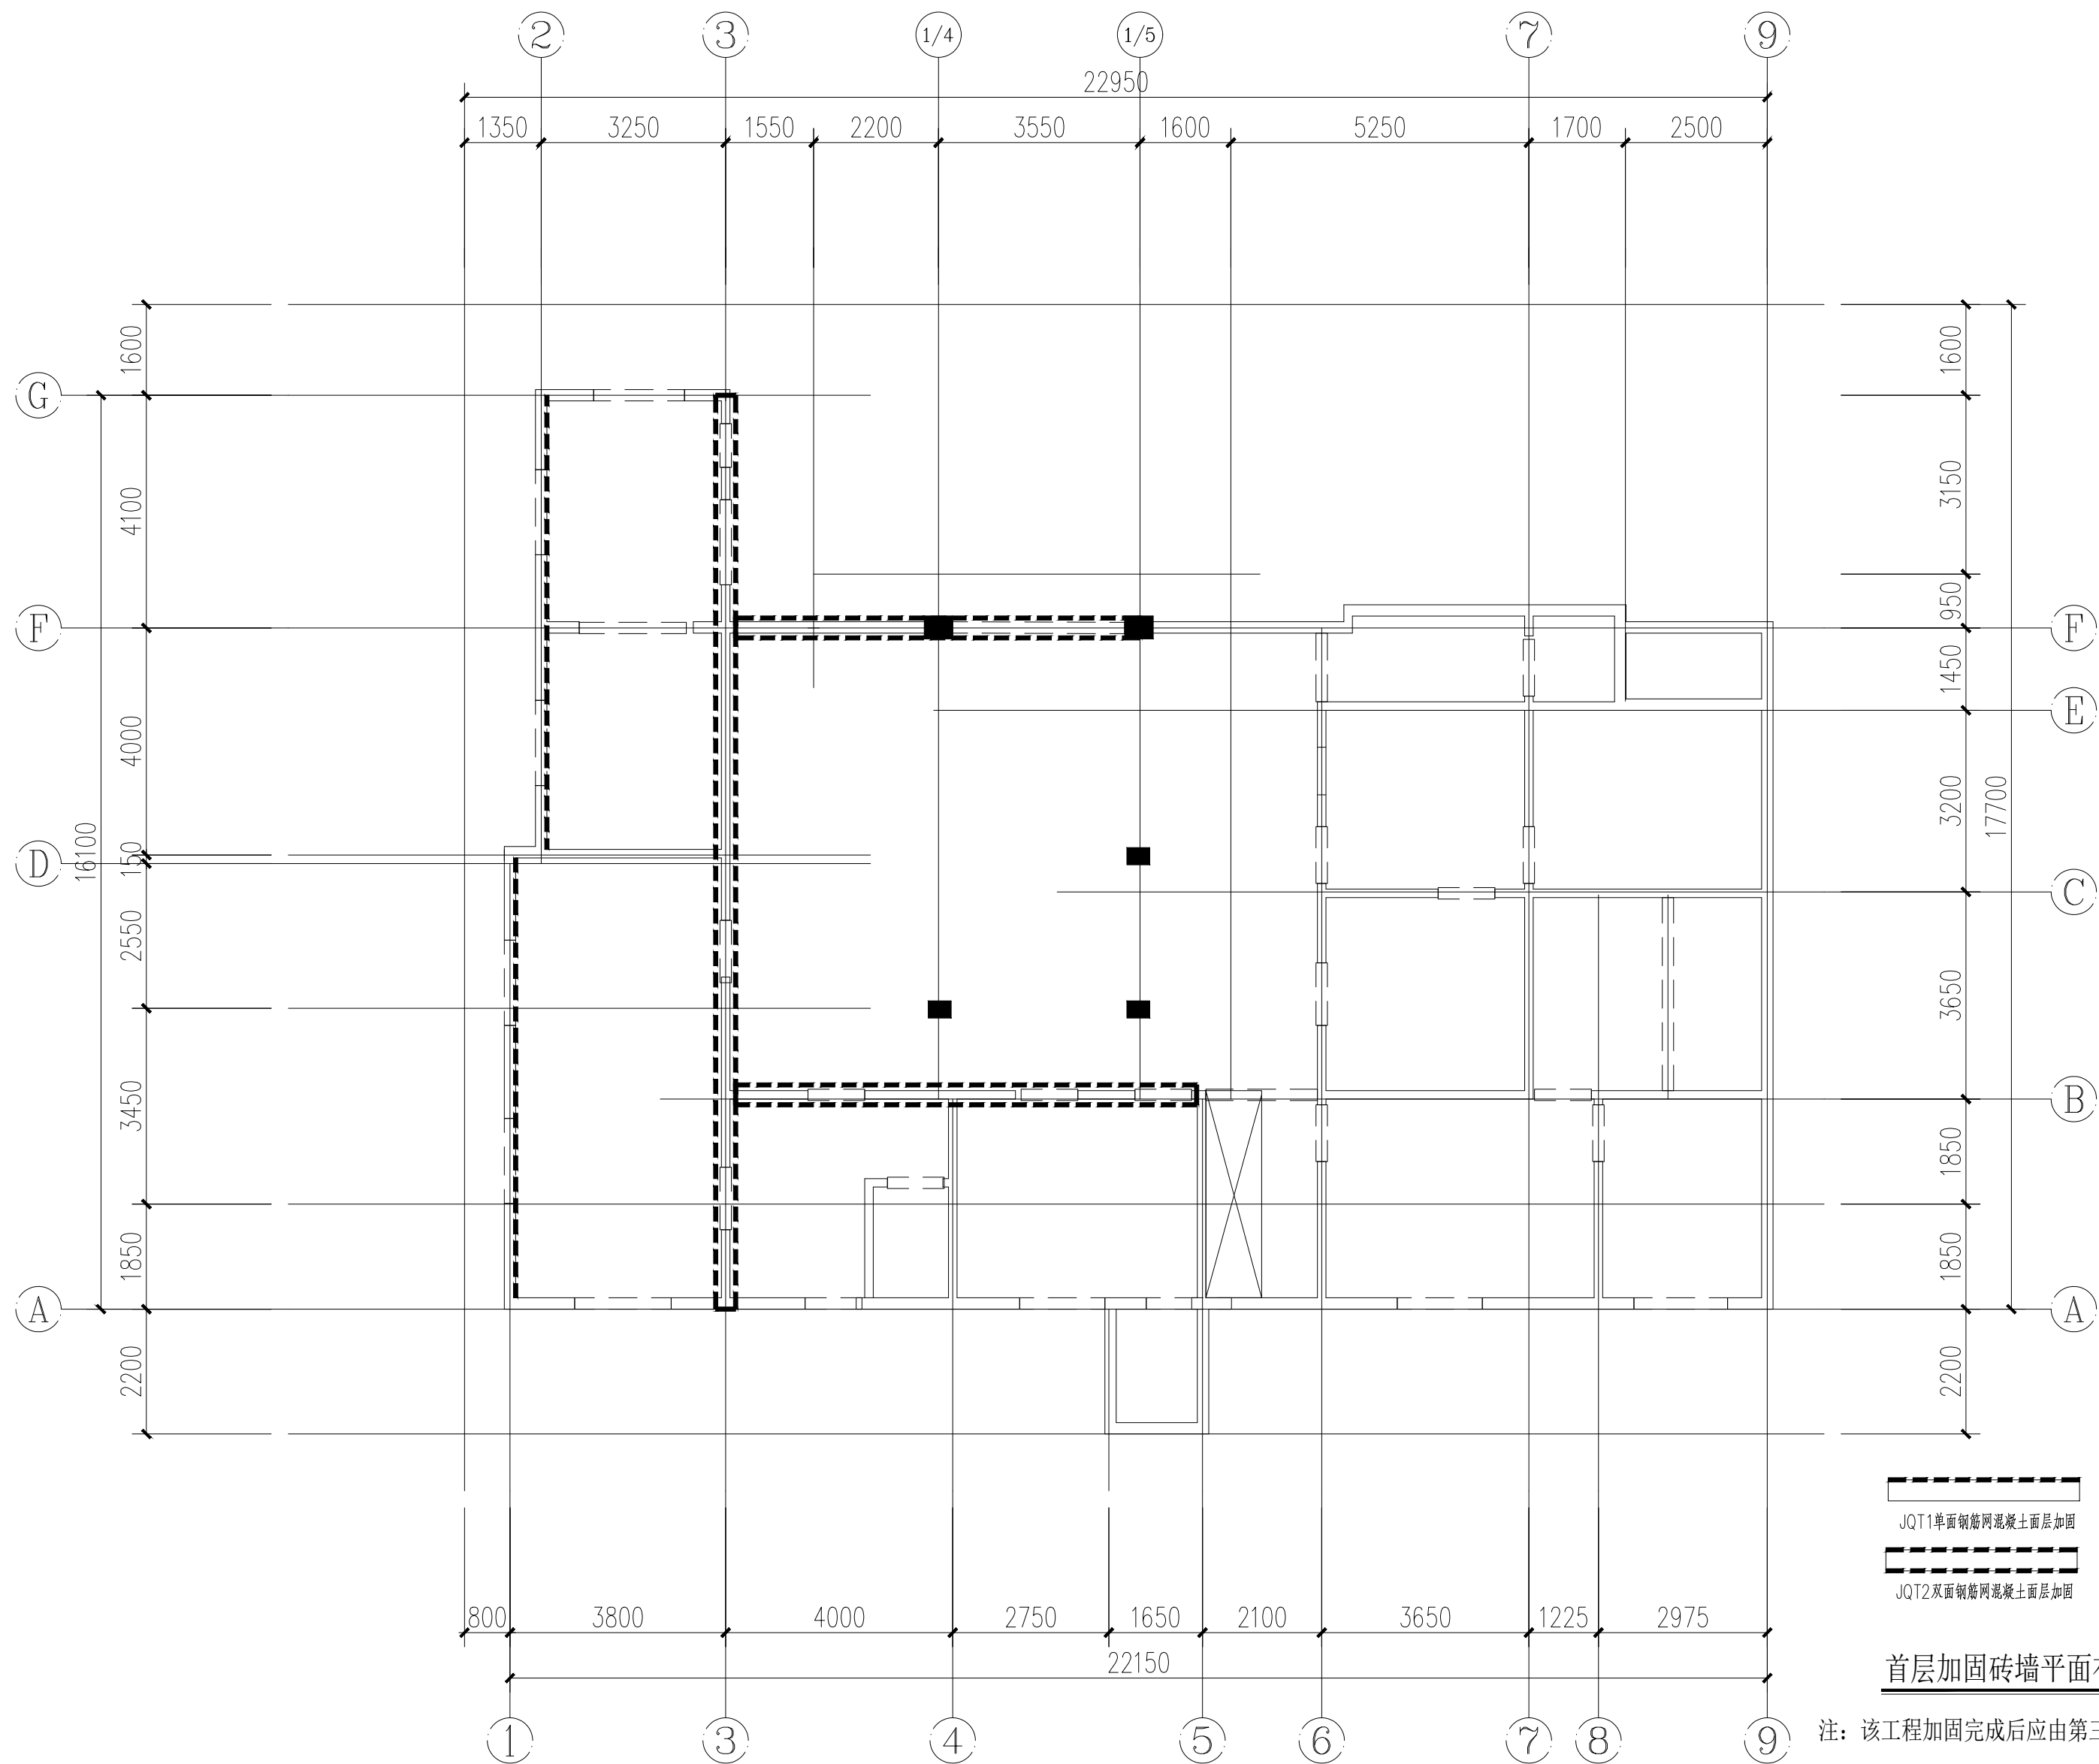


首层加固砖墙平面布置图

1:100


注: 该工程加固完成后应由第三方鉴定单位重新鉴定安全性, 达到A级方可继续使用。

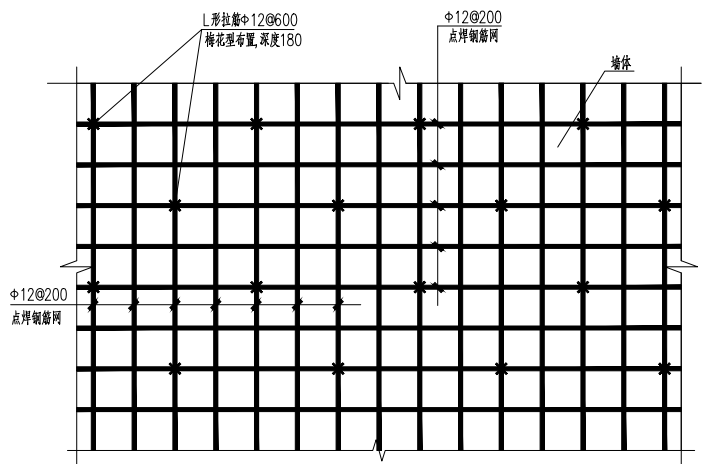


JQT1墙体加固立面图
说明: 墙体平面混凝土厚度为60mm

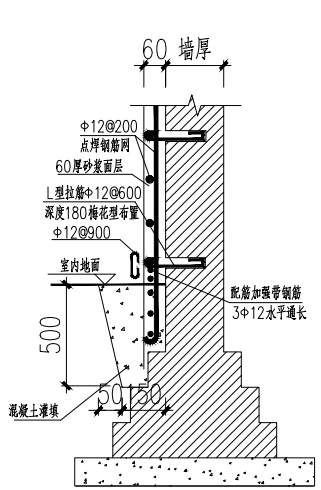


JQT1墙体面层在内墙基础处做法

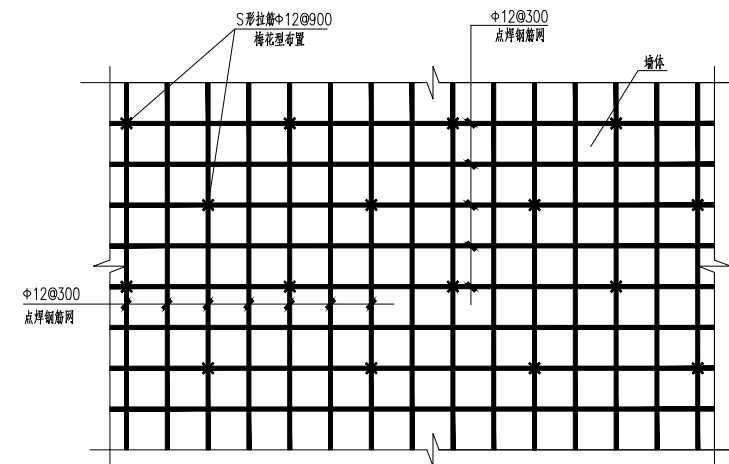


JQT2墙体加固立面图
说明: 1. 未加圈方式适用于JQT2
2. 墙体双面混凝土厚度为60mm

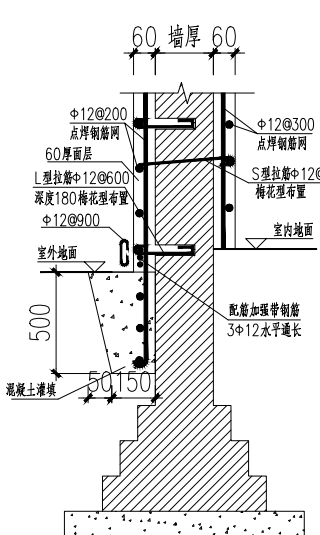

JQT2墙体面层在外墙基础处做法

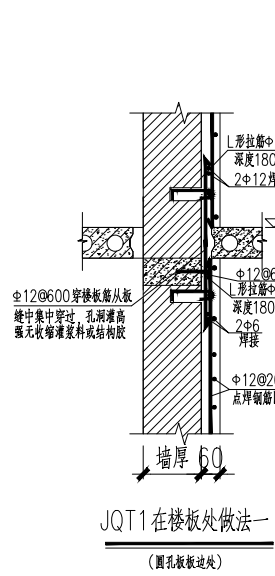

JQT1在楼板处做法一
(黄孔板做法)

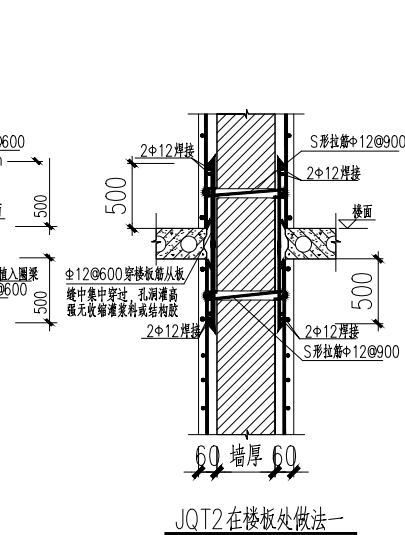

JQT2在楼板处做法一