



中大设计集团有限公司  
ZHONGDA DESIGN GROUP CO.,LTD.  
设计证书编号(乙级): A261130053  
地址: 陕西省西安市高新区唐延南路8号  
电话: 029-81124625 邮编: 710000

出图专用章  
OFFICIAL STAMP

注册执业章  
REGISTERED WORKING STAMP

建设单位 CLIENT  
韶关市武江区西河镇人民政府

项目名称 PROJECT NAME  
武江区西河镇下坑村乡村振兴  
和人居环境整治项目二期

子项名称 ITEM NAME


图 名 DRAWING NAME  
二层加固砖墙平面布置图

项目负责人 PROJECT MANAGER	马向前	马向前
专业负责人 DIVISION CHIEF	邱晓雯	邱晓雯
审核人 REVIEWED BY	张勇	张勇
审定人 APPROVED BY	邱晓雯	邱晓雯
校对人 CHECKED BY	许小钢	许小钢
设计人 DESIGNED	樊柯柯	樊柯柯
制图人 DRAWN	樊柯柯	樊柯柯


工程编号 JOB NO. 26-C3700015

阶段 STATUS	施工图	专业 DISCI.	结构
日期 DATE		图号 DR. NO.	GS-07


版权所有, 不得复制、套用。  
ALL RIGHTS RESERVED. DON'T COPIED, REPRODUCED.

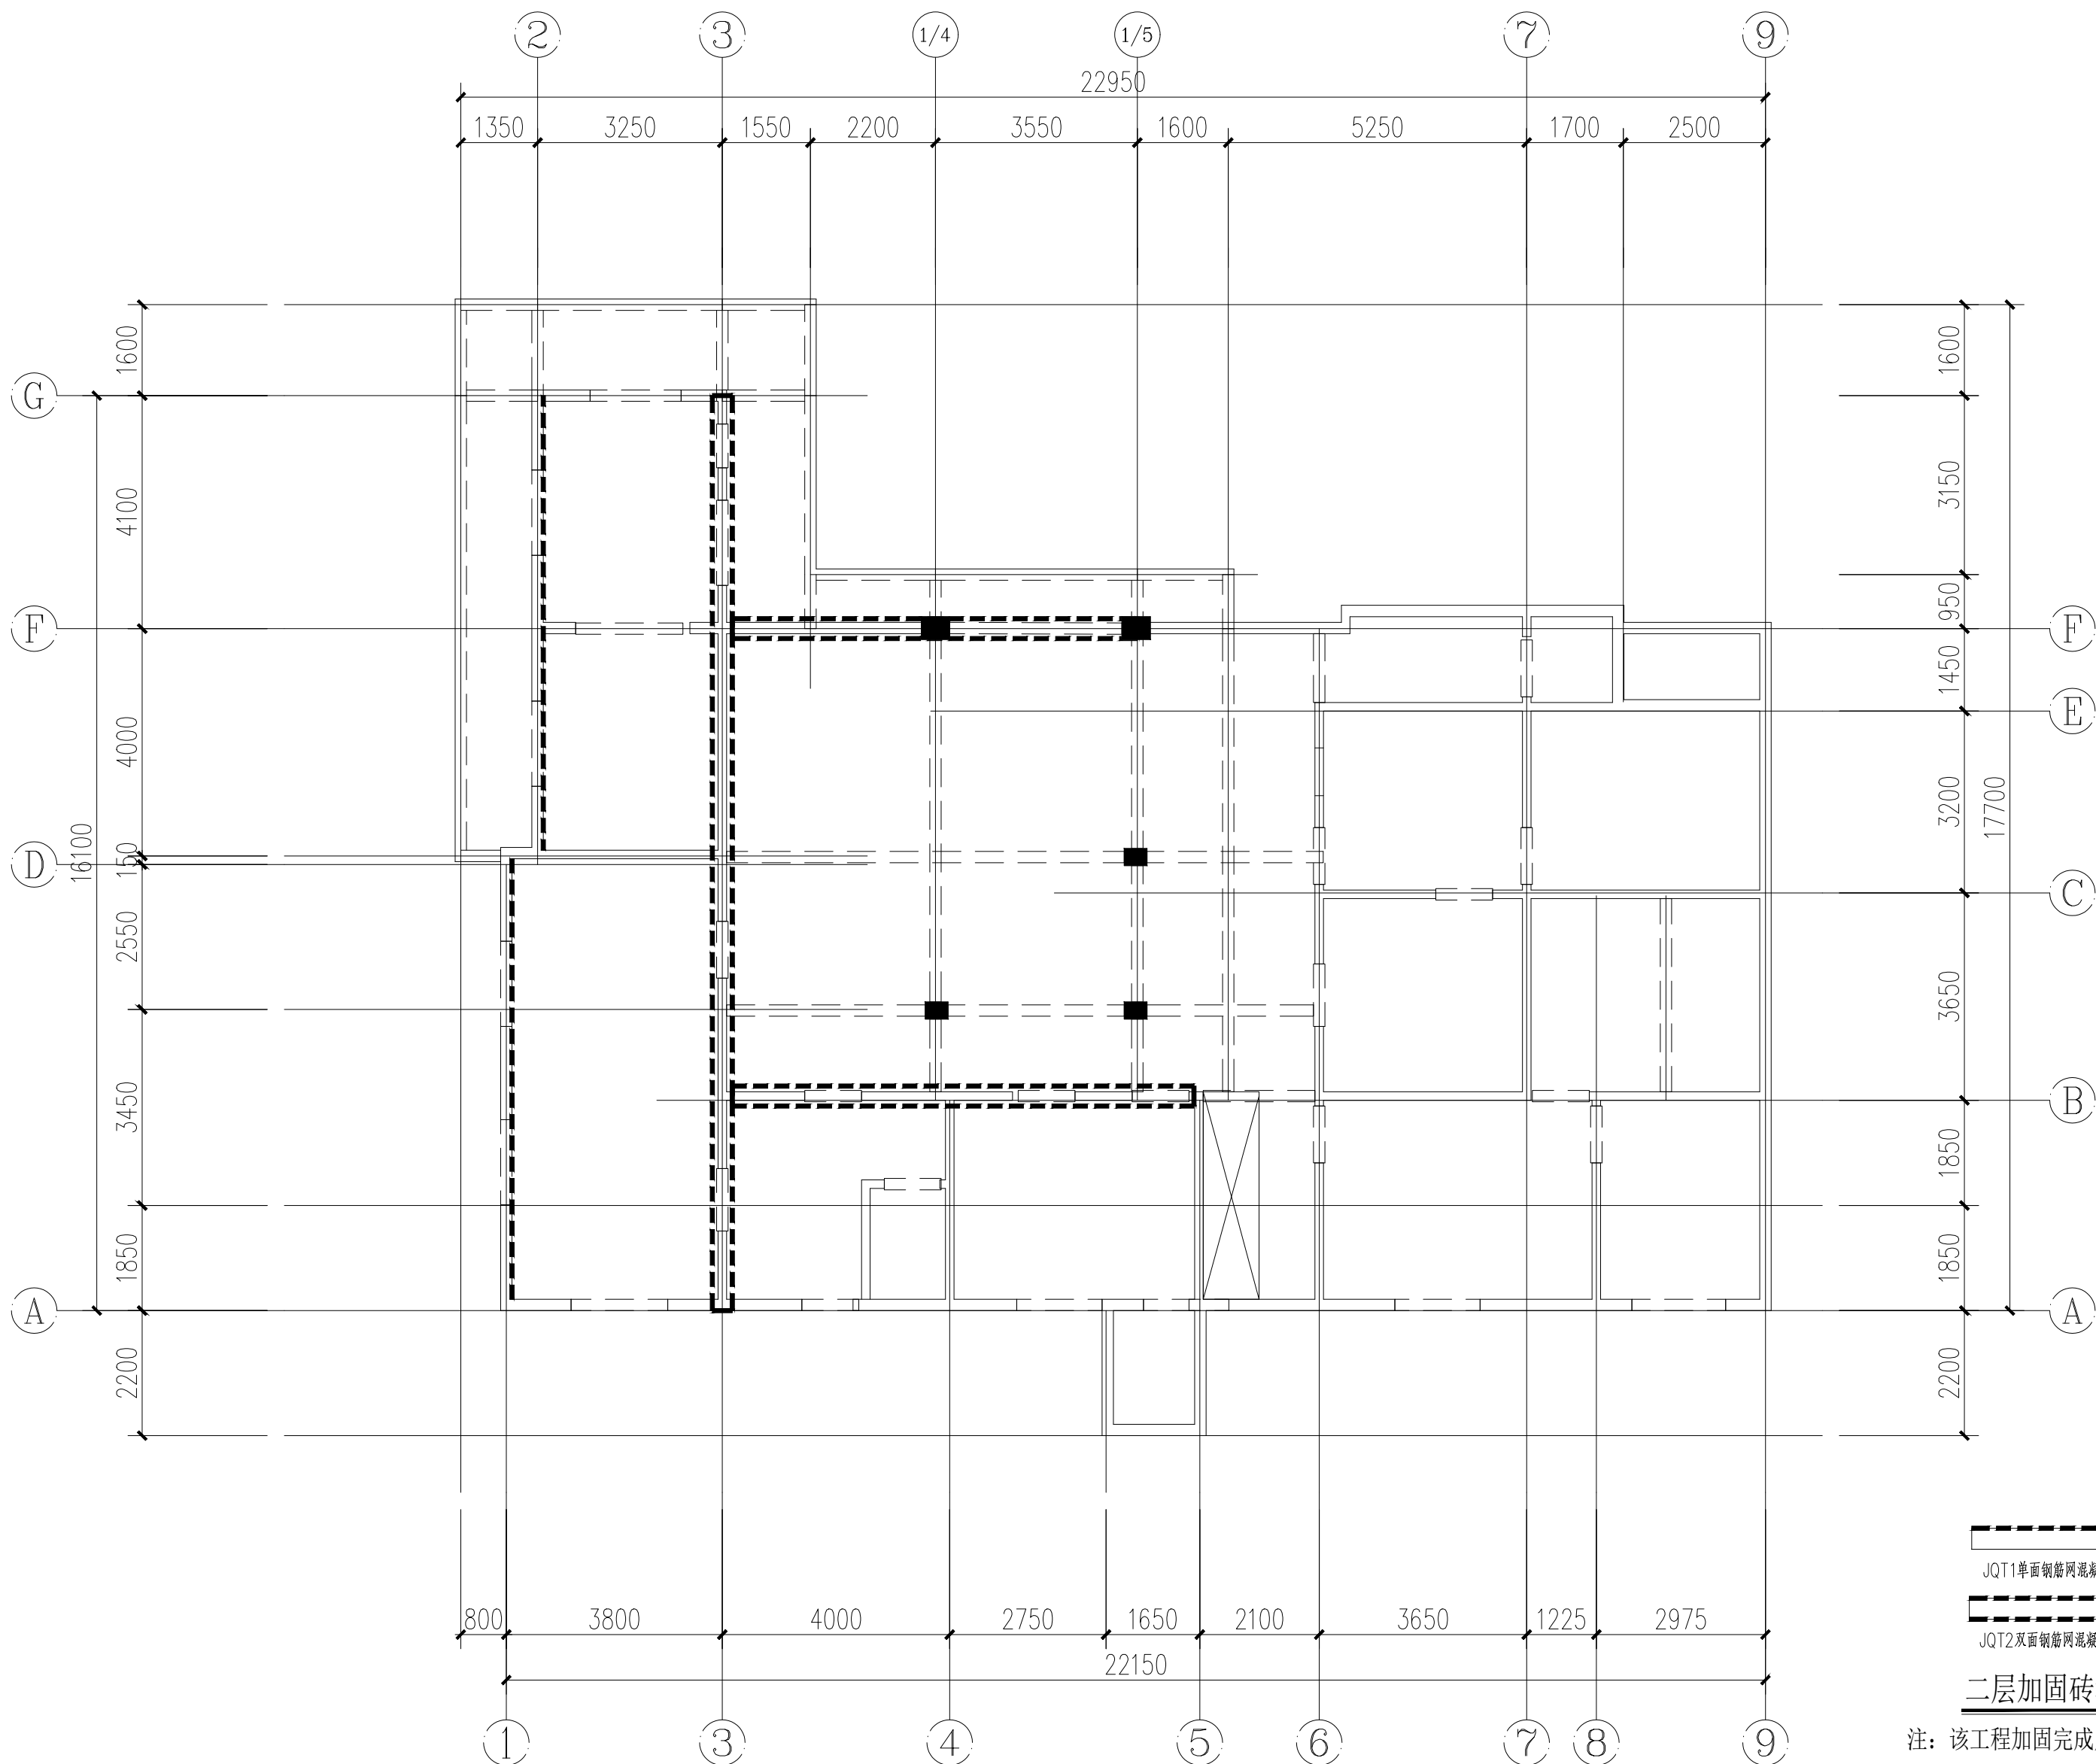


注: 该工程加固完成后应由第三方鉴定单位重新鉴定安全性, 达到A级方可继续使用。

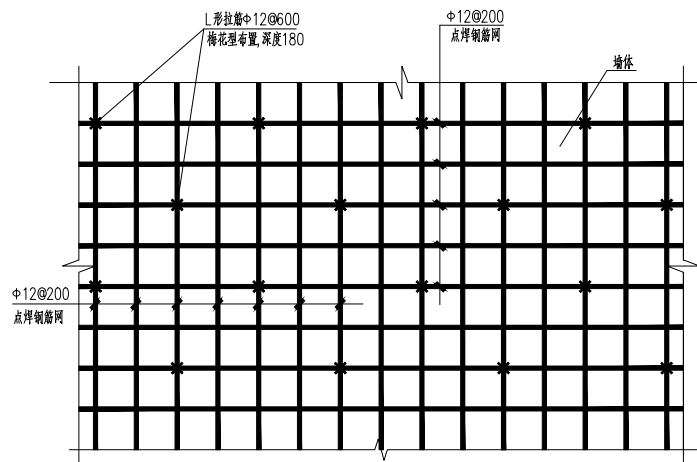


JQT1墙体加固立面图  
说明: 墙体厚度为60mm

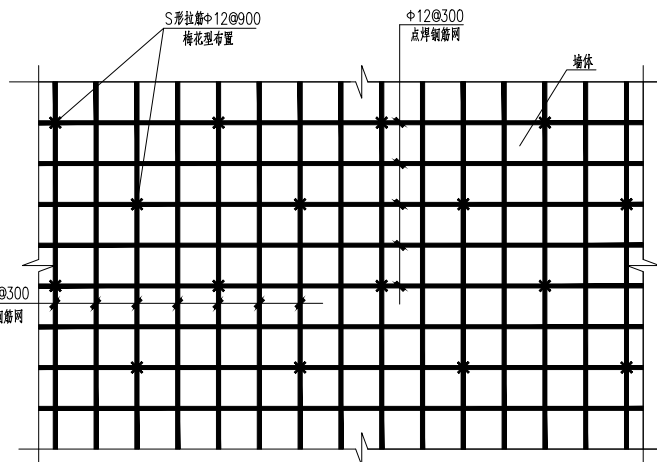

JQT2墙体加固立面图  
说明: 1. 未加圈方为适用于JQT2  
2. 墙体厚度为60mm

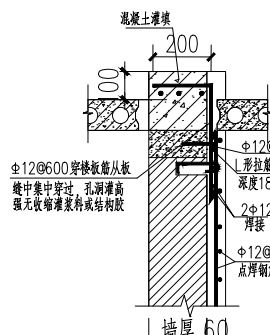

JQT1在梁板处做法一  
(需另做详图)

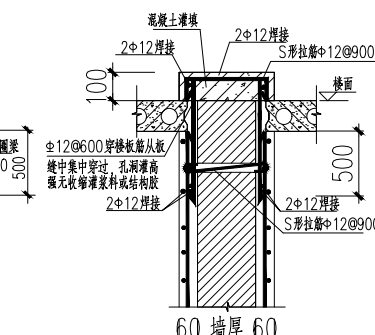

JQT2在梁板处做法一