


华南装备园QJ0612-09-2号地块（GSY）挂牌图

2734.861-38461.907

韶关市曲江江区自然资源技术中心

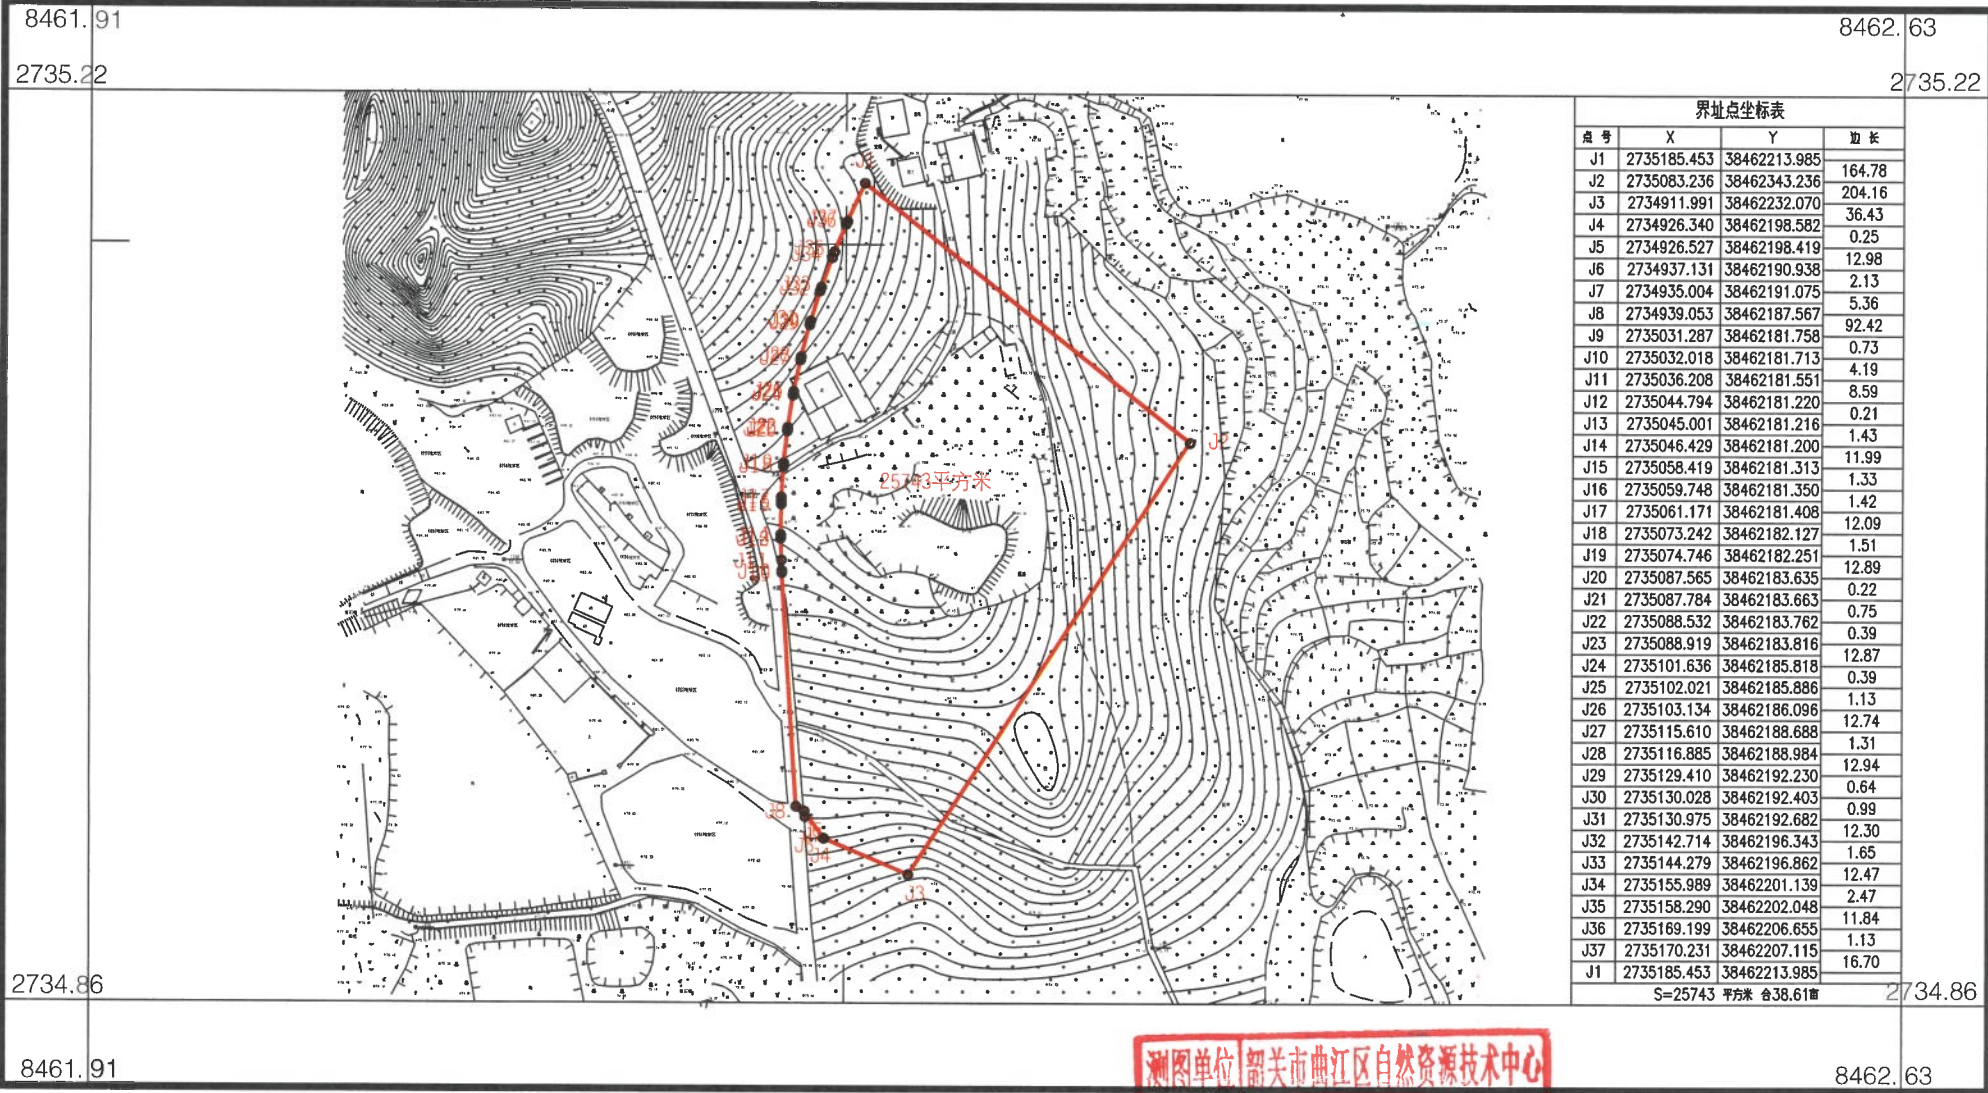

界址点坐标表			
点号	X	Y	边长
J1	2735185.453	38462213.985	164.78
J2	2735083.236	38462343.236	204.16
J3	2734911.991	38462232.070	36.43
J4	2734926.340	38462198.582	0.25
J5	2734926.527	38462198.419	12.98
J6	2734937.131	38462190.938	2.13
J7	2734935.004	38462191.075	5.36
J8	2734939.053	38462187.567	92.42
J9	2735031.287	38462181.758	0.73
J10	2735032.018	38462181.713	4.19
J11	2735036.208	38462181.551	8.59
J12	2735044.794	38462181.220	0.21
J13	2735045.001	38462181.216	1.43
J14	2735046.429	38462181.200	11.99
J15	2735058.419	38462181.313	1.33
J16	2735059.748	38462181.350	1.42
J17	2735061.171	38462181.408	12.09
J18	2735073.242	38462182.127	1.51
J19	2735074.746	38462182.251	12.89
J20	2735087.565	38462183.635	0.22
J21	2735087.784	38462183.663	0.75
J22	2735088.532	38462183.762	0.39
J23	2735088.919	38462183.816	12.87
J24	2735101.636	38462185.818	0.39
J25	2735102.021	38462185.886	1.13
J26	2735103.134	38462186.096	12.74
J27	2735115.610	38462188.688	1.31
J28	2735116.885	38462188.984	12.94
J29	2735129.410	38462192.230	0.64
J30	2735130.028	38462192.403	0.99
J31	2735130.975	38462192.682	12.30
J32	2735142.714	38462196.343	1.65
J33	2735144.279	38462196.862	12.47
J34	2735155.989	38462201.139	2.47
J35	2735158.290	38462202.048	11.84
J36	2735169.199	38462206.655	1.13
J37	2735170.231	38462207.115	16.70
J1	2735185.453	38462213.985	
S=25743 平方米 合38.61亩			2734.86

2000国家大地坐标系.
1985高程基准, 等高距为1米.
GB/T20257.1-2017国家基本比例尺地图图式.
2025年11月数字化制图.

1:3000

测绘单位	韶关市曲江江区自然资源技术中心
测 证	44503826
类 别	图 未经许可不准复制
时 间	年 月 日

测量员: 陈立伟、曾澍
绘图员: 王铭源
检查员: 王文海