








F23 10kV高东线从#1到#7杆塔, F23 10kV高东线、F16 10kV高基乙线同杆

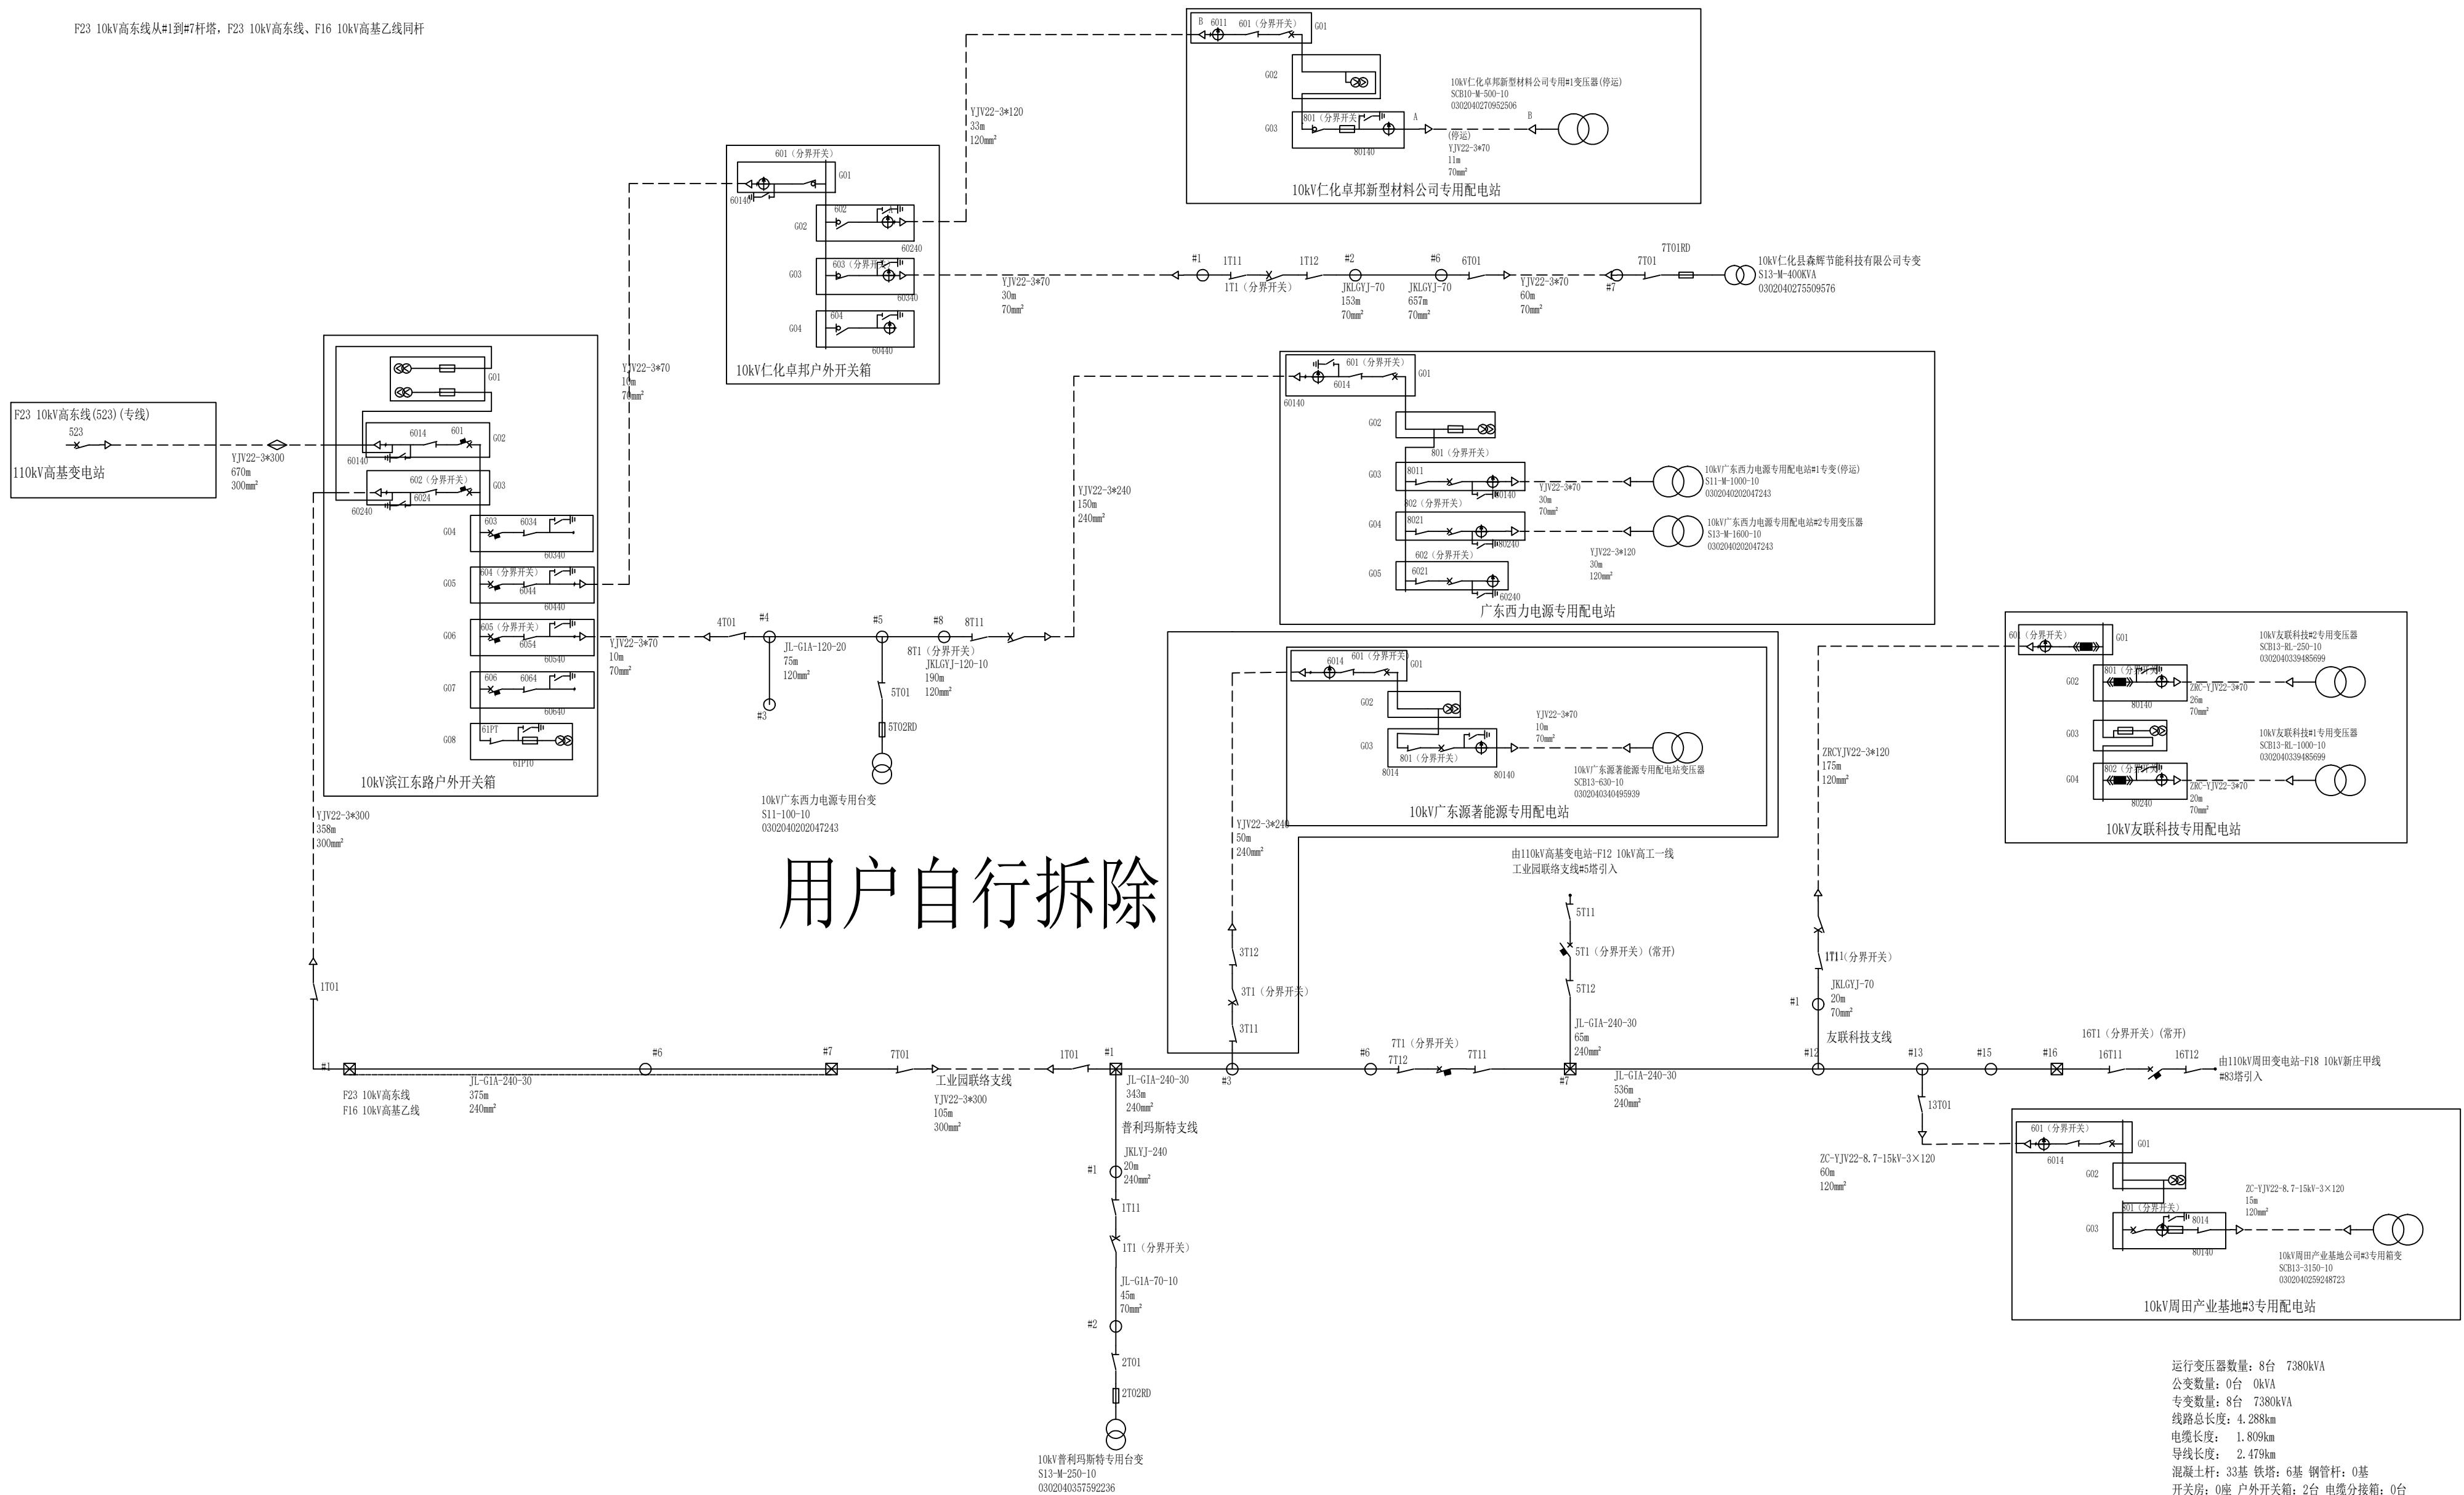

运行变压器数量: 8台 7380kVA  
 公变数量: 0台 0kVA  
 专变数量: 8台 7380kVA  
 线路总长度: 4.288km  
 电缆长度: 1.809km  
 导线长度: 2.479km  
 混凝土杆: 33基 铁塔: 6基 钢管杆: 0基  
 开关房: 0座 户外开关箱: 2台 电缆分接箱: 0台  
 配电房: 4座 箱变: 0台 台变: 3台  
 柱上开关: 8台 高压柜: 27面  
 联络开关数量: 2个



国昇设计有限责任公司  
Guosheng Design Co., Ltd.

工程名称	仁化产业转移工业园区基础设施建设(二期) -仁化县产业转移工业园区标准厂房建设项目(六期) -周田片区XZD-2地块7号和8号厂房改造项目	子项名称	配电工程	图 号	BZ-GF-S01	设 计		专业负责人		审 核		专 业	电 气	阶 段	施 工 图
建设单位	仁化县丹霞旅游经济开发试验区管理委员会	图 名	110kV高变电站F23 10kV高东线 单线图(施工前)			校 对		项目负责人		审 定		比 例	1:100	日 期	2026年1月