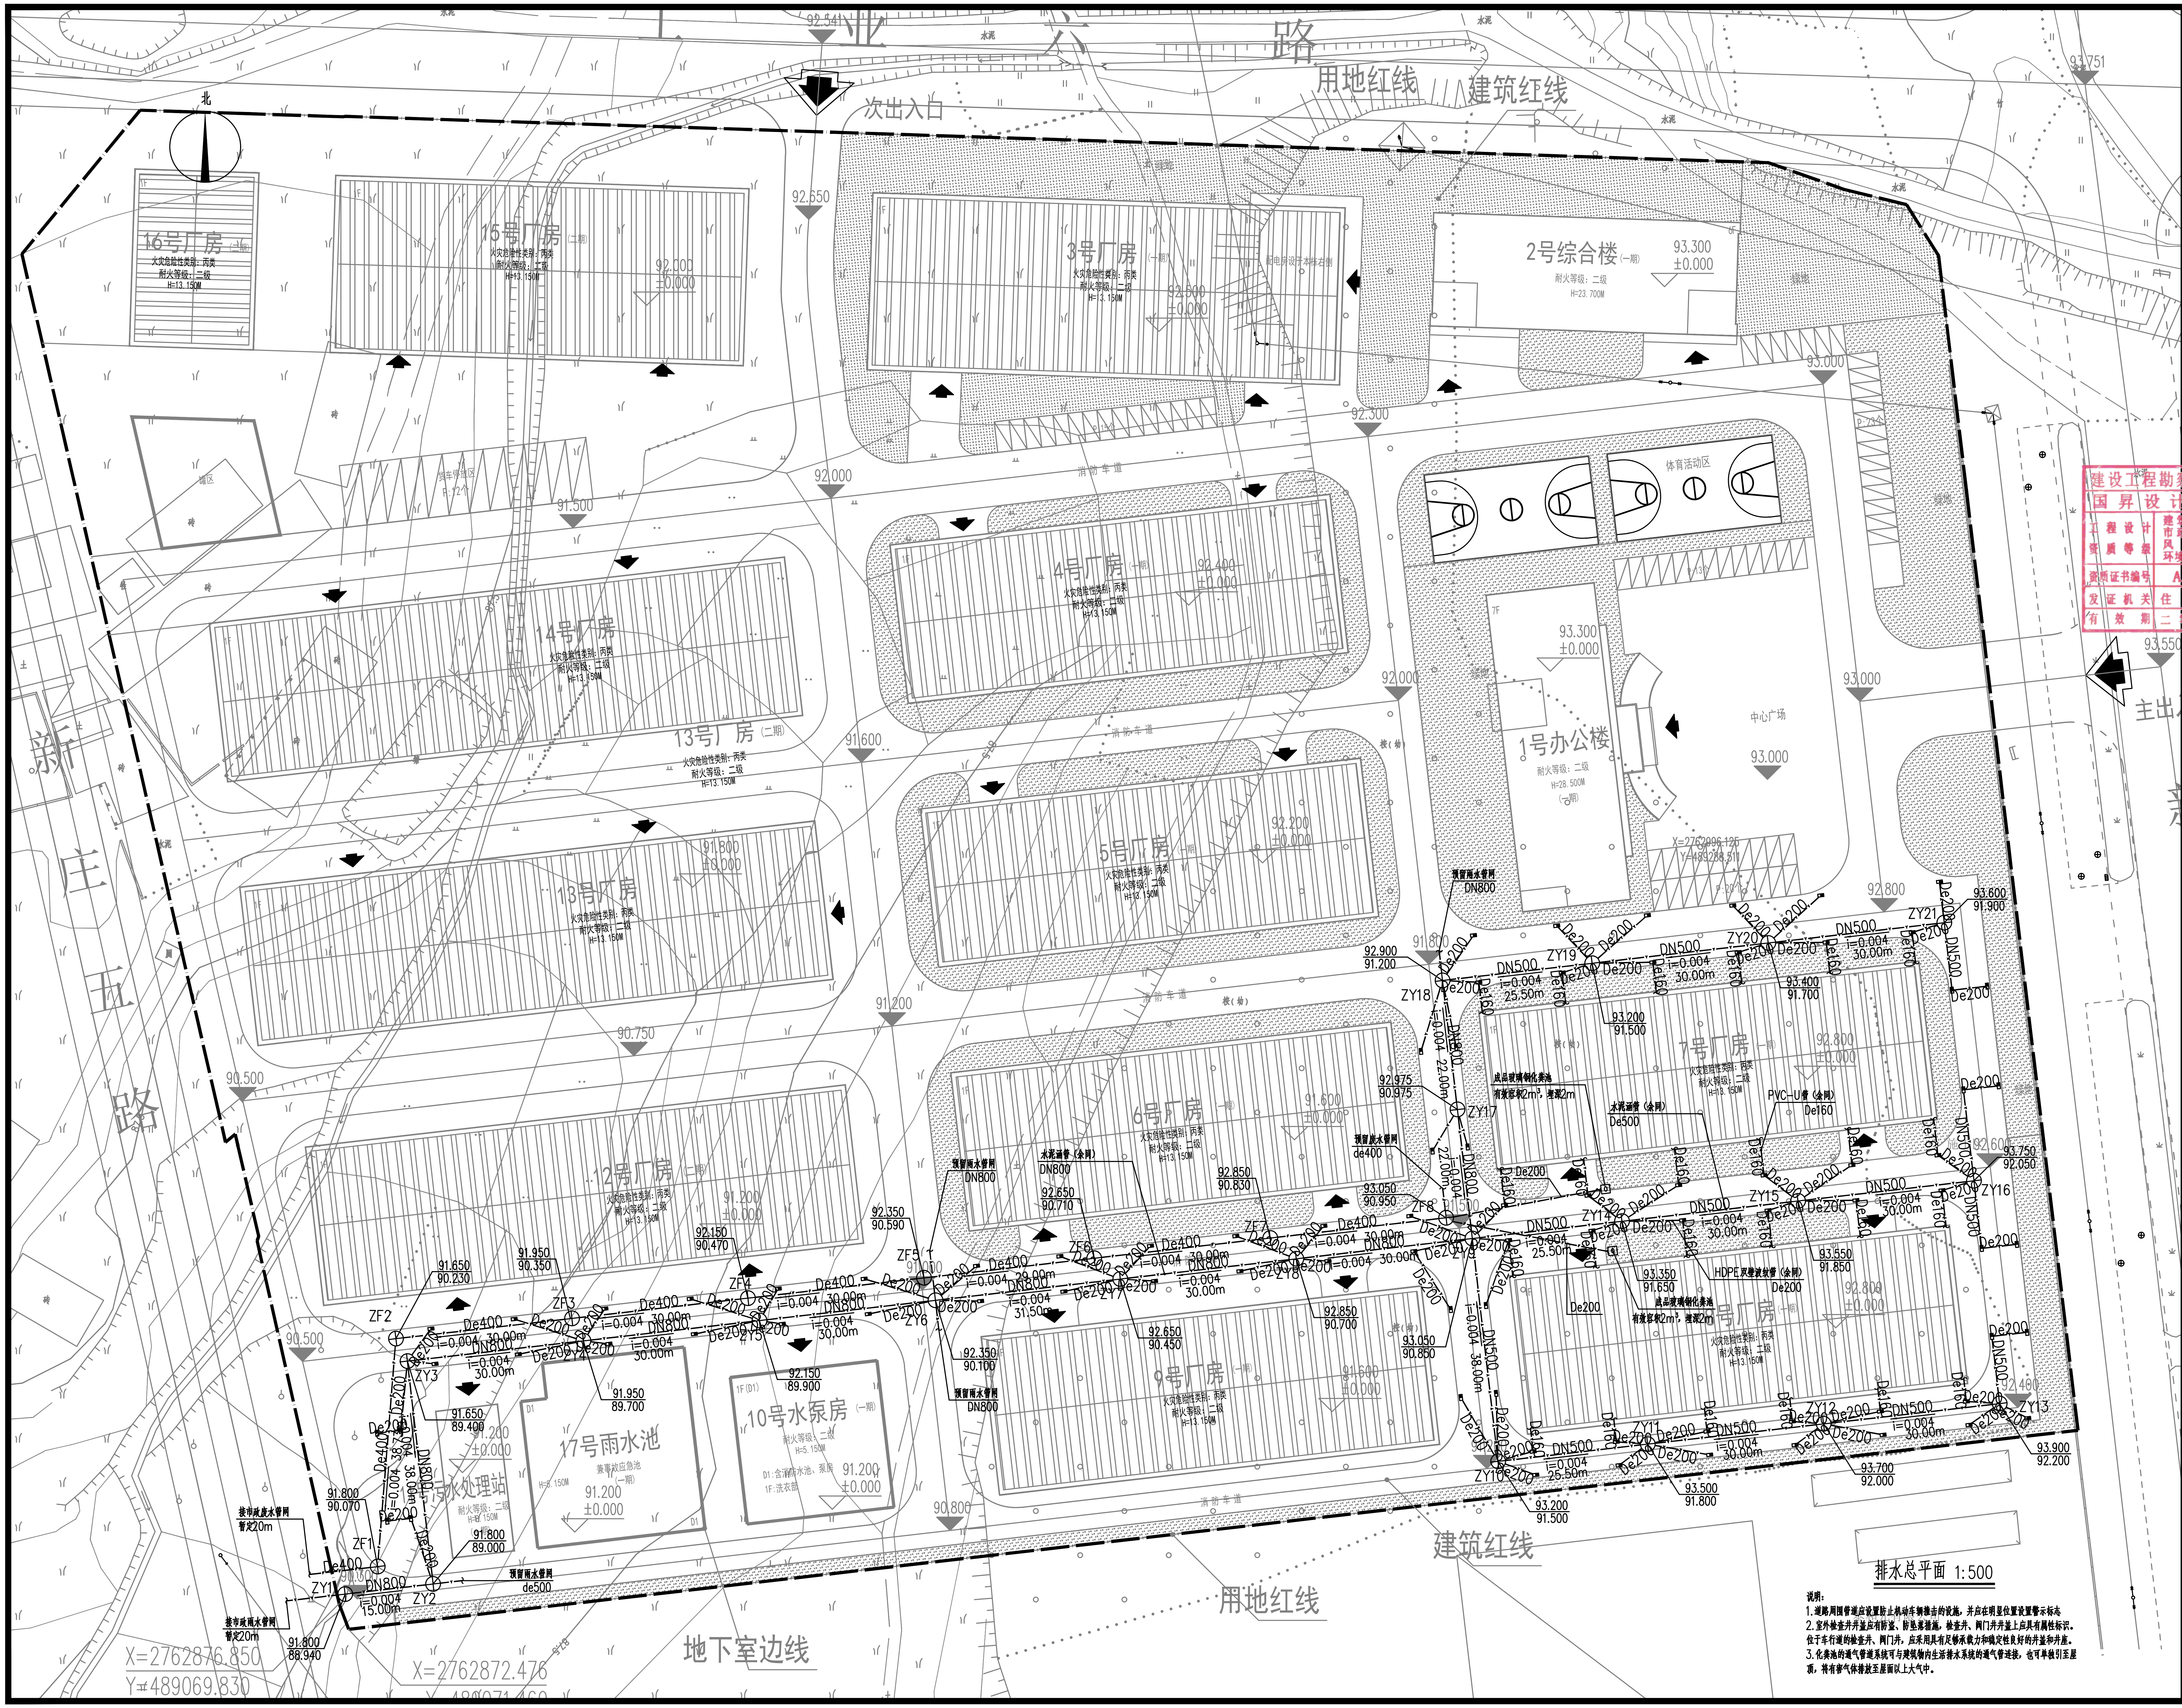
工业六路
用地红线
建筑红线
次出入口
主出入口
新庄五路
北
16号厂房
15号厂房
3号厂房
2号综合楼
14号厂房
4号厂房
13号厂房
1号办公楼
体育活动区
中心广场
5号厂房
13号厂房
7号厂房
12号厂房
6号厂房
8号厂房
9号厂房
17号雨水池
10号水泵房
污水处理站
火灾危险性类别：丙类
耐火等级：二级
H=13.150M
消防车道
预留雨水管网
DN800
预留废水管网
de400
水泥涵管（金属）
DN800
成品玻璃钢化粪池
有效容积2m³，埋深2m
水泥涵管（金属）
De500
PVC-U管（金属）
De160
HDPE双壁波纹管（金属）
De200
接市政废水管网
暂定20m
接市政雨水管网
暂定20m
预留雨水管网
de500
ZY1
ZY2
ZY3
ZY10
ZY11
ZY12
ZY13
ZY15
ZY16
ZY17
ZY18
ZY19
ZY20
ZY21
ZF1
ZF2
ZF3
ZF4
ZF5
ZF6
ZF7
ZF8
X=2762876.850
Y=489069.830
X=2762872.476
地下室边线

排水总平面 1:500

说明：

1. 道路周围管道应设置防止机动车辆撞击的设施，并应在明显位置设置警示标志
2. 室外检查井井盖应有防盗、防坠落措施，检查井、阀门井井盖上应具有属性标识。位于车行道的检查井、阀门井，应采用具有足够承载力和稳定性良好的井盖和井座。
3. 化粪池的通气管道系统可与建筑物内生活排水系统的通气管连接，也可单独引至屋面，将有害气体排放至屋面以上大气中。

建设工程勘察设计出图专用章(108)
国昇设计有限责任公司

工程设计资质等级	建筑行业（建筑工程） 甲级 市政行业（道路工程） 甲级 风景园林工程 甲级 环境工程 水污染防治工程 甲级
资质证书编号	A161013216
发证机关	住房和城乡建设部
有效期	二零二七年一月十八日

■ 会签 Joint Check up

总图		暖通	
规划		电气	
建筑		园林	
结构		种植	
给排水			

■ 备注 Notes

- ＊ 本图纸的版权,属国昇设计有限责任公司所有.严禁用于本工程以外范围.
- ＊ 本图纸需手续齐全方可用于施工.

■ 平面示意 Plane Diagram

■ 单位出图章 Company Seal

国昇设计有限责任公司
Guosheng Design Co., Ltd.

建筑行业 （建筑工程）	甲级	A161013216
市政行业 （道路工程）	甲级	A161013216
风景园林工程	甲级	A161013216
环境工程（水污染防防治工程）	甲级	A161013216
风景园林设计专项	甲级	A161013216
电力行业 （送电 变电 风力发电 新能源发电）	乙级	A261128659
市政行业（给水工程 排水工程 桥梁工程 城镇燃气工程	乙级	A261128659
热力工程、环境卫生工程）	乙级	A261128659
公路行业（公路）	乙级	A161013216
水利行业	乙级	A161013216(临)
建筑行业人防工程 冶金行业冶金矿山工程	乙级	A261128659
机械行业机械加工 轻型钢结构工程	乙级	A261128659
建筑幕墙工程 照明工程设计	乙级	A261128659

城乡规划 甲级 自资规甲字23610797　工程勘察 乙级 B261110145
工程造价 乙级 乙212061010386　工程咨询 乙级 乙322024010117
工程监理 乙级 E261012501　工程施工 二级 D261322700

■ 签署

项目负责人 Item.Prin	左　伟	左伟
专业负责人 Chief	郑艳秋	郑艳秋
审　定 Approved	朴　敏	朴敏
审核 Examined	王亚东	王亚东
校对 Checked	王　艳	王艳
设计 Designed	欧　俊	欧俊

■ 建设单位

仁化县丹霞旅游经济开发试验区管理委员会

■ 工程名称

仁化产业转移工业园区基础建设(二期)
一仁化县产业转移工业园区标准厂房建设项目(六期)
之周田片区XZD-2地块7号和8号厂房改造项目

■ 子项名称

■ 图纸名称

排水总平面

工程号 Pjt. No.		图号 Dwg. No.	SS-07
专业 Dept.	给排水	阶段 Stage	施工图
比例 Scale	1:500	日期 Date	2026.03
版次 Ver.	01	备注 Remark	