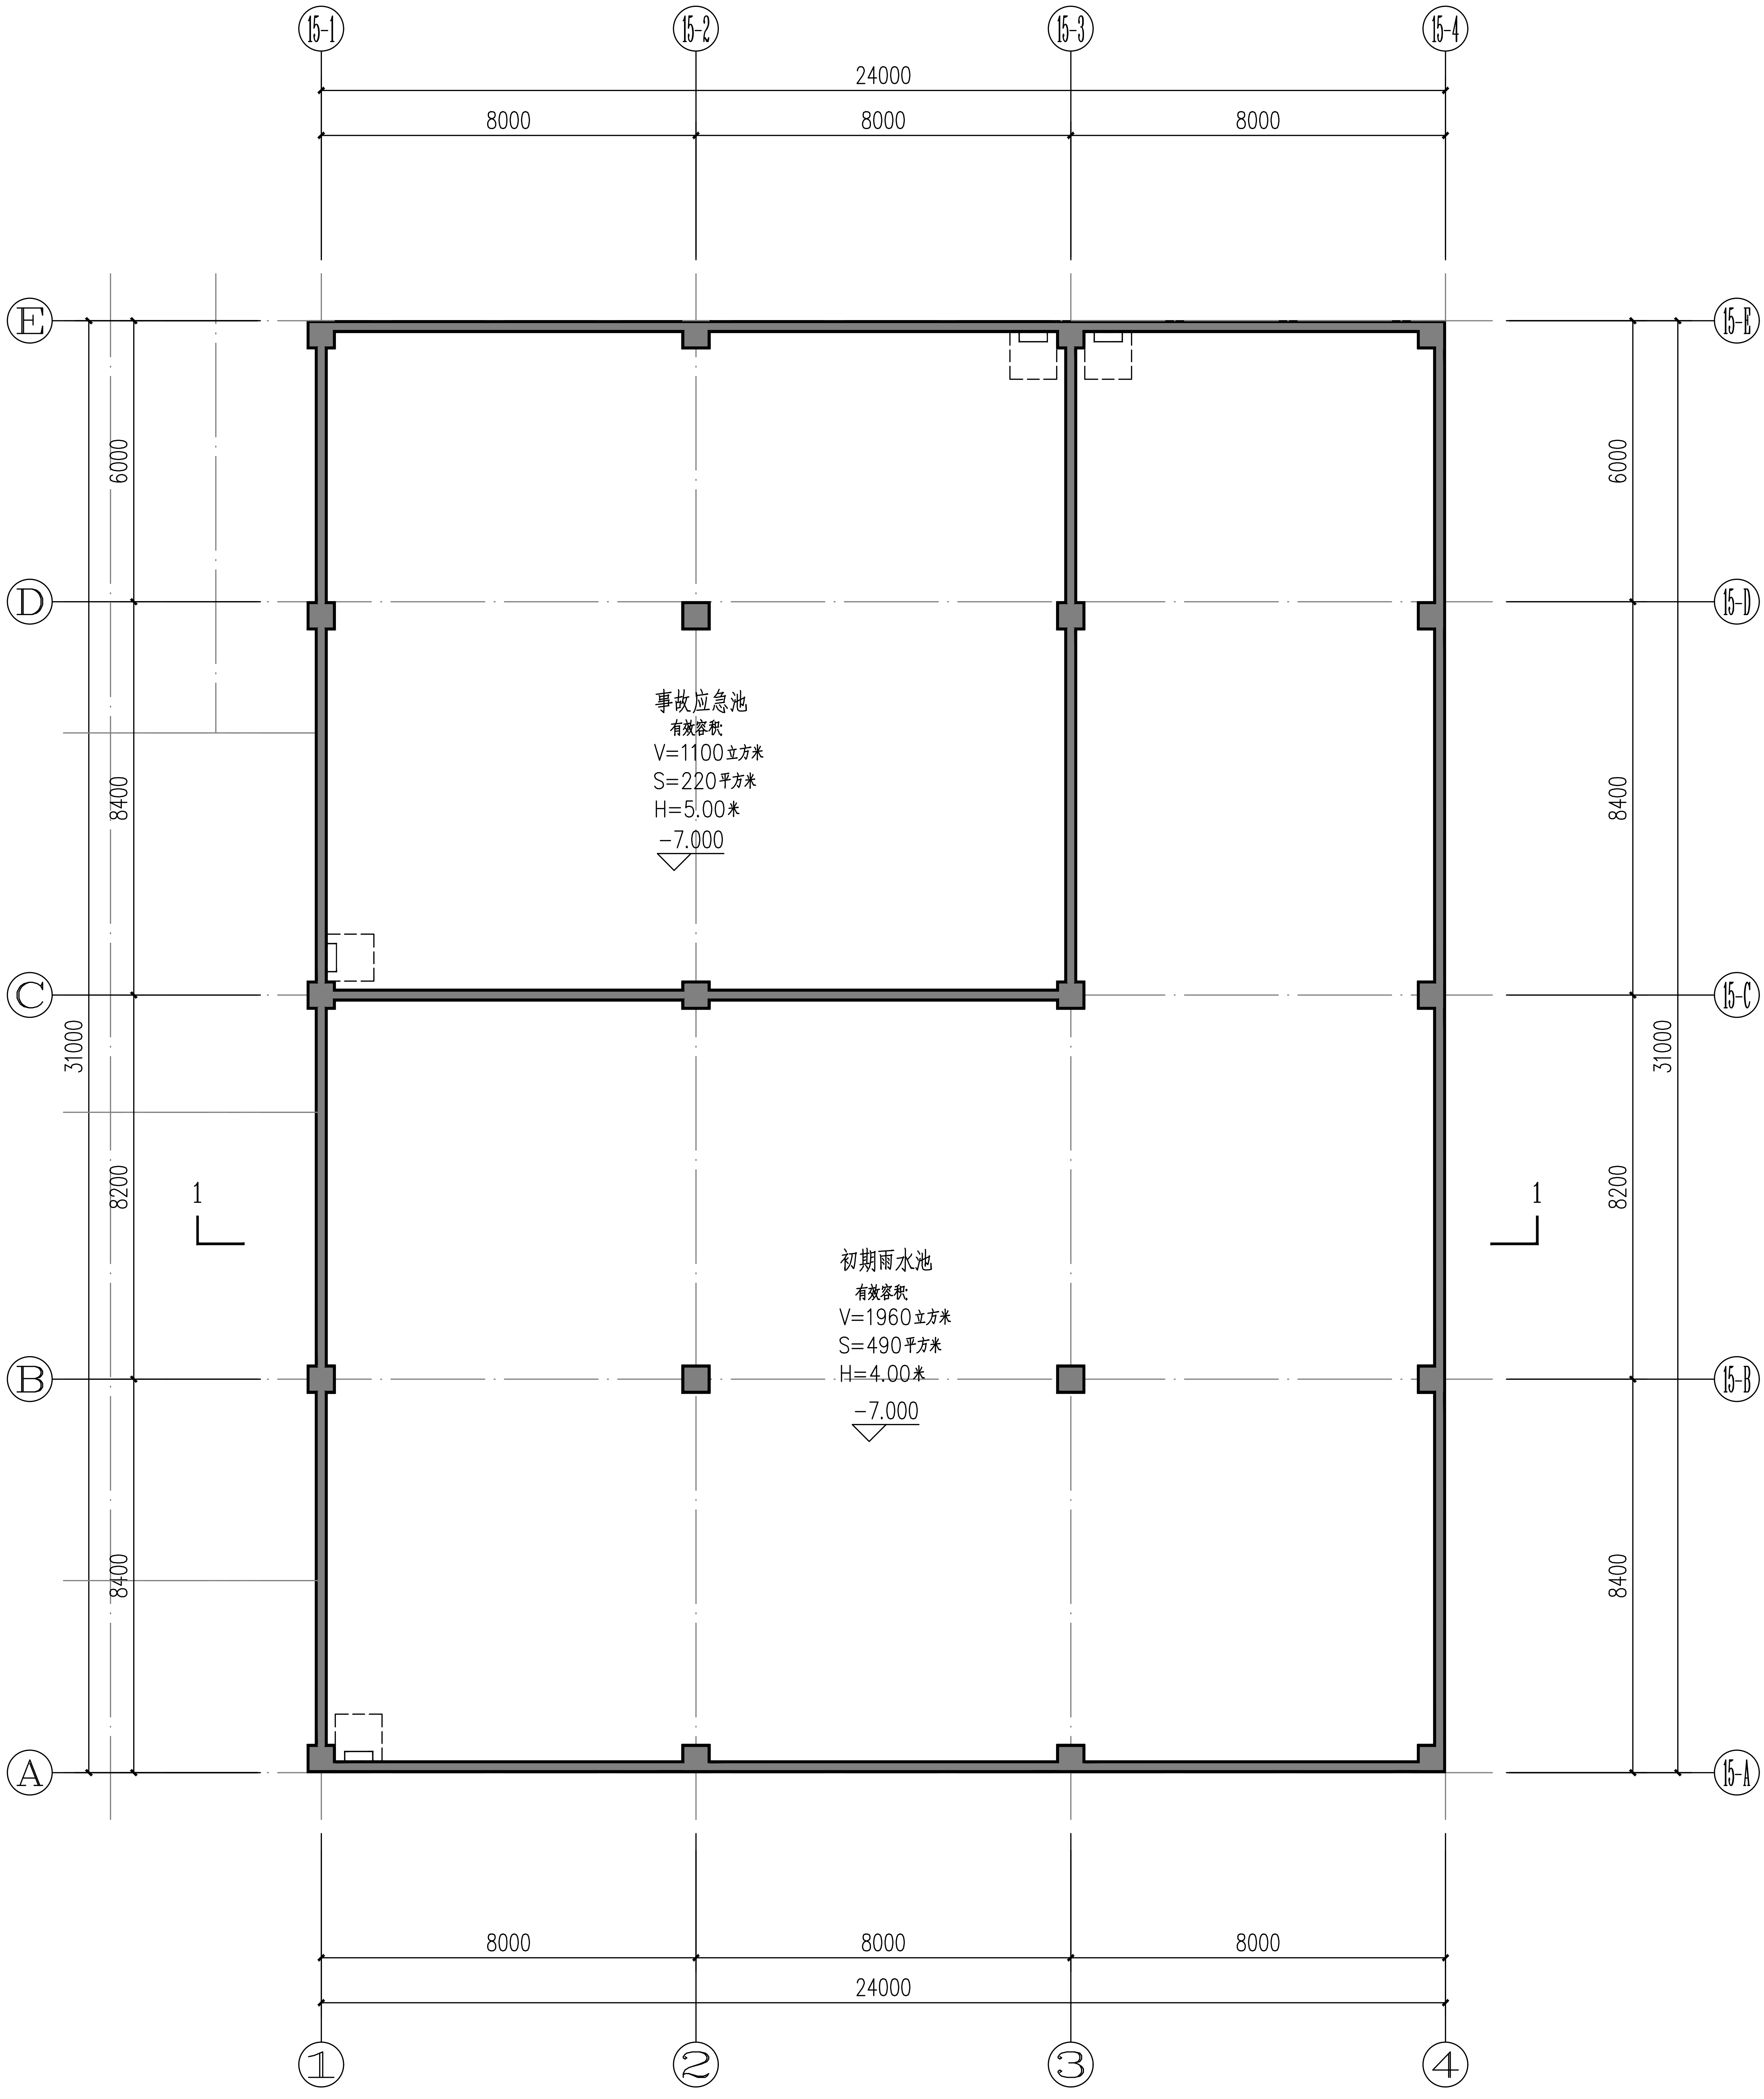

15-1
15-2
15-3
15-4
24000
8000
8000
8000
E
D
C
B
A
15-E
15-D
15-C
15-B
15-A
6000
8400
8200
8400
31000
6000
8400
8200
8400
31000
事故应急池
有效容积
V=1100立方米
S=220平方米
H=5.00米
-7.000
初期雨水池
有效容积
V=1960立方米
S=490平方米
H=4.00米
-7.000
1
1
8000
8000
8000
24000
①
②
③
④

事故应急池、初期雨水池负一层平面图 1:120

工程号 Pjt. No.		图号 Dwg. No.	JS15-02
专业 Dept.	建筑	阶段 Stage	施工图
比例 Scale		日期 Date	2026.03
版次 Ver.		备注 Remark	

■ 图纸名称

事故应急池、初期雨水池负一层平面图

■ 子项名称

■ 工程名称

仁化产业转移工业园区基础建设（二期）
-仁化县产业转移工业园区标准厂房建设项目（六期）
之周田片区XZD-2地块7号和8号厂房改造项目

■ 建设单位

仁化县丹霞旅游经济开发试验区管理委员会

■ 签署

项目负责人 Item.Prin	左伟
专业负责人 Chief	刘超琼
审定 Approved	朴敏
审核 Examined	任慧
校对 Checked	莫乳葵
设计 Designed	何佳兴

国昇设计有限责任公司
Guosheng Design Co., Ltd.

建筑行业（建筑工程） 甲级 A161013216
市政行业（道路工程） 甲级 A161013216
风景园林工程 甲级 A161013216
环境工程（水污染防治工程） 甲级 A161013216
风景园林设计专项 甲级 A161013216
电力行业（送电 变电 风力发电 新能源发电） 乙级 A261128659
市政行业（给水工程 排水工程 桥梁工程 城镇燃气工程 热力工程、环境卫生工程） 乙级 A261128659
公路行业（公路） 乙级 A261128659
水利行业 乙级 A161013216
建筑行业人防工程 冶金行业冶金矿山工程 乙级 A161013216(临)
机械行业机械加工 轻型钢结构工程 乙级 A261128659
建筑幕墙工程 照明工程设计 乙级 A261128659
城乡规划 甲级 自资规甲字23610797 工程勘察 乙级 B261110145
工程造价 乙级 Z212061010386 工程咨询 乙级 Z322024010117
工程监理 乙级 E261012501 工程施工 二级 D261322700

建设工程勘察设计出图专用章(108)
国昇设计有限责任公司
工程设计资质等级 建筑行业（建筑工程） 甲级
市政行业（道路工程） 甲级
风景园林工程 甲级
环境工程 水污染防治工程 甲级
资质证书编号 A161013216
发证机关 住房和城乡建设部
有效期 二零二七年一月十八日

■ 平面示意 Plane Diagram

■ 备注 Notes

＊ 本图纸的版权，属国昇设计有限责任公司所有，严禁用于本工程以外范围.
＊ 本图纸需手续齐全方可用于施工.

■ 会签 Joint Check up

总图		暖通	
规划		电气	
建筑		园林	
结构		种植	
给排水			