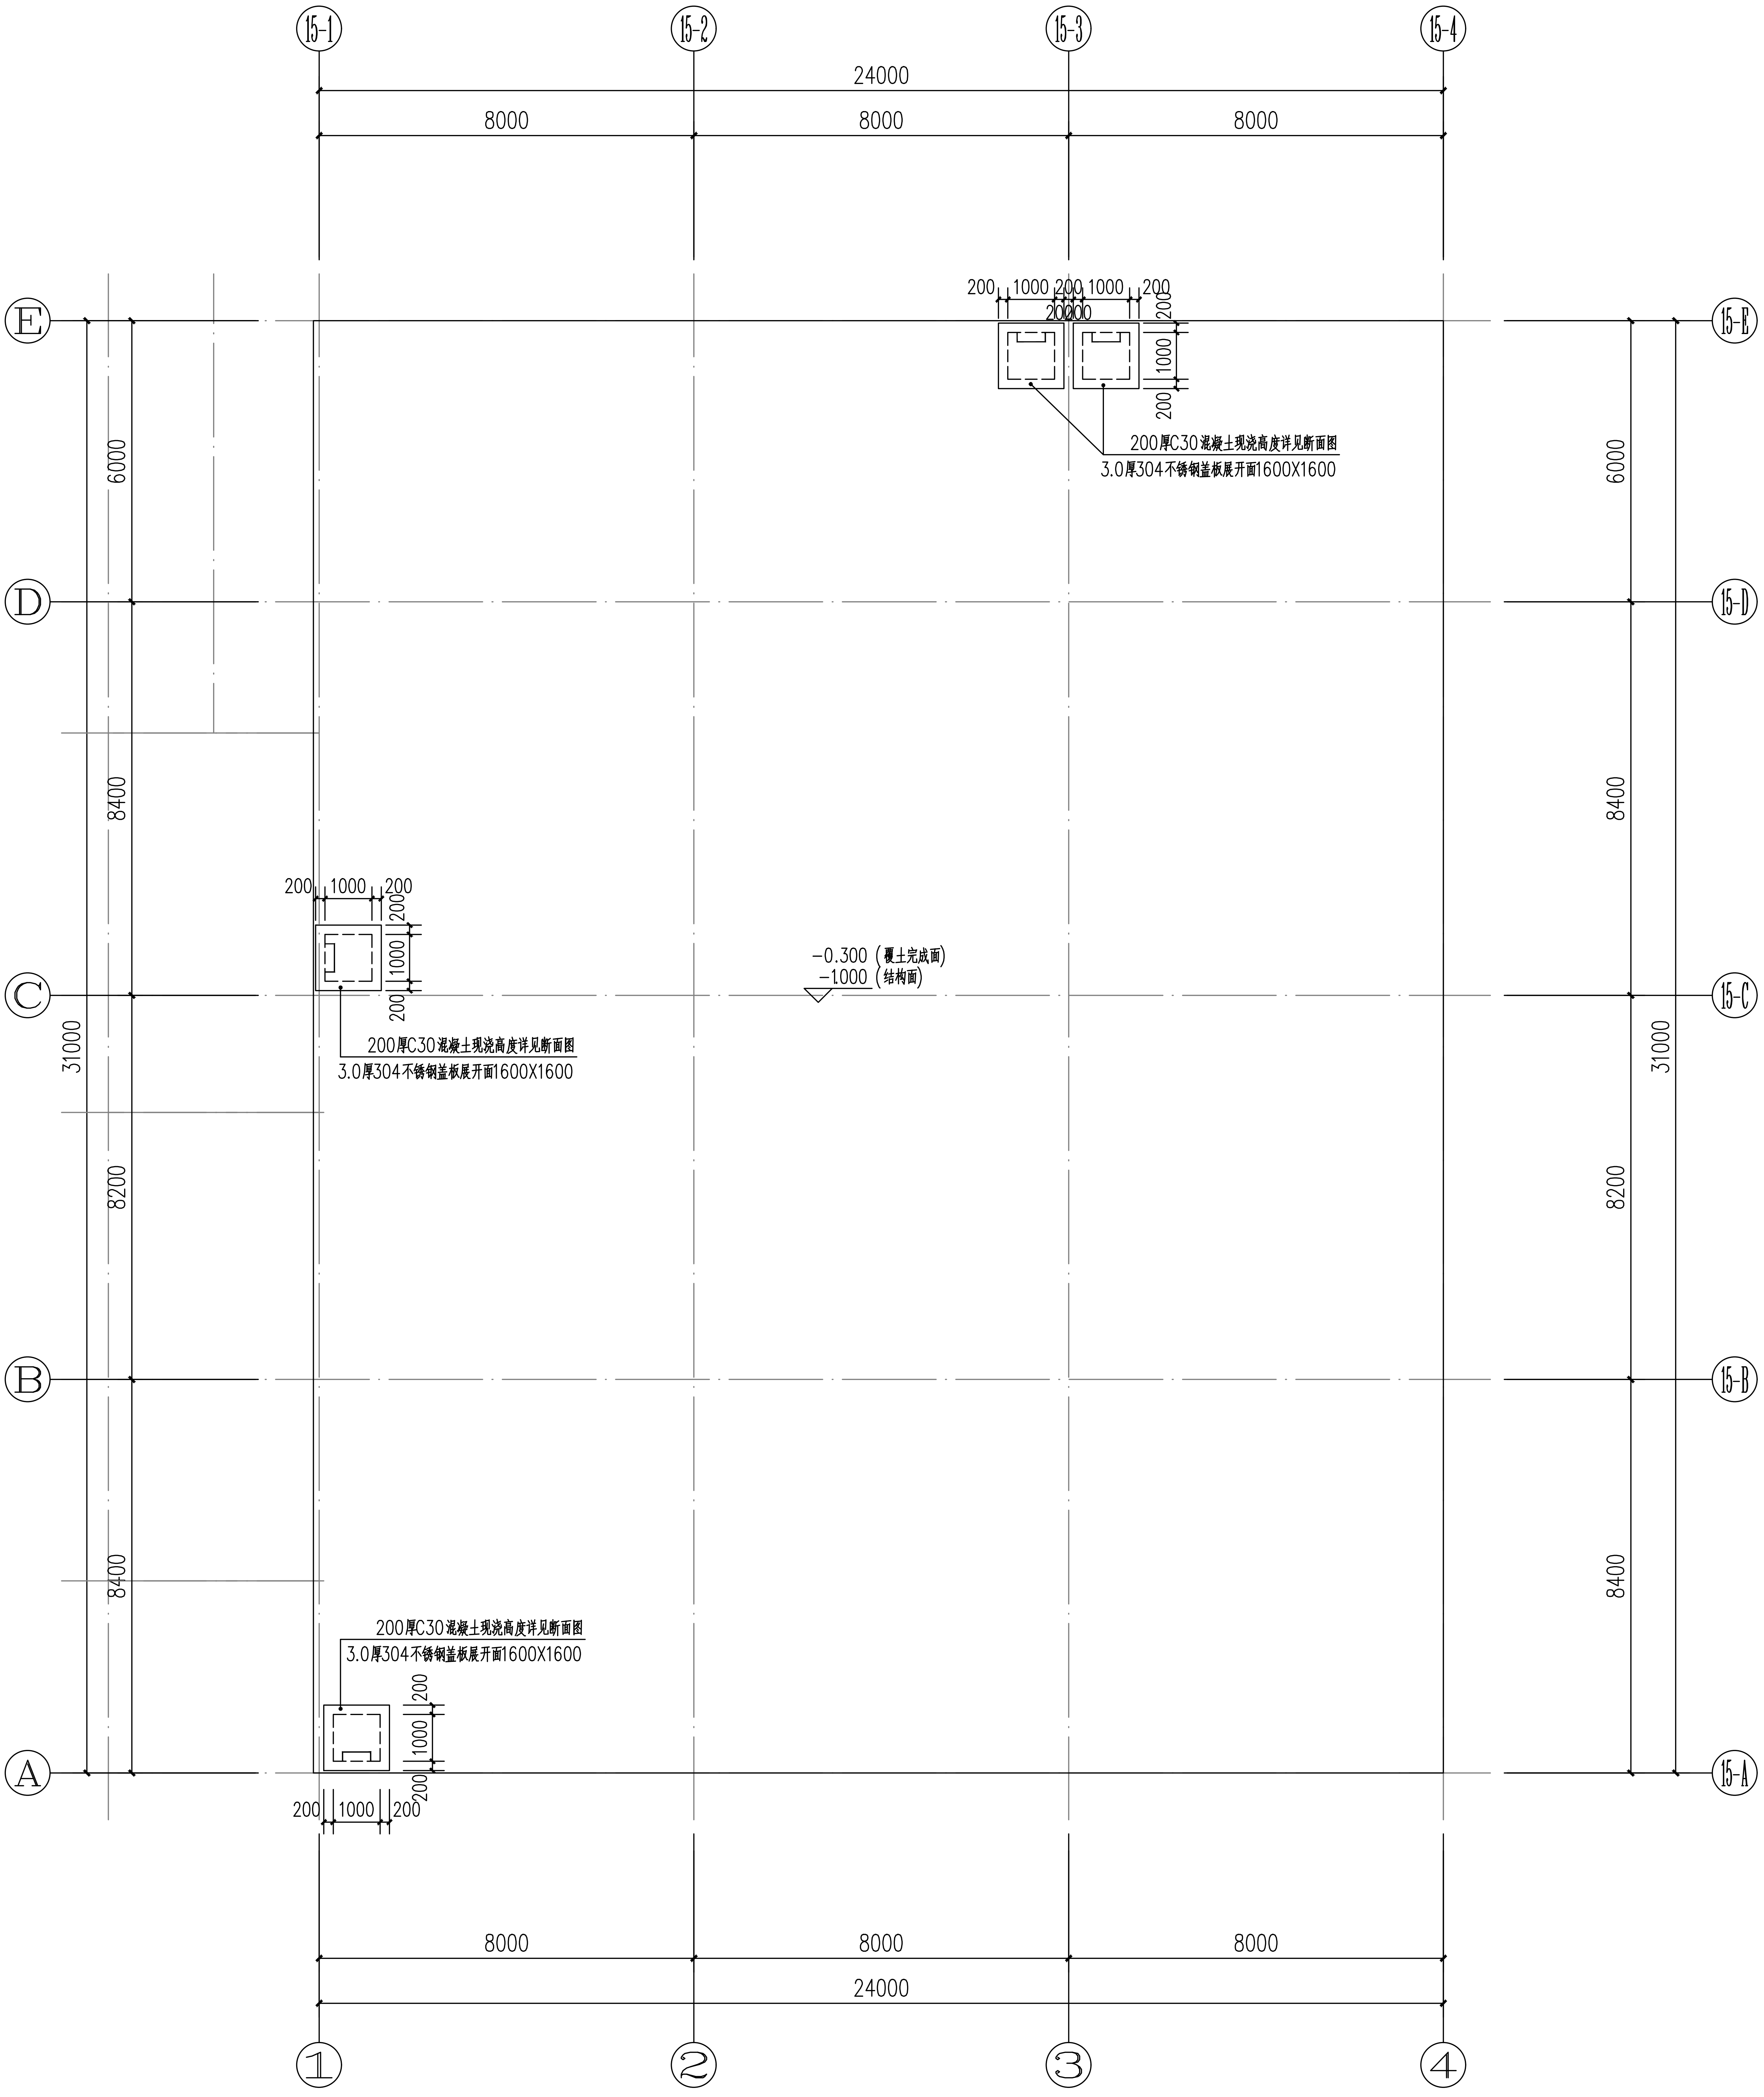
15-1
15-2
15-3
15-4
24000
8000
8000
8000
E
D
C
B
A
15-E
15-D
15-C
15-B
15-A
6000
8400
8200
8400
31000
200 1000 200 1000 200
200 1000 200
200厚C30混凝土现浇高度详见断面图
3.0厚304不锈钢盖板展开面1600X1600
-0.300（覆土完成面）
-1.000（结构面）
1
2
3
4

事故应急池、初期雨水池负一层平面图 1:120

■会签 Joint Check up

总图		暖通	
规划		电气	
建筑		园林	
结构		种植	
给排水			

■备注 Notes

* 本图纸的版权，属国昇设计有限责任公司所有，严禁用于本工程以外范围.

* 本图纸需手续齐全方可用于施工.

■平面示意 Plane Diagram

建设工程勘察设计出图专用章(108)
国昇设计有限责任公司
工程设计资质等级：建筑行业（建筑工程）甲级 市政行业（道路工程）甲级 风景园林工程 甲级 环境工程 水污染防治工程 甲级
资质证书编号：A161013216
发证机关：住房和城乡建设部
有效期：二零二七年一月十八日

国昇设计有限责任公司
Guosheng Design Co., Ltd.

建筑行业（建筑工程）	甲级	A161013216
市政行业（道路工程）	甲级	A161013216
风景园林工程	甲级	A161013216
环境工程（水污染防治工程）	甲级	A161013216
风景园林设计专项	甲级	A161013216
电力行业（送电 变电 风力发电 新能源发电）	乙级	A261128659
市政行业（给水工程 排水工程 桥梁工程 城镇燃气工程 热力工程、环境卫生工程）	乙级	A261128659
公路行业（公路）	乙级	A161013216
水利行业	乙级	A161013216(临)
建筑行业人防工程 冶金行业冶金矿山工程	乙级	A261128659
机械行业机械加工 轻型钢结构工程	乙级	A261128659
建筑幕墙工程 照明工程设计	乙级	A261128659
城乡规划 甲级 自资规甲字23610797	工程勘察 乙级	B261110145
工程造价 乙级 Z212061010386	工程咨询 乙级	Z322024010117
工程监理 乙级 E261012501	工程施工 二级	D261322700

■签署

项目负责人 Item.Prin	左伟	
专业负责人 Chief	刘超琼	
审定 Approved	朴敏	朴敏
审核 Examined	任慧	任慧
校对 Checked	莫乳葵	
设计 Designed	何佳兴	

■建设单位

仁化县丹霞旅游经济开发试验区管理委员会

■工程名称

仁化产业转移工业园区基础建设（二期）
-仁化县产业转移工业园区标准厂房建设项目（六期）
之周田片区XZD-2地块7号和8号厂房改造项目

■子项名称

■图纸名称

事故应急池、初期雨水池负一层平面图

工程号 Pjt. No.		图号 Dwg. No.	JS15-03
专业 Dept.	建筑	阶段 Stage	施工图
比例 Scale		日期 Date	2026.03
版次 Ver.		备注 Remark	