


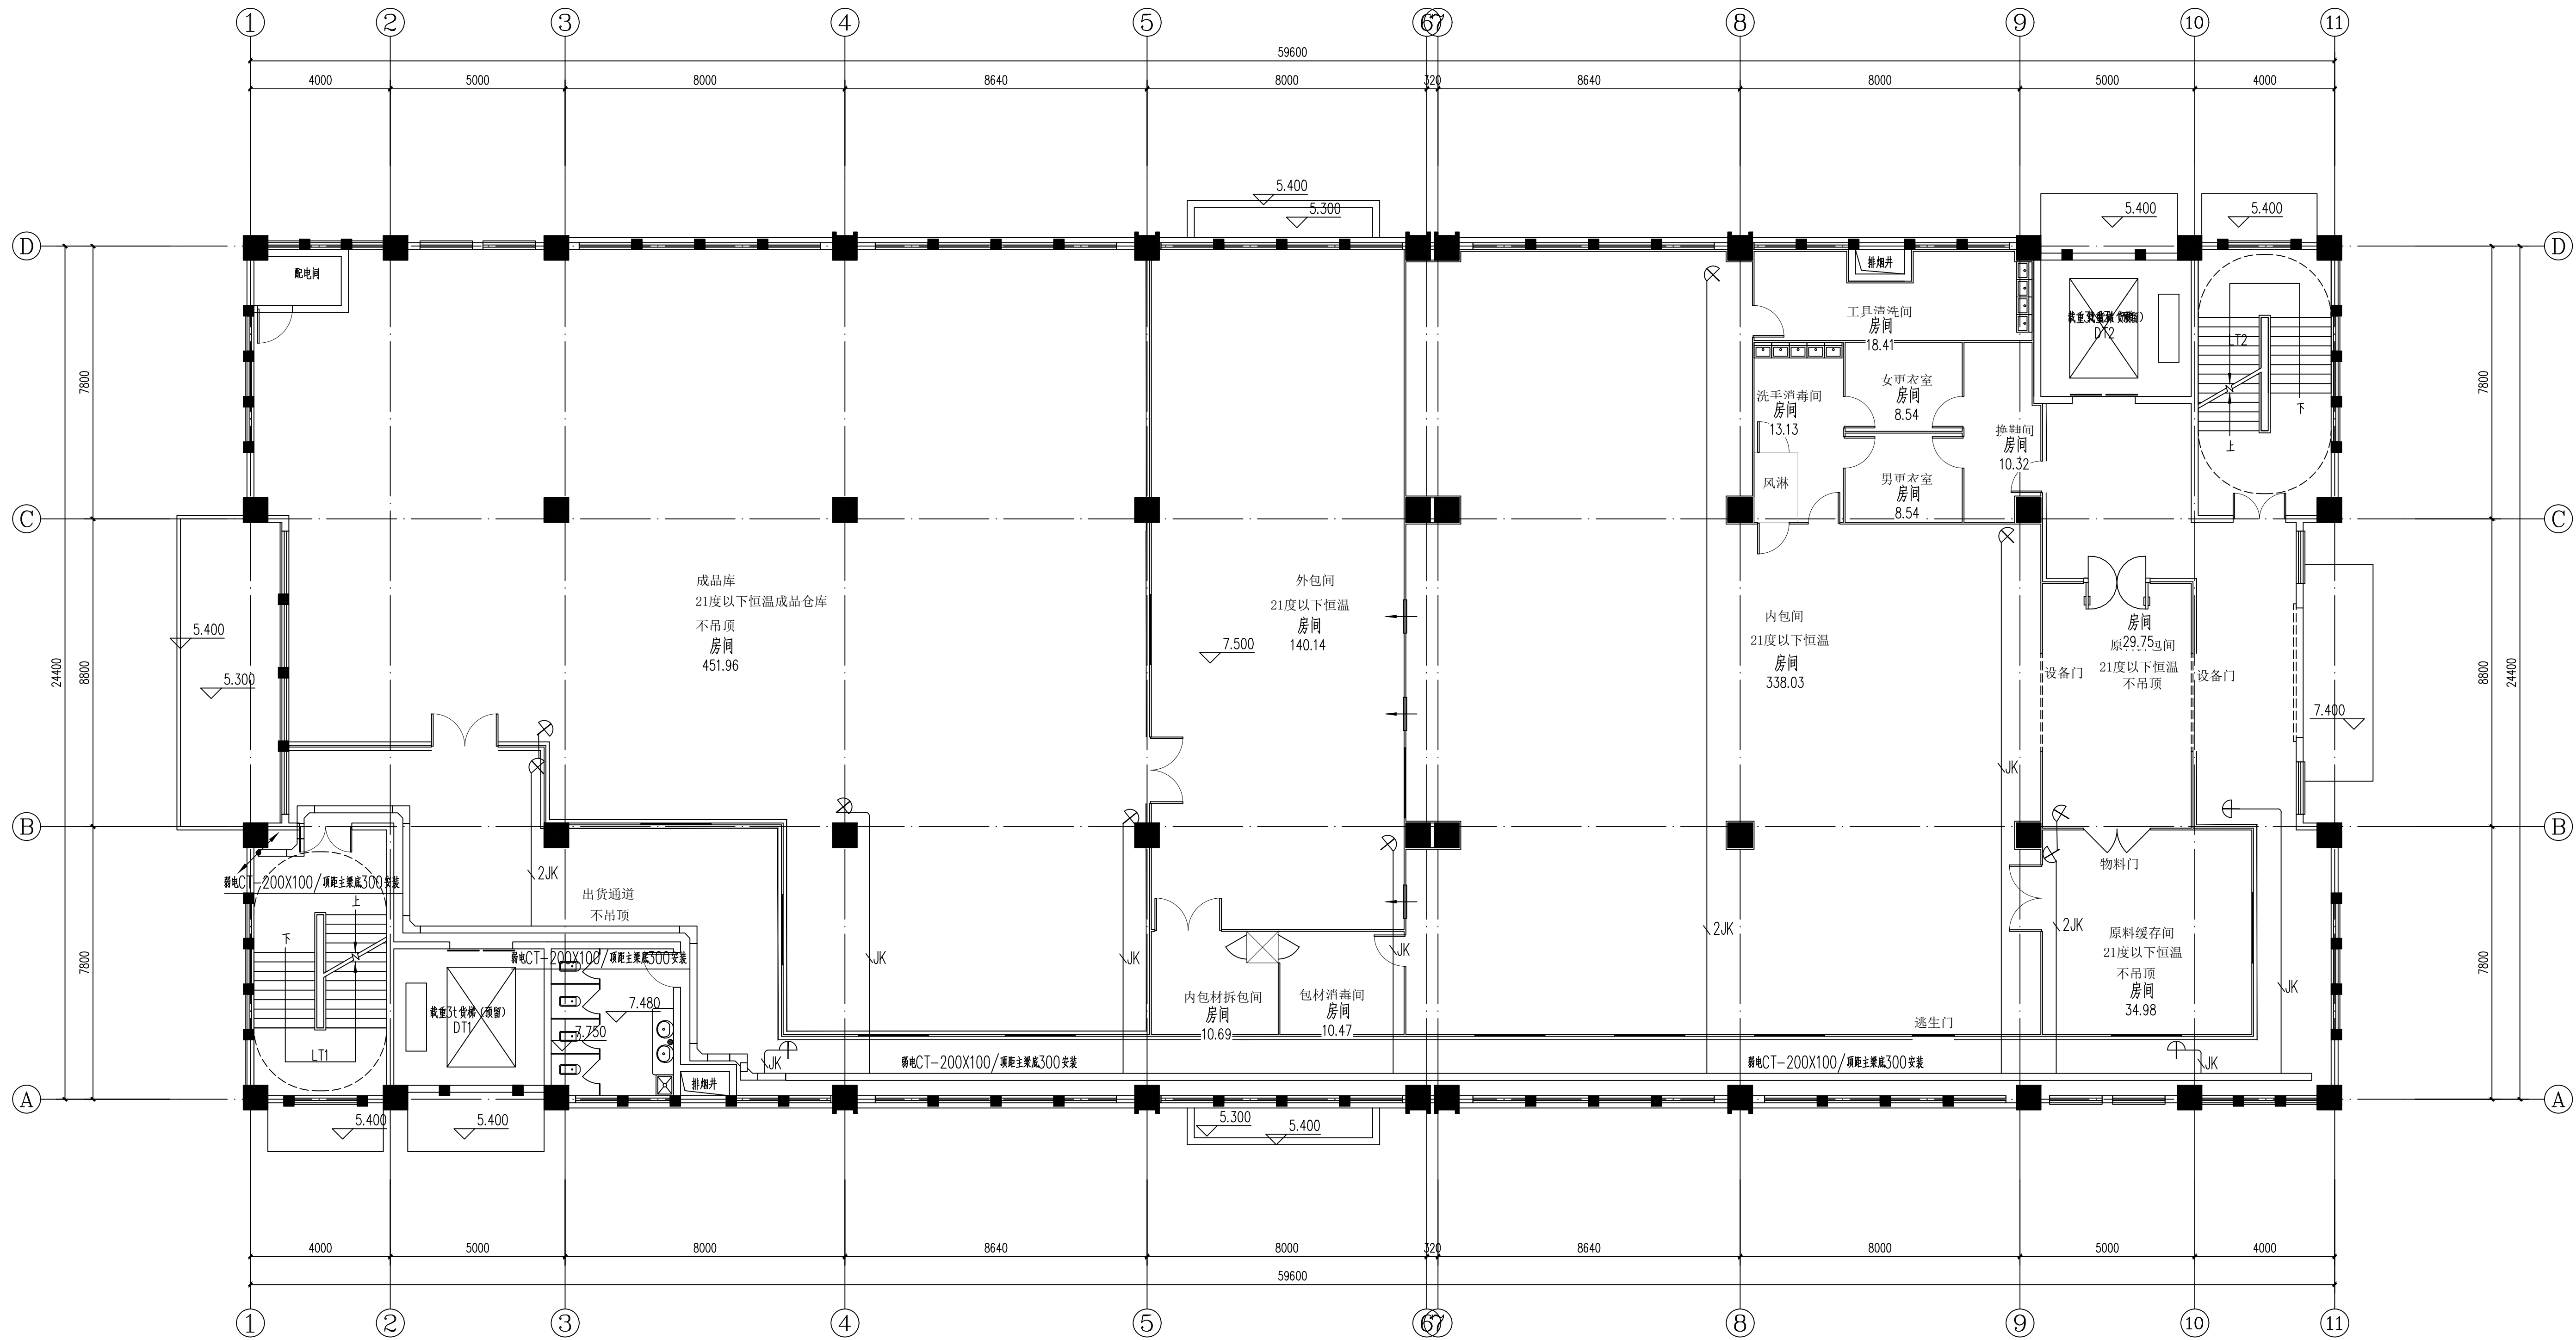

二层综合布线平面图 1:100

本层建筑面积: 1453.88m²

备注: 本次设计预留综合布线至点位, 监控设备由甲方提供及安装
监控设备点位可根据施工现场调整