


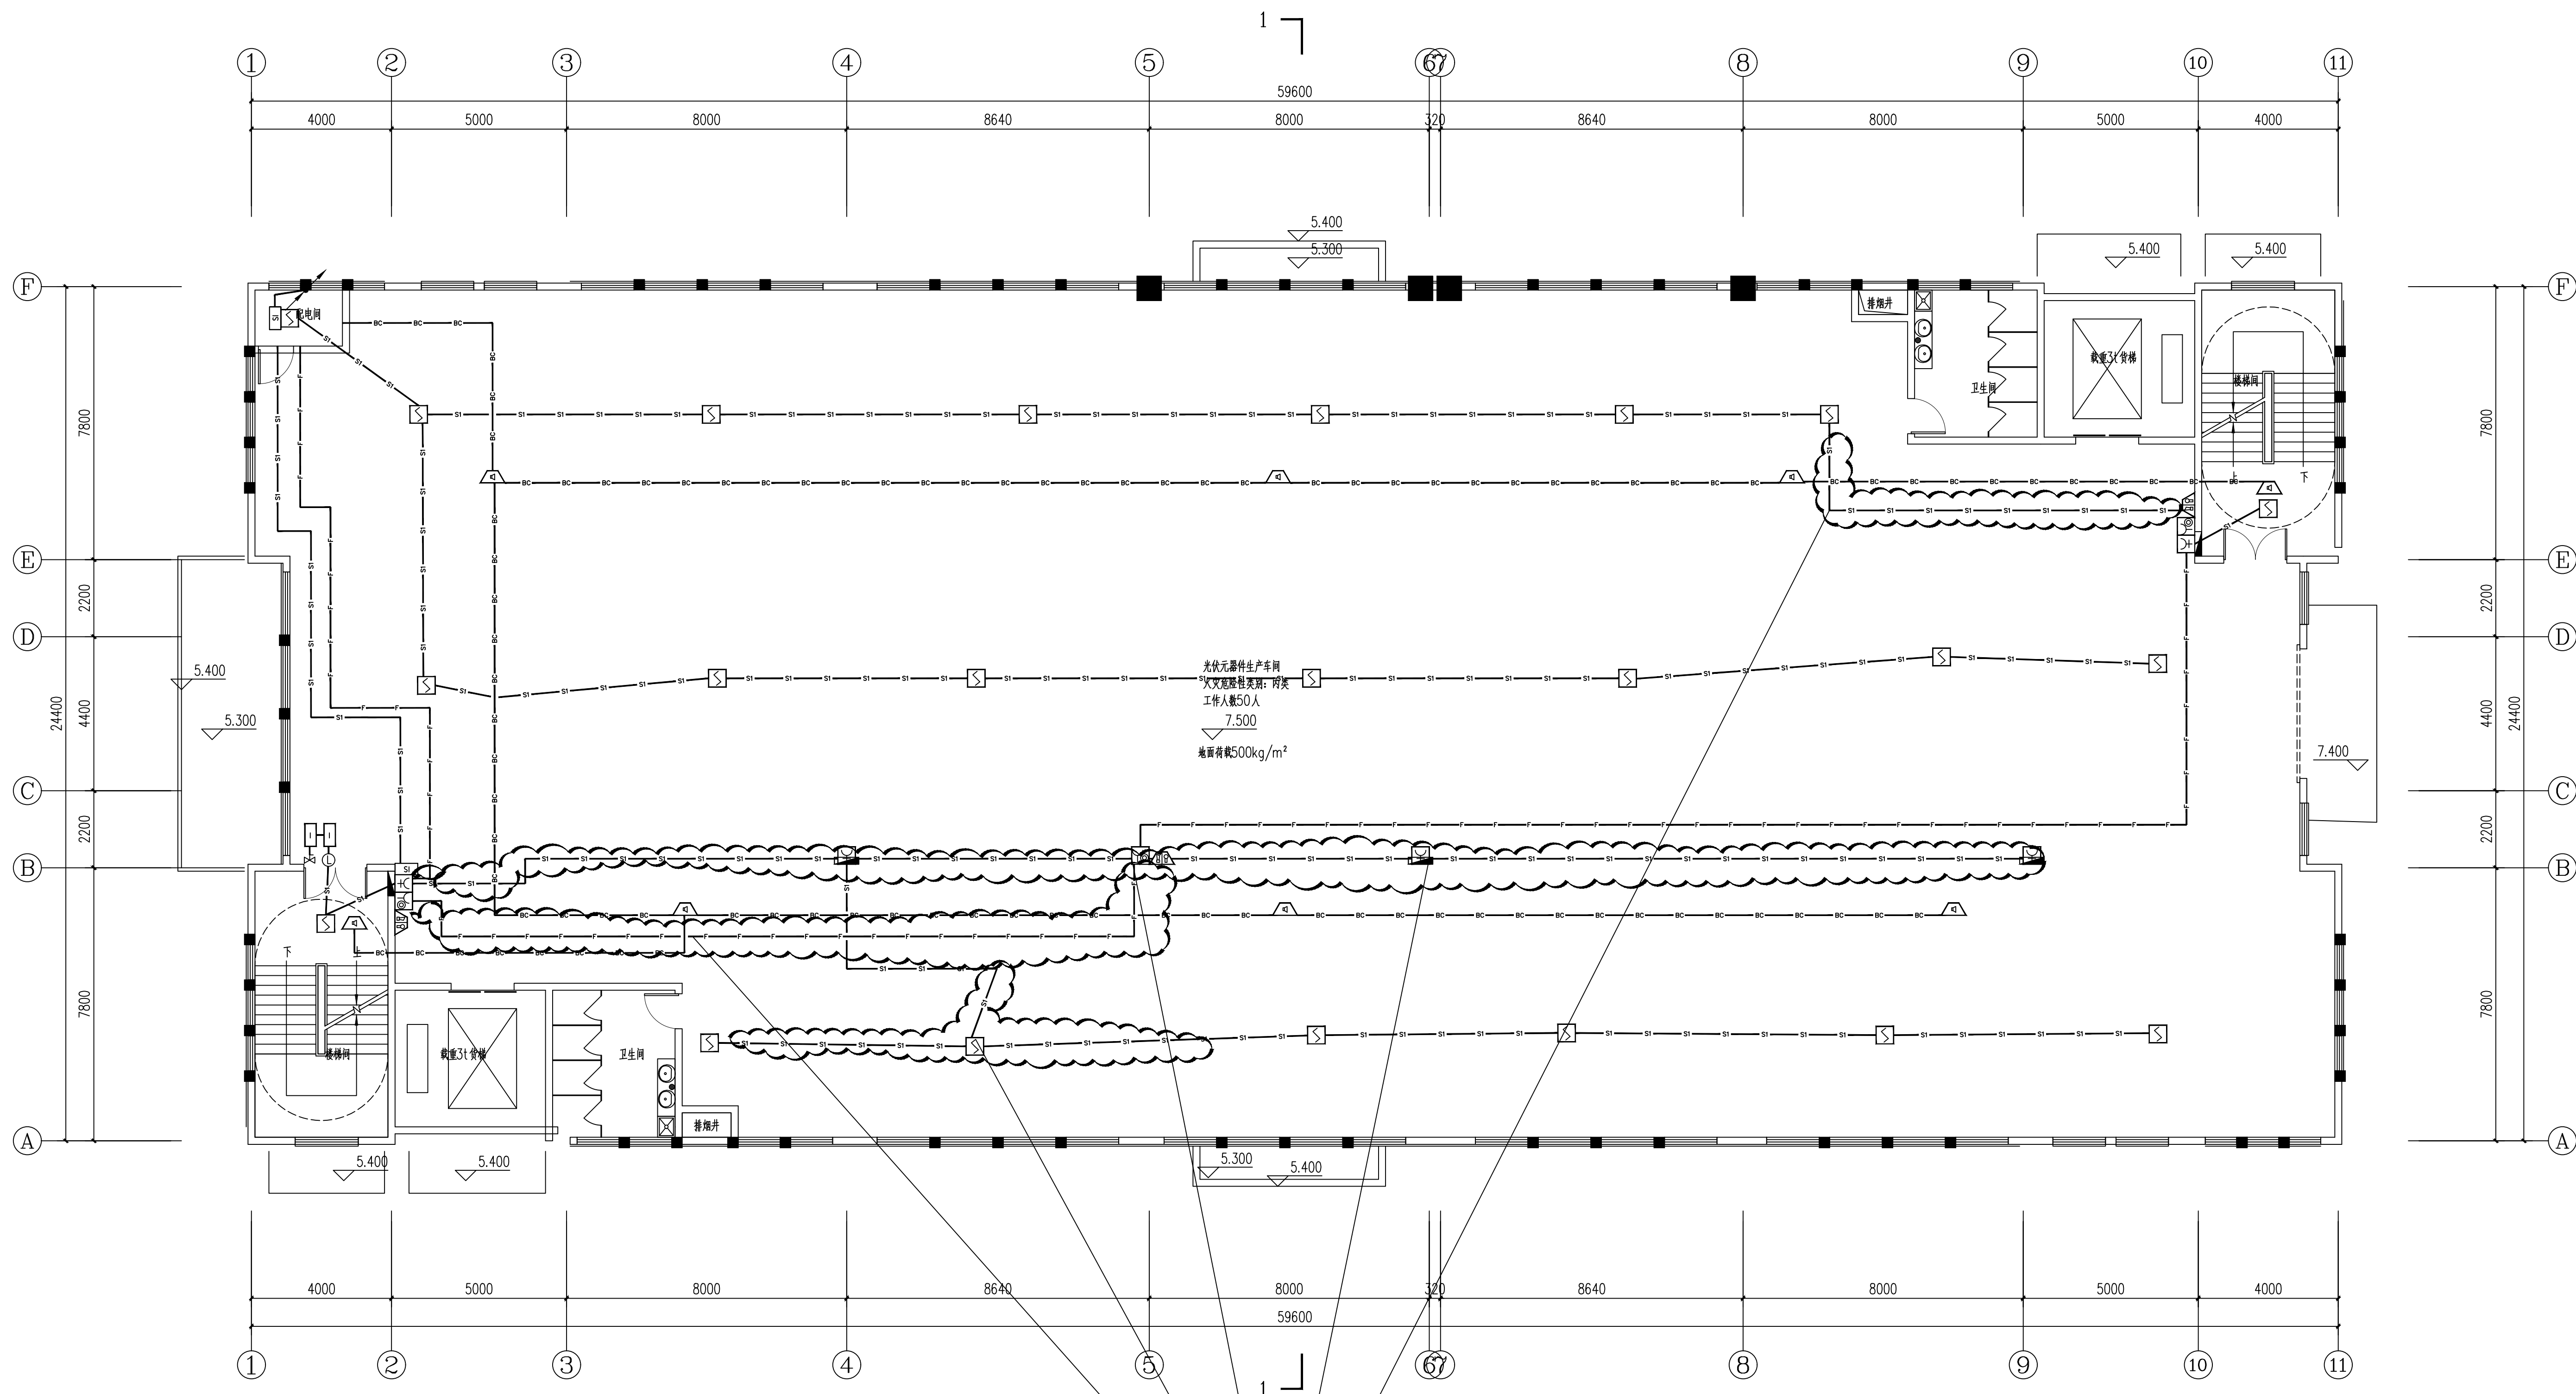

云线范围拆除烟感消火栓按钮声光报警器及线路

二层原有消防自动报警拆除平面图 1:100