


建筑给水排水工程	ARCHITECTURE STRUCTURE PLUMBING MECHANICAL	电气弱电总图	ELECTRICAL TELECOM SITE PLAN
----------	---	--------	------------------------------------

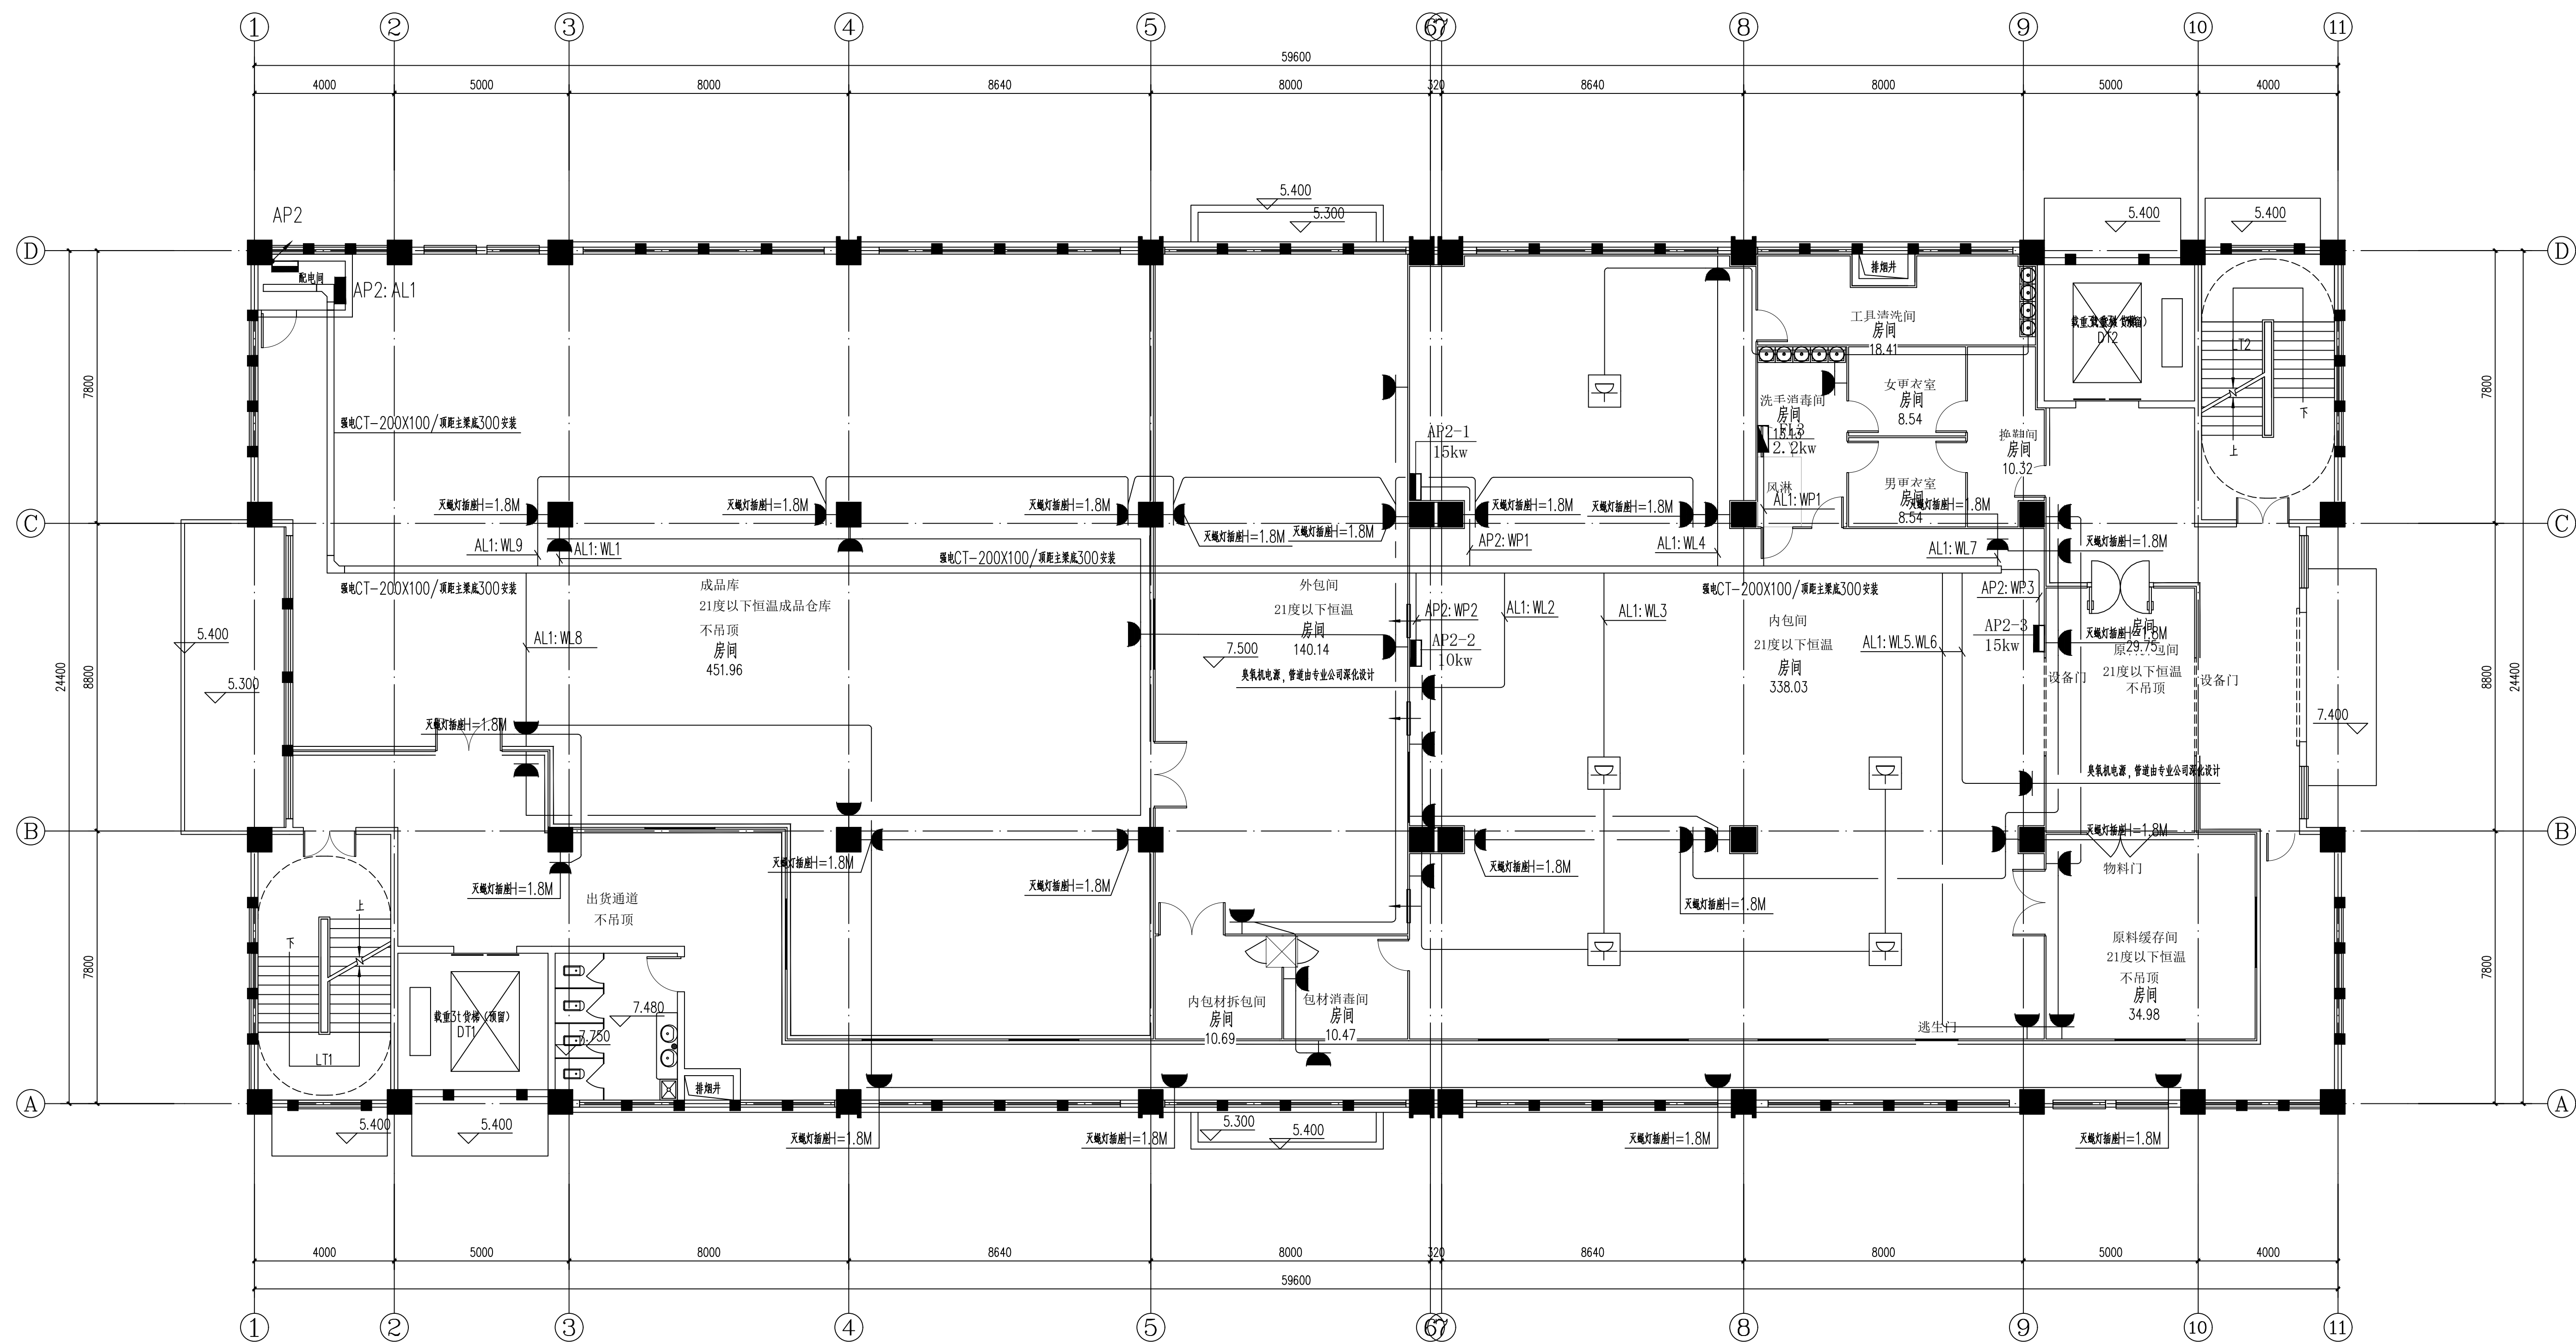

二层插座平面图 1:100

本层建筑面积: 1453.88m²

[illegible]