


建筑	ARCHITECTURE			电气	ELECTRICAL
结构	STRUCTURE			弱电	TELECOM
给排水	PLUMBING			总图	SITE PLAN
暖通	MECHANICAL				

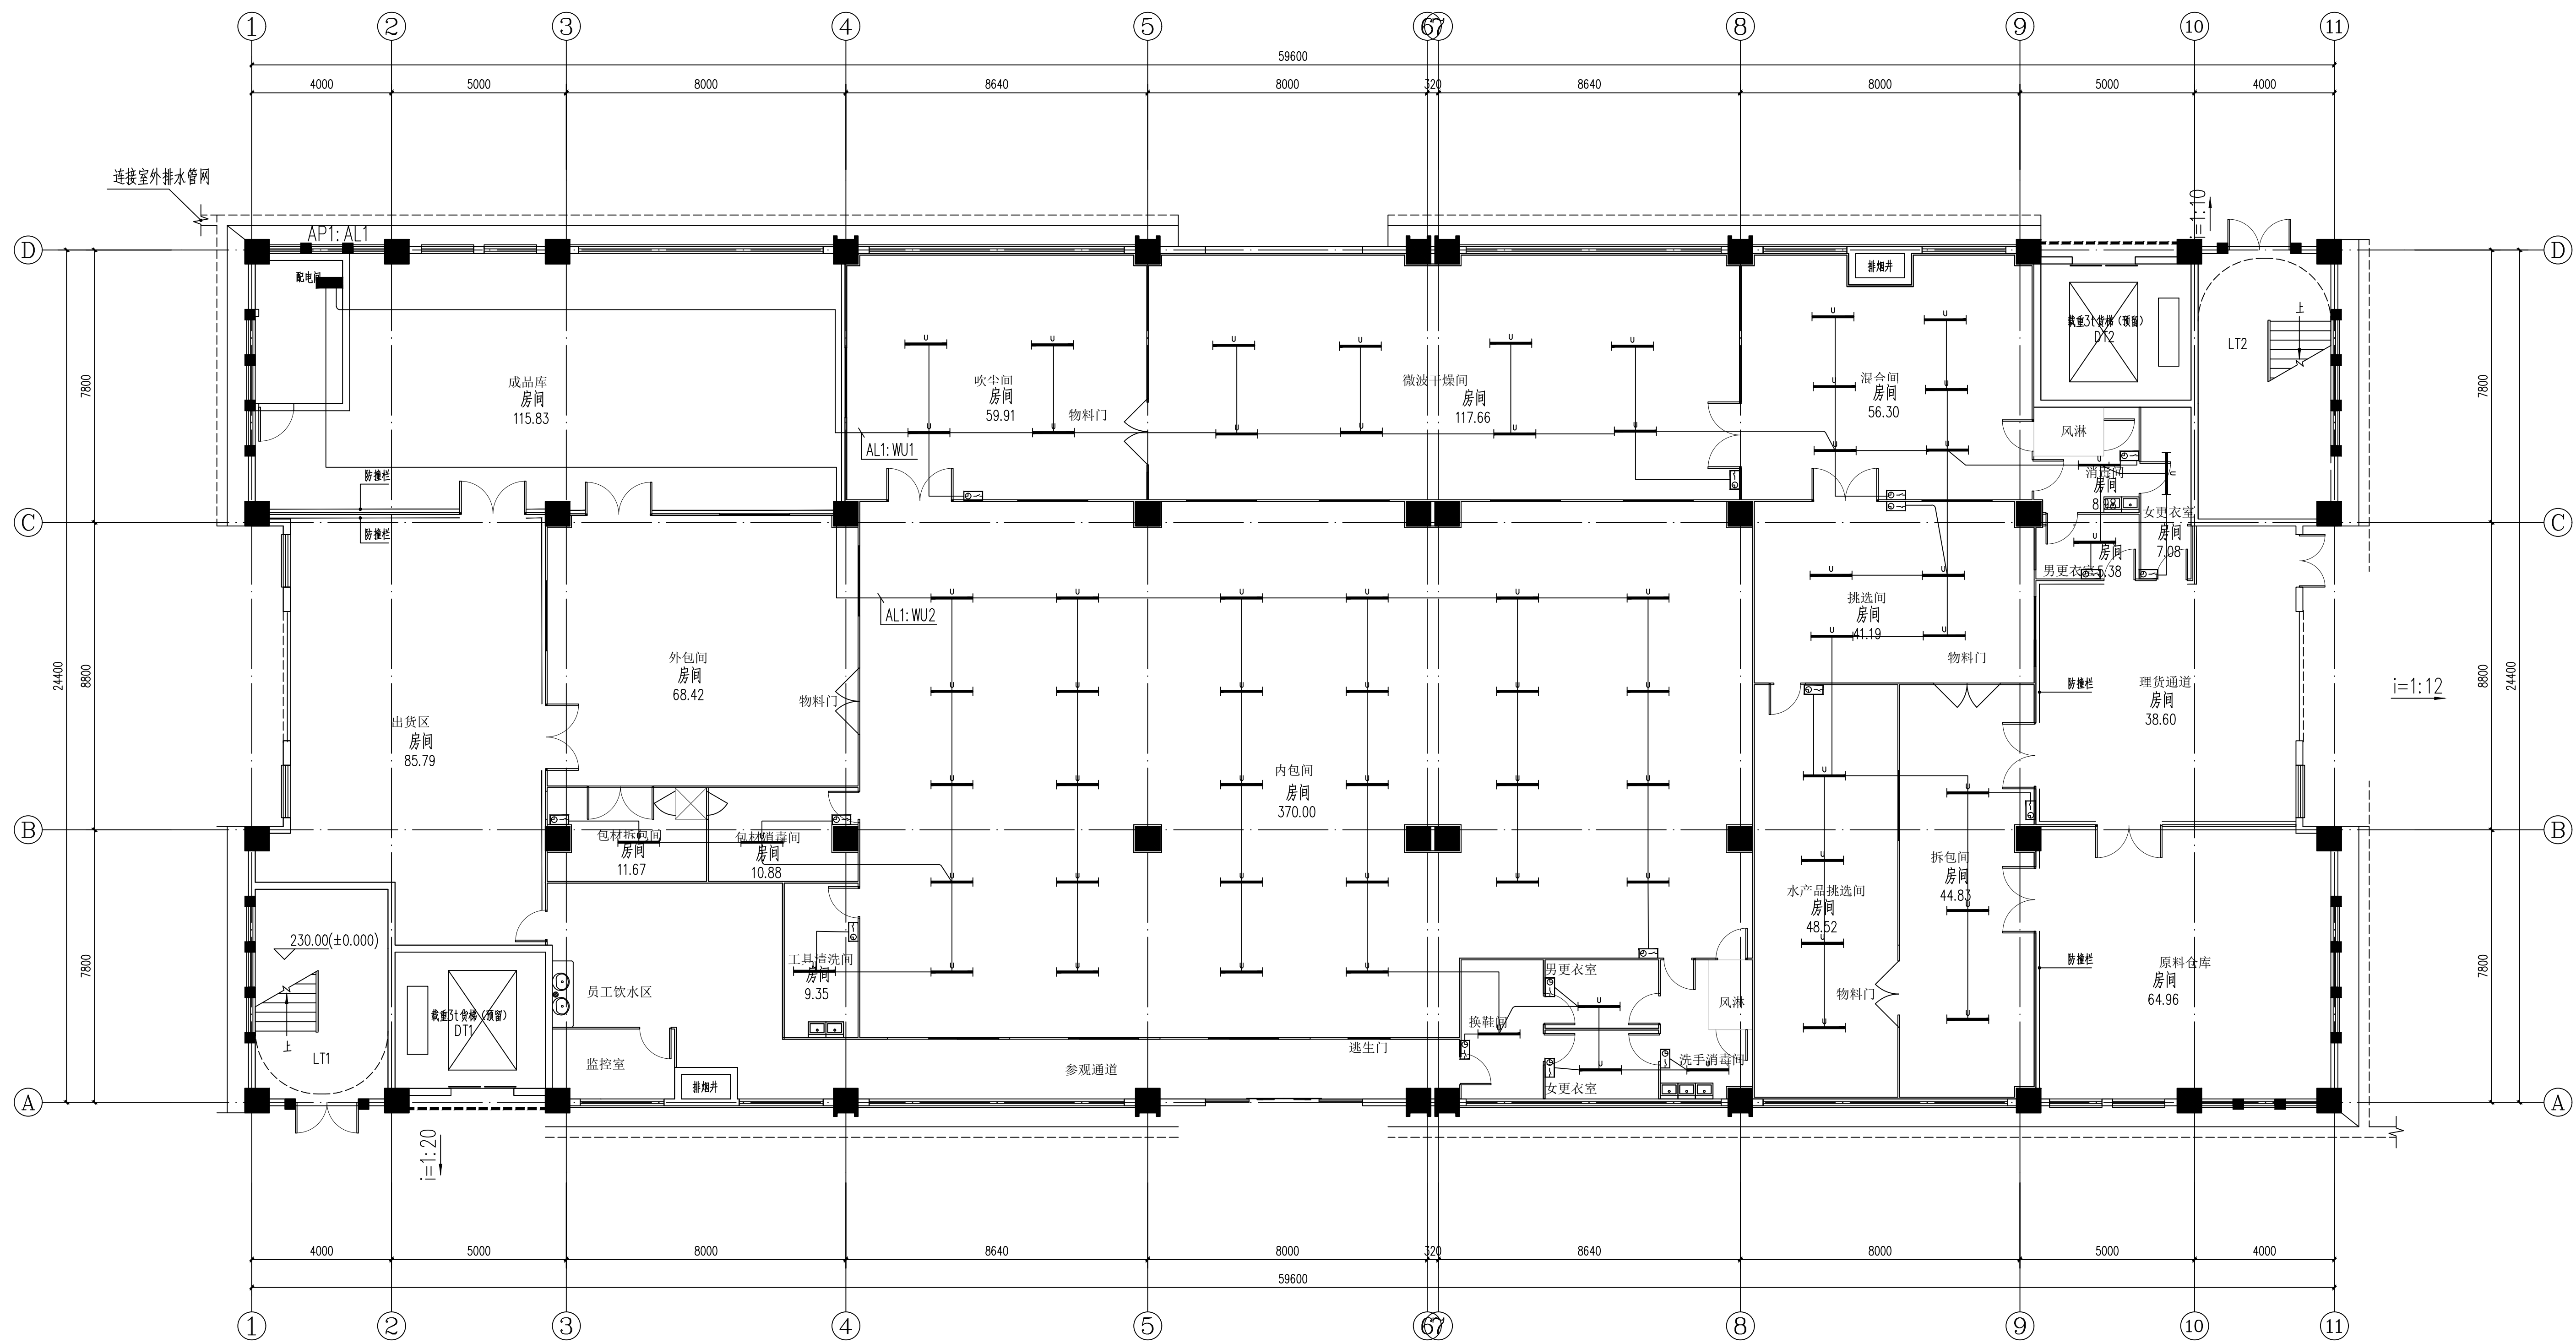

一层紫外线灯平面图 1:100

本层建筑面积: 1453.88m²
本栋建筑面积: 4569.82m²

[illegible]