


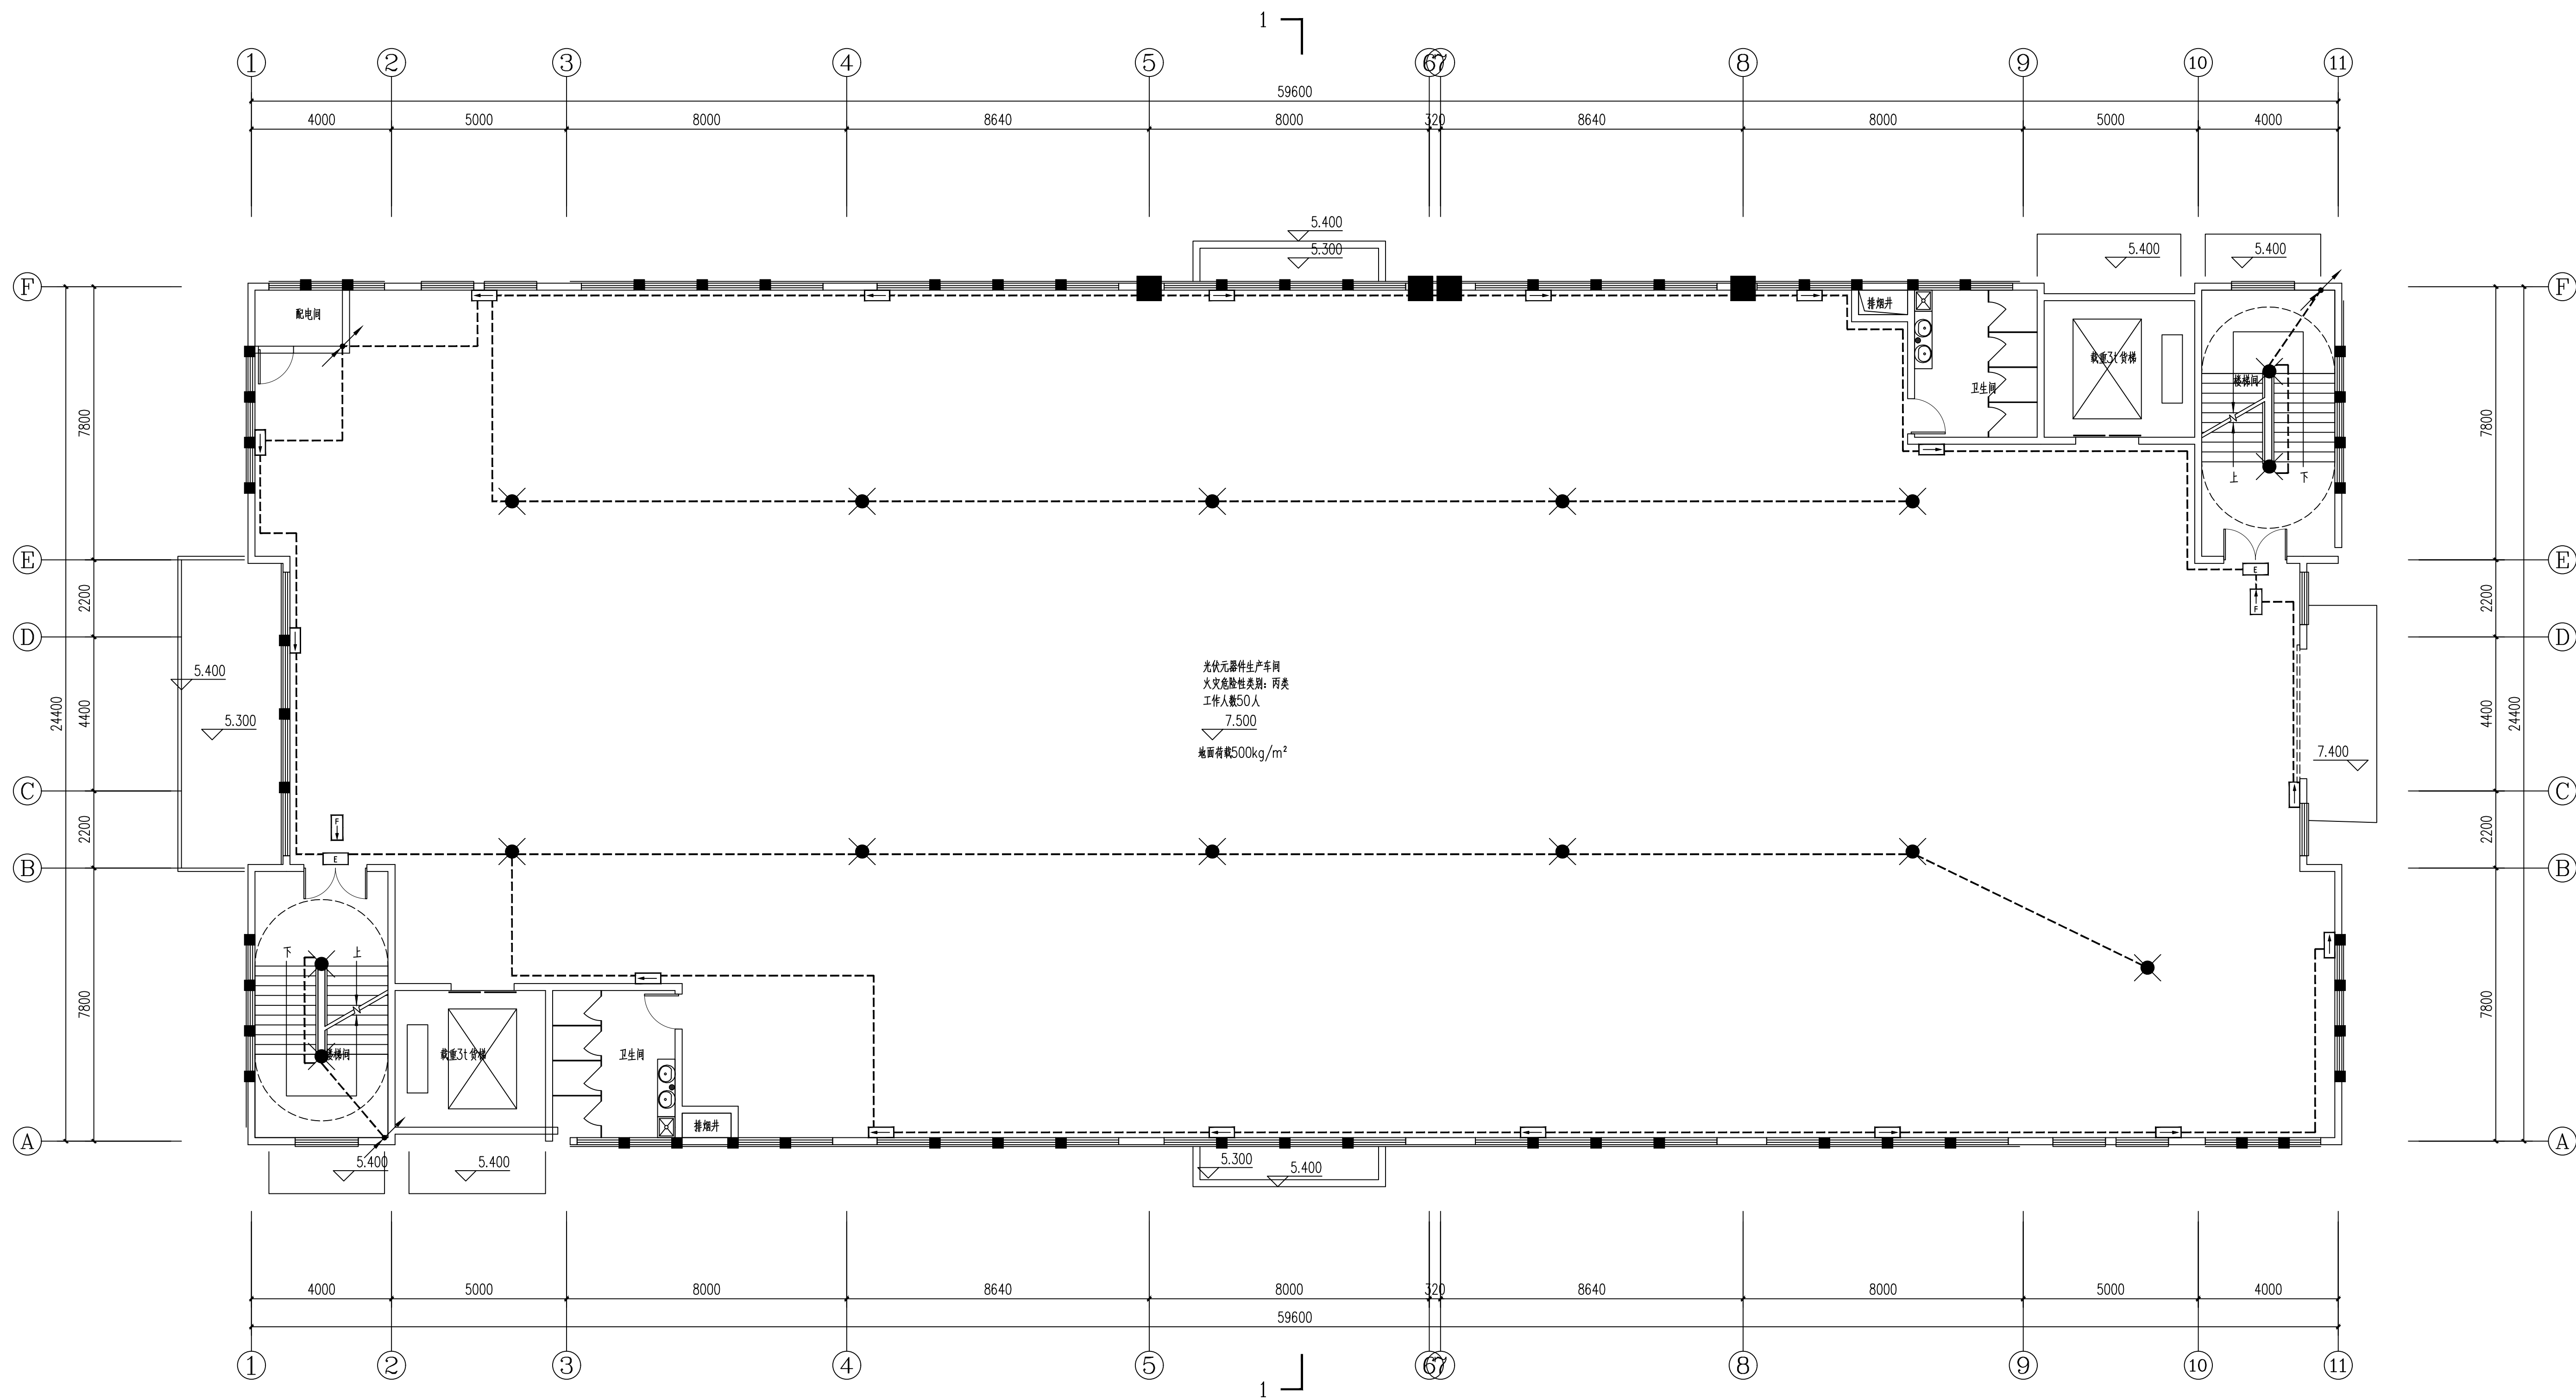

二层原有应急照明拆除平面图 1:100