


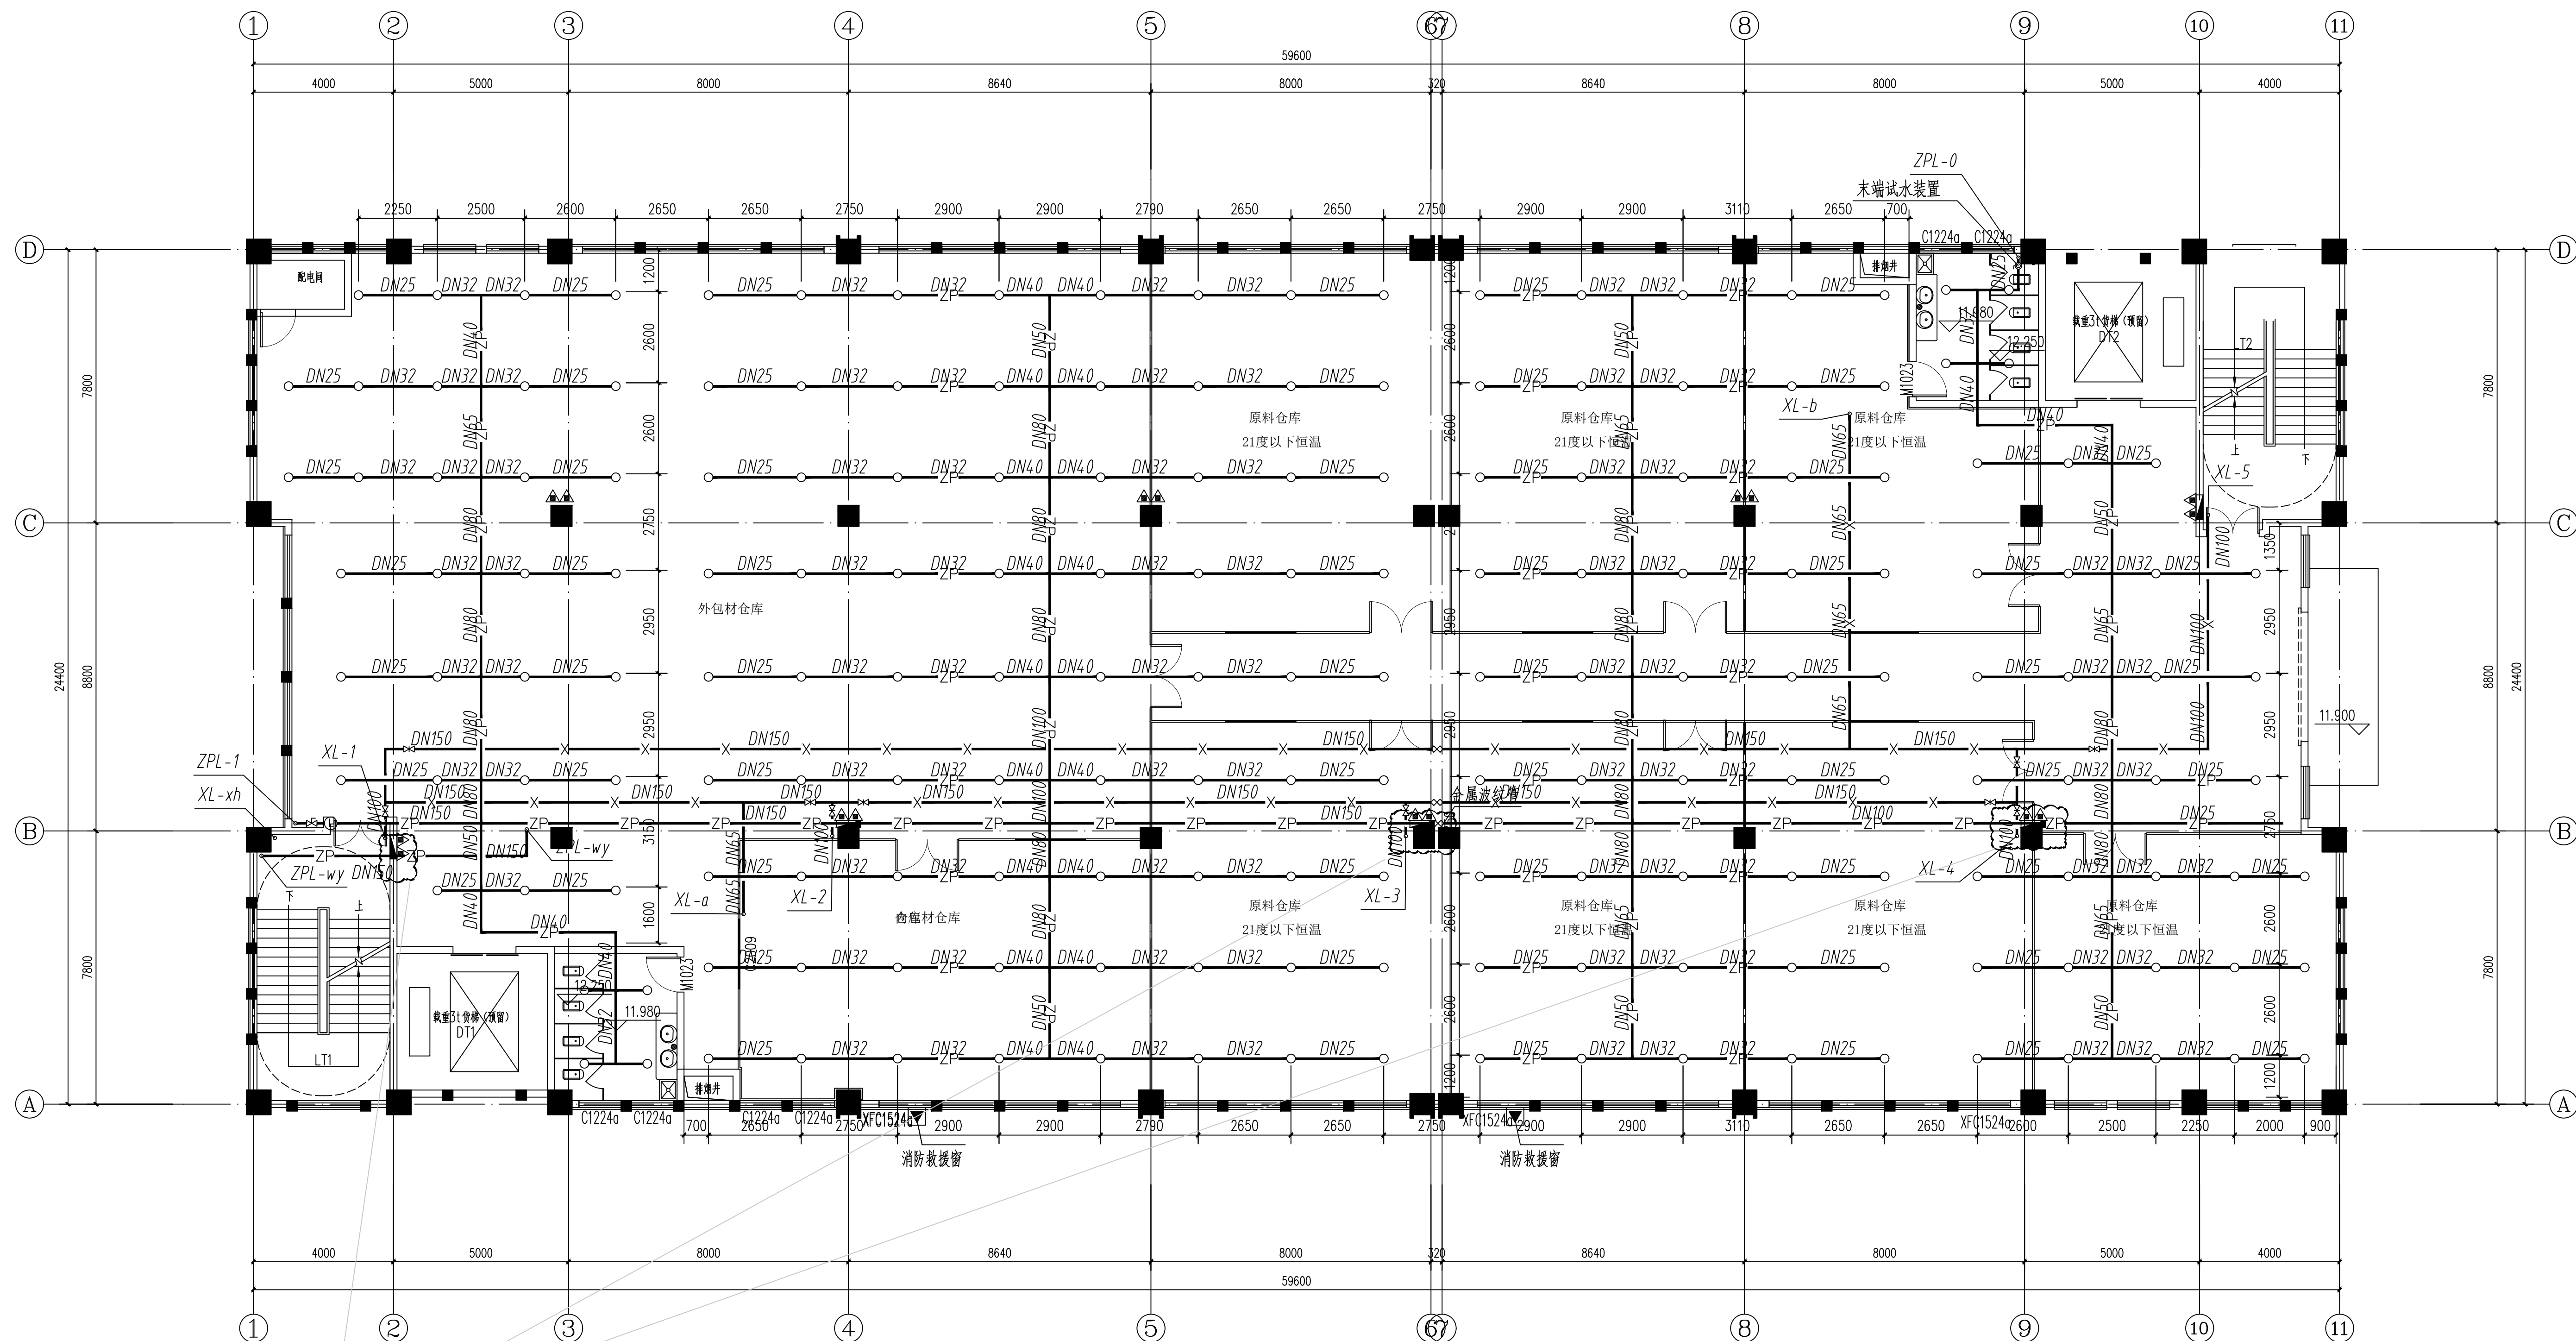

云线范围拆除消火栓系统支管及消防栓

三层给排水拆除平面图 1:100