


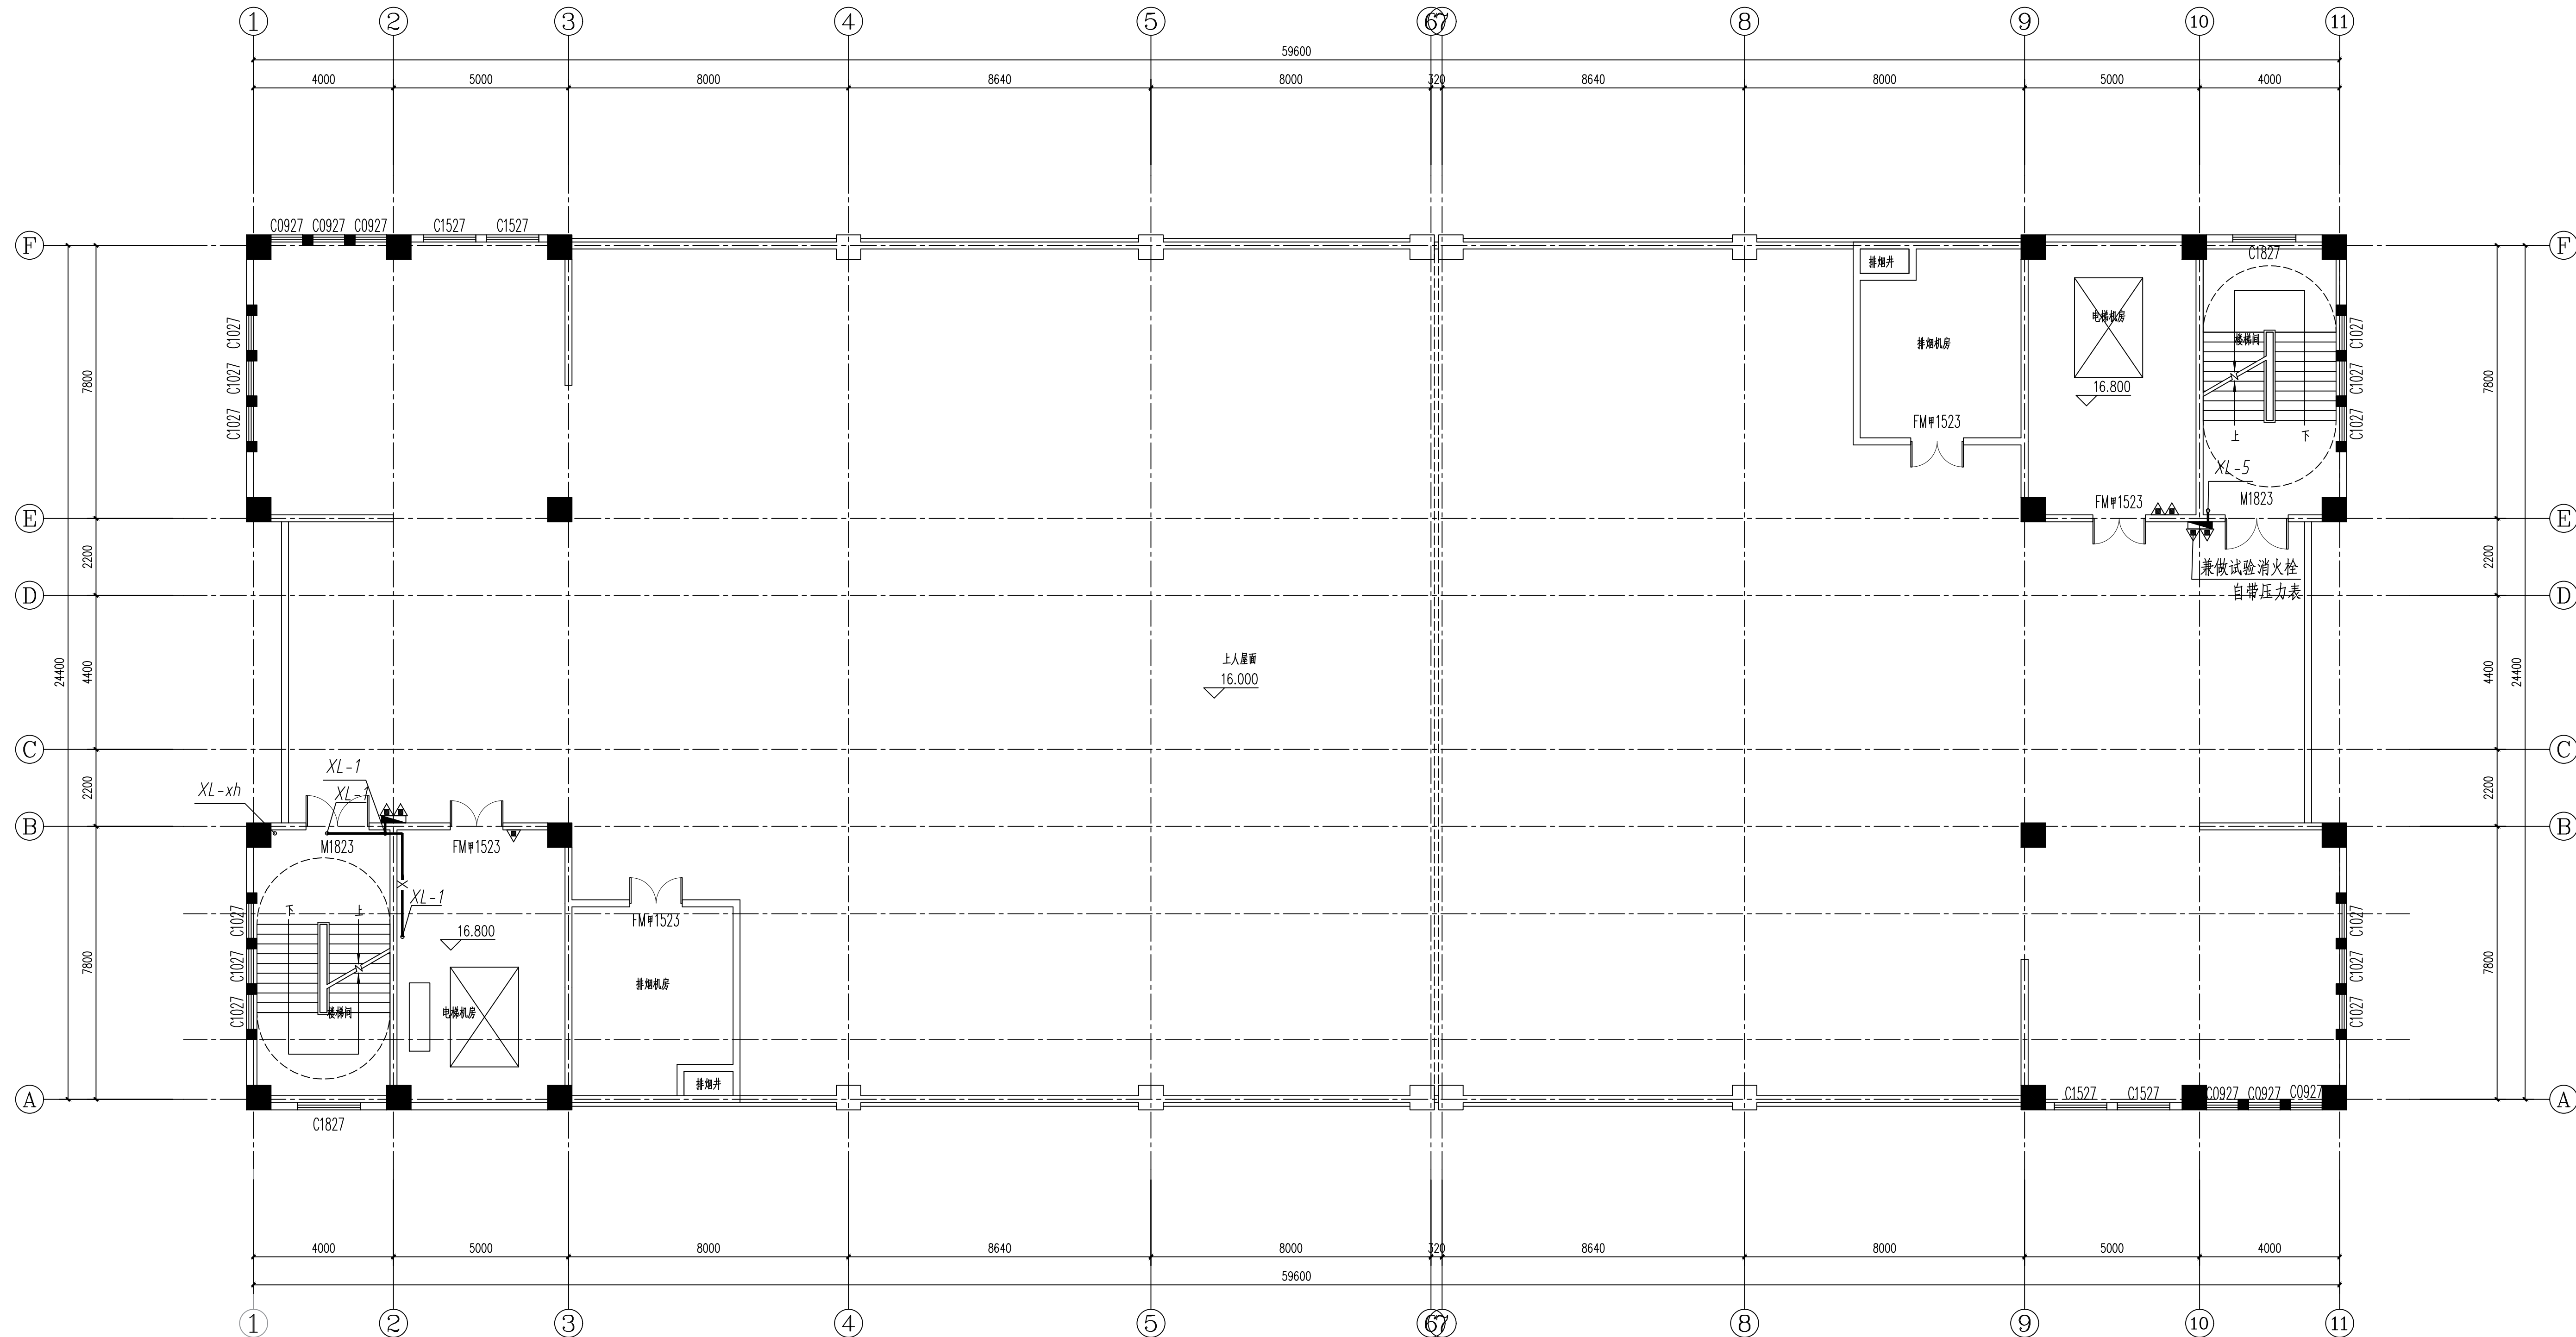

屋顶层给排水平面图 1:100

注: 给水龙头应采用非手动开关; 本项目采用感应式水龙头。
本项目应采用专用地漏, 且应有防污措施。(带网式防返溢地漏)