


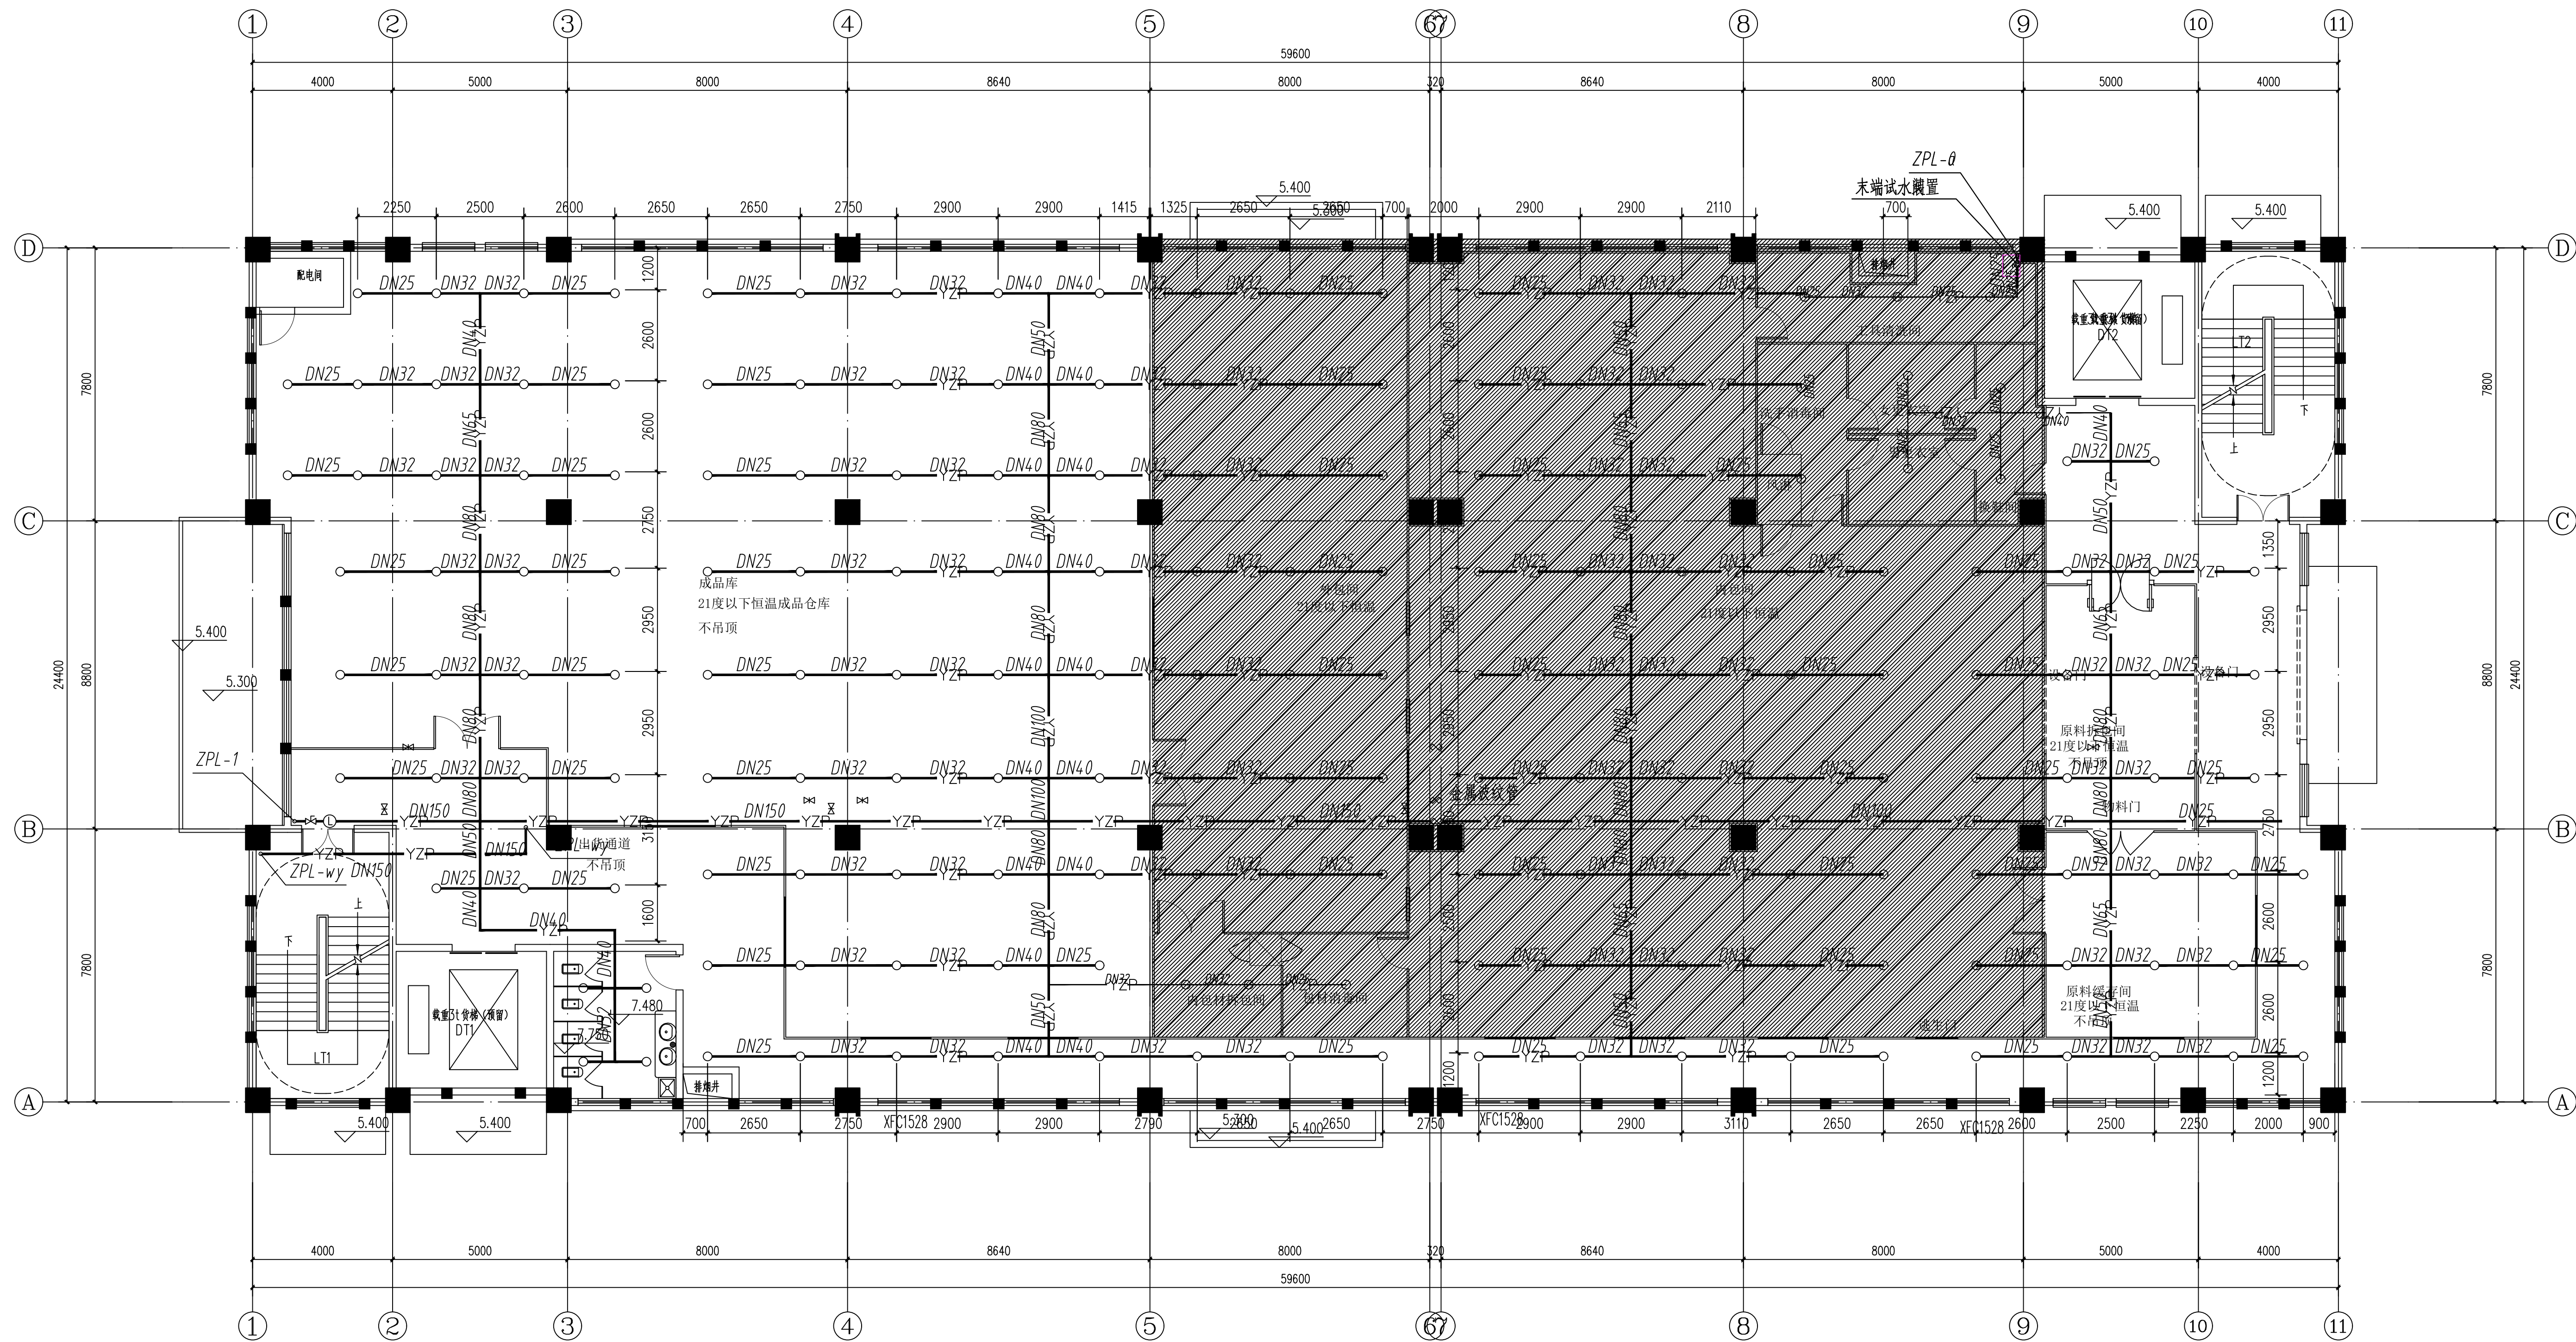

除成品仓库, 通道, 原料缓冲间, 原料拆包间不吊顶, 其他区域吊天花高度统一H+3.200

二层喷淋平面图 1:100

二层吊顶区域

注: 吊顶处原直立式喷头改为下垂直式喷头, 天花开孔, 开孔处要用喷淋软管; 未吊顶区域采用直立式喷头。  
其中: 内包材拆包间和包材消毒间; 鞋鞋间, 更衣室, 更衣室, 工具清洗间及洗手消毒间为新建下喷, 相关支管为新建  
内包间和外包间的吊项区域采用原有喷淋点位, 即将土建设直立式喷头改成下垂直式喷头; 相关支管采用原有的管道  
成品仓库, 通道, 原料缓冲间, 原料拆包间不吊顶区域, 采用原有土建设喷淋, 相关支管不另增加  
喷淋与其他专业有冲突时, 施工现场根据相关规范调整

图例  
DN25 DN32 下垂直式洒水喷头  
DN25 DN32 直立式洒水喷头  
YZP 原有喷淋主管  
ZP 新建喷淋支管

注: 本层喷淋主管、喷淋横干管及喷淋末端专用排水管采用原有建筑已有管道, 喷淋支管为新建管道  
本层未吊顶区域采用直立式洒水喷头; 吊顶区域采用下垂直式洒水喷头