


建筑	ARCHITECTURE				
结构	STRUCTURE				
给排水	PLUMBING				
暖通	MECHANICAL				
				电气	ELECTRICAL
				弱电	TELECOM
				总图	SITE PLAN

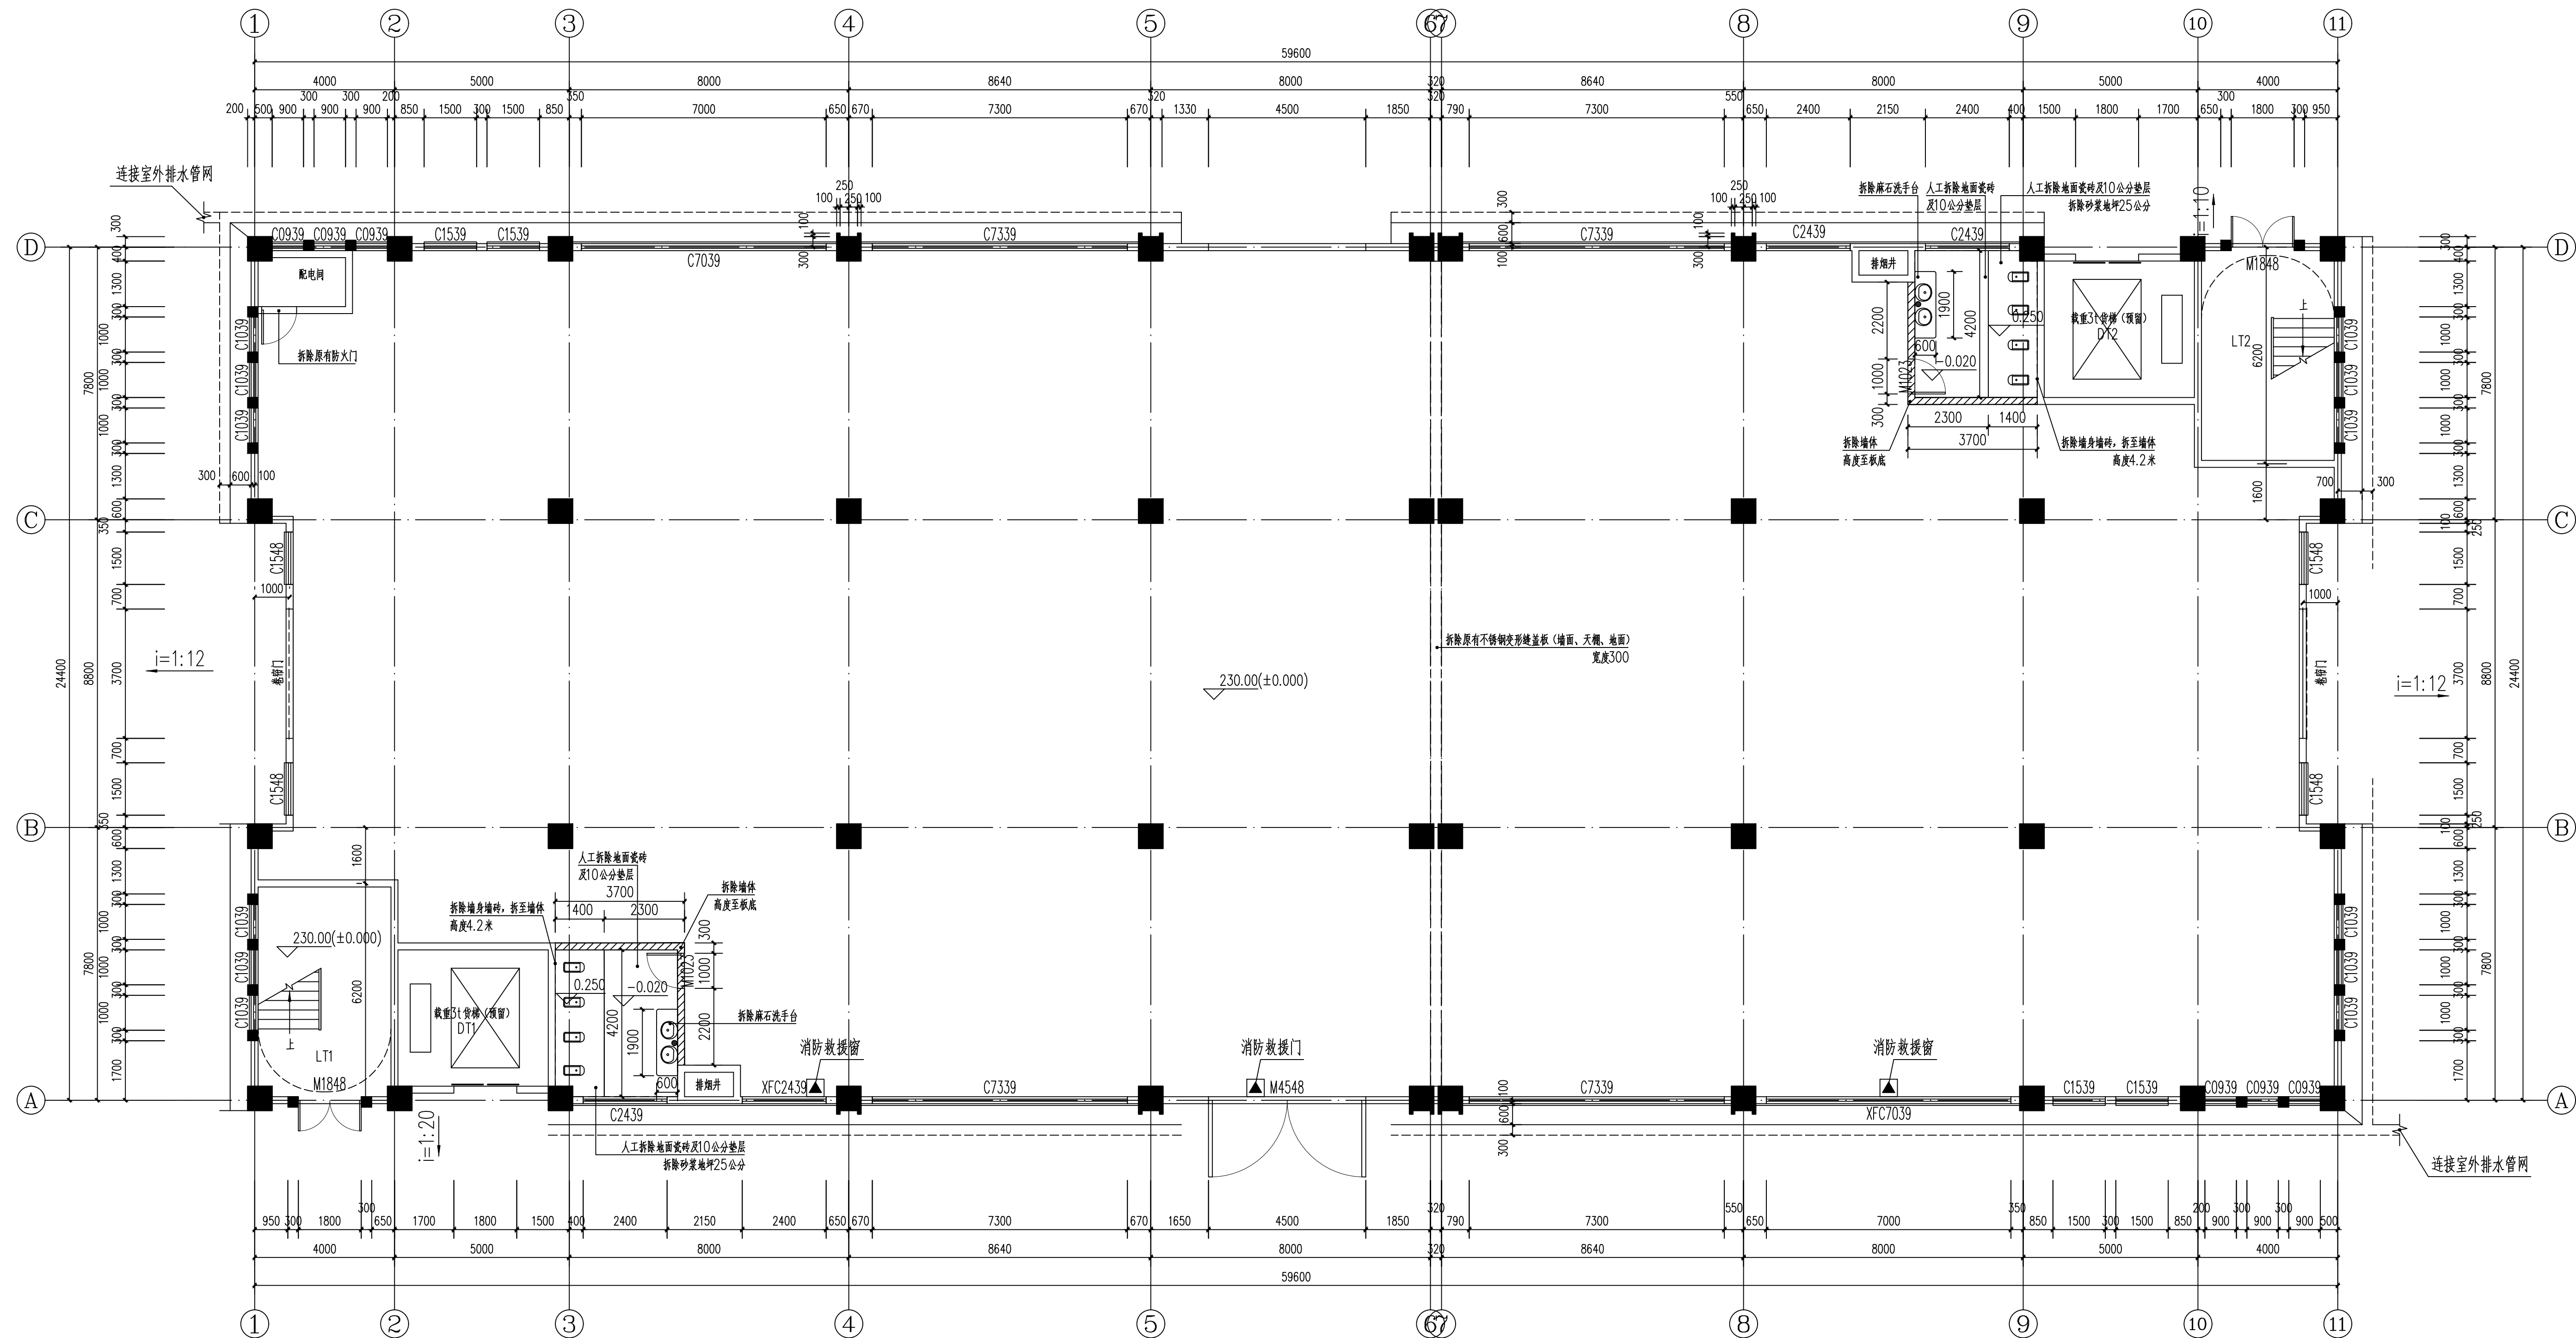

原土建卫生间装饰做法

1	卫生间地面做法	1. 5~8厘米厚块状垫层, 水泥砂浆找平 (800X800防滑地砖) 2. 25厚1:2水泥砂浆 3. 1.5厚聚氨酯防水涂料 4. 20厚1:3水泥砂浆找平 5. 350mmC10细骨料混凝土填充层找坡, 坡向地漏或蹲头大便器 6. 0.7厚聚乙烯丙纶防水卷材 (卷材厚度≥0.5) 隔1.3厚专用配套粘接剂满粘 7. 20厚1:3水泥砂浆找平 8. 150厚C25混凝土 9. 基层夯实	防滑地砖下嵌式 卫生间防水地面 15ZJ001 楼201/楼201XF (第29页)
2	卫生间墙身做法	1. 15厚1:3水泥砂浆 2. 1.5厚聚合物水泥防水砂浆 (I型) 3. 3~4厚1:1水泥砂浆加水重20%建筑胶粉抹面 4. 4~5厚300X400墙面砖至吊顶, 白水泥浆嵌缝	墙面防水墙面 15ZJ001内墙24 (第64页)

一层拆除平面图 1:100

本层建筑面积: 1453.88m²
本栋建筑面积: 4569.82m²

[illegible]