


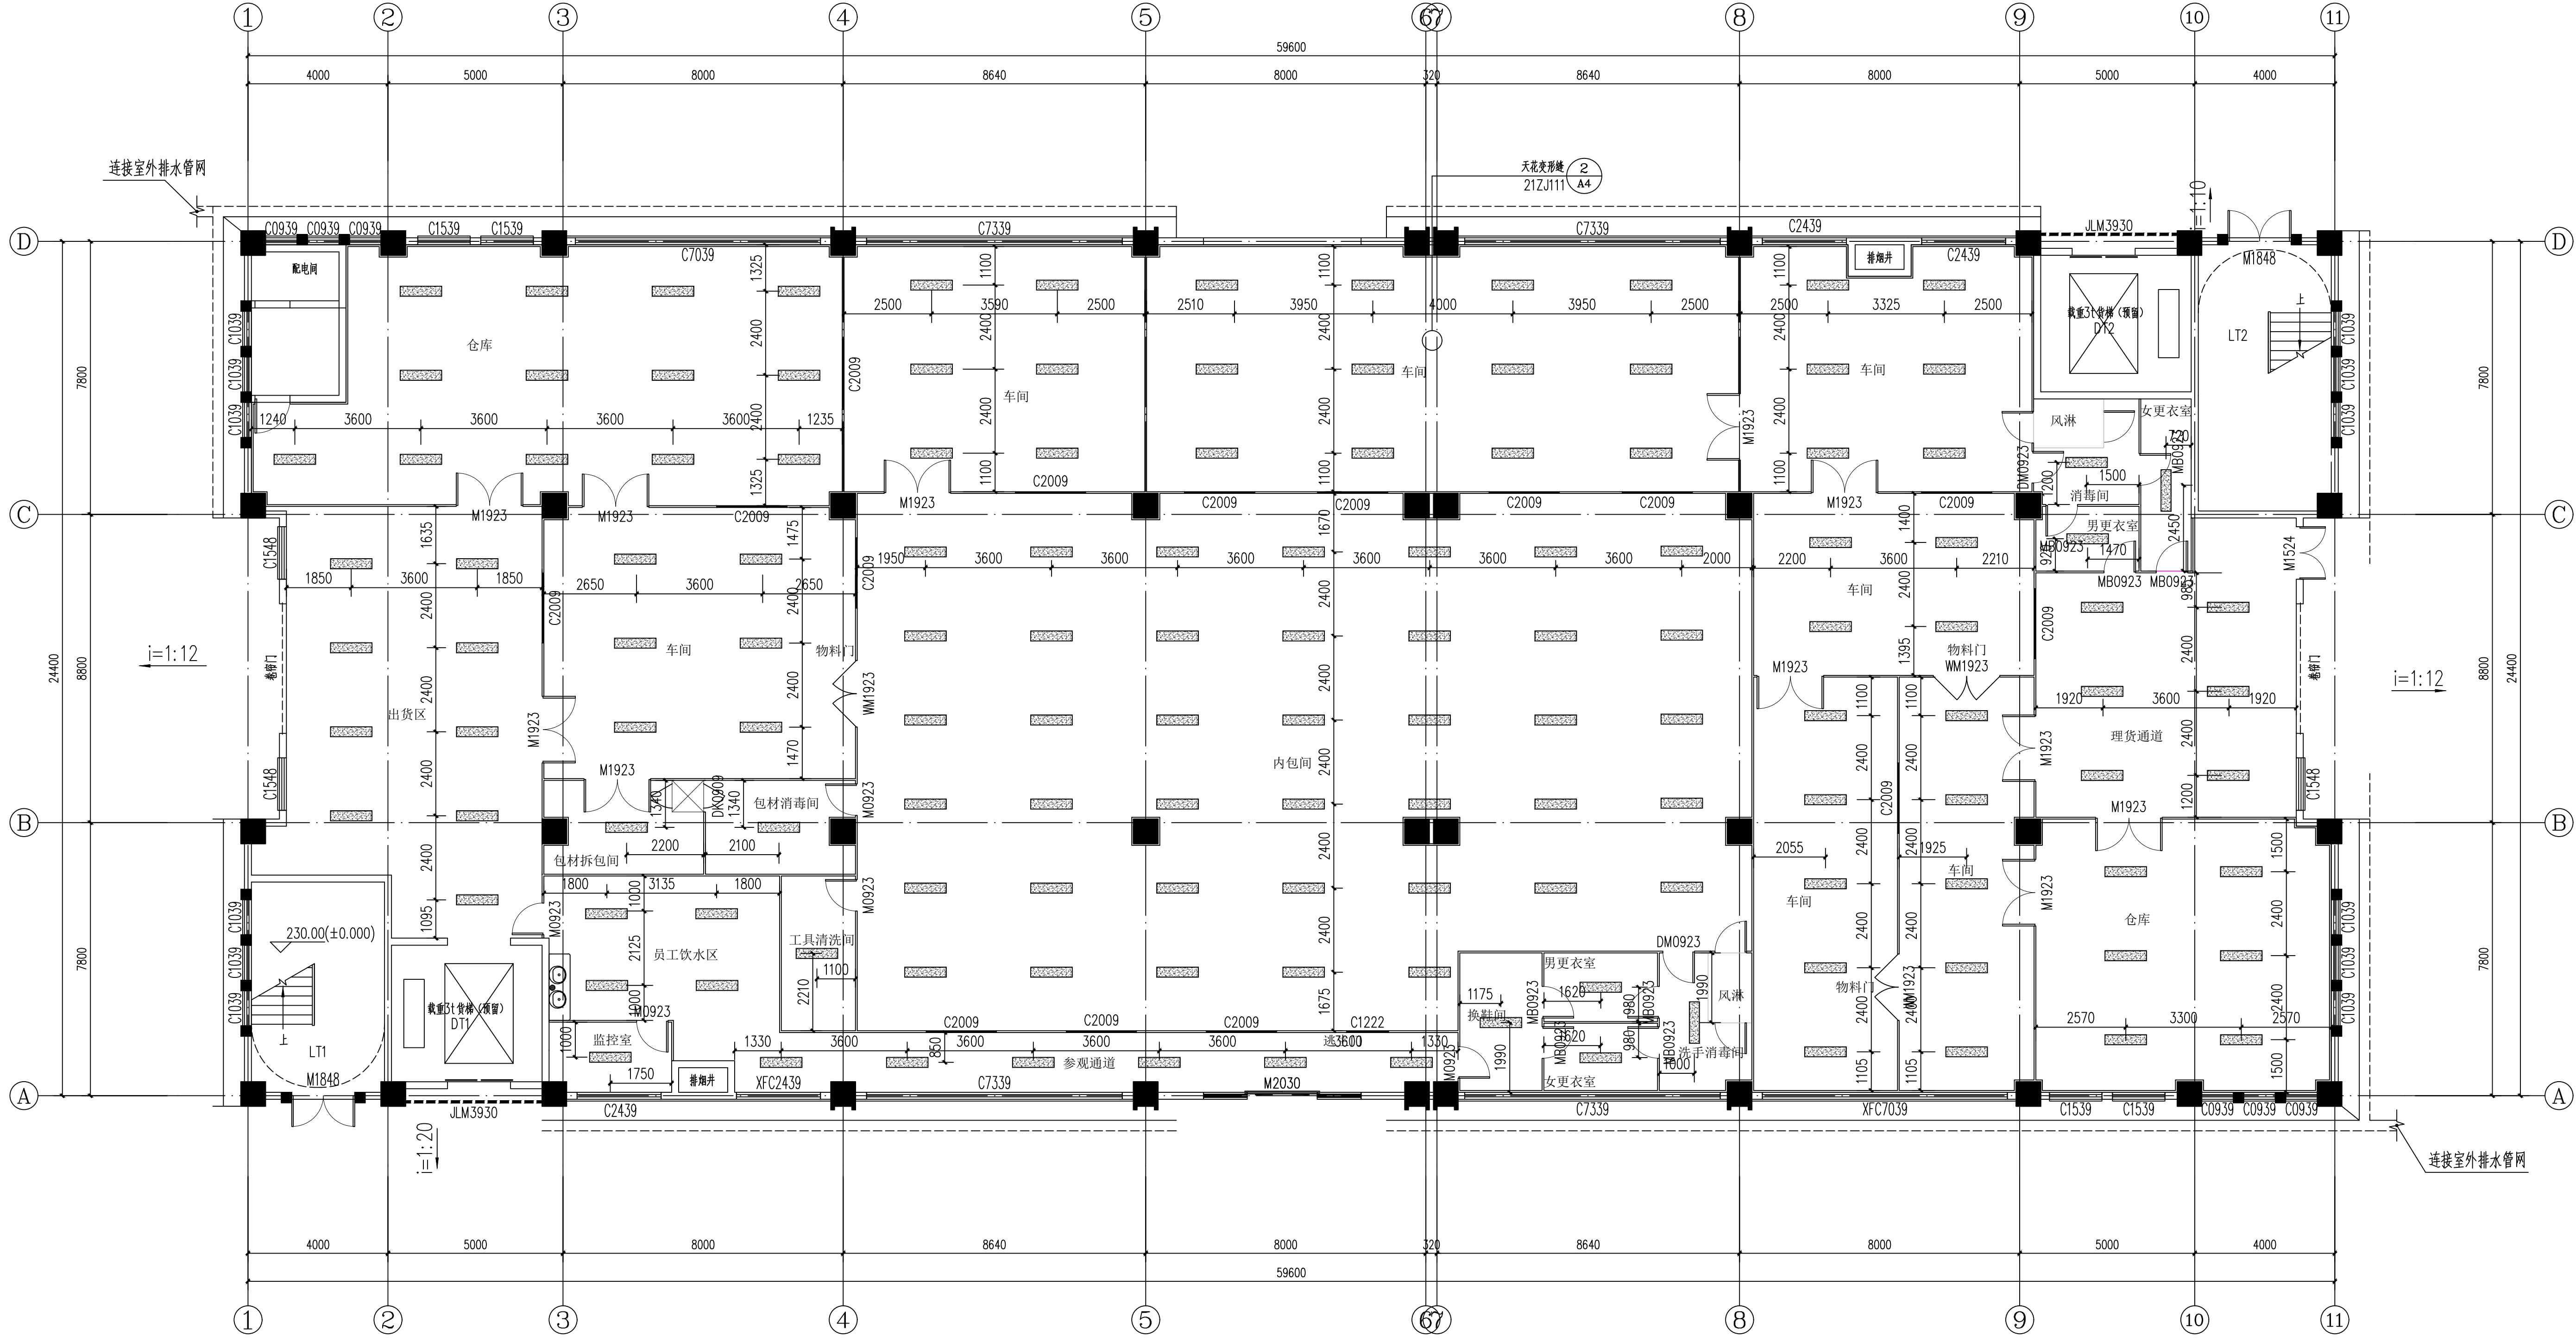

一层天花灯位布置图 1:100

天花吊顶高度统一H+4.500(本层全吊天花)