


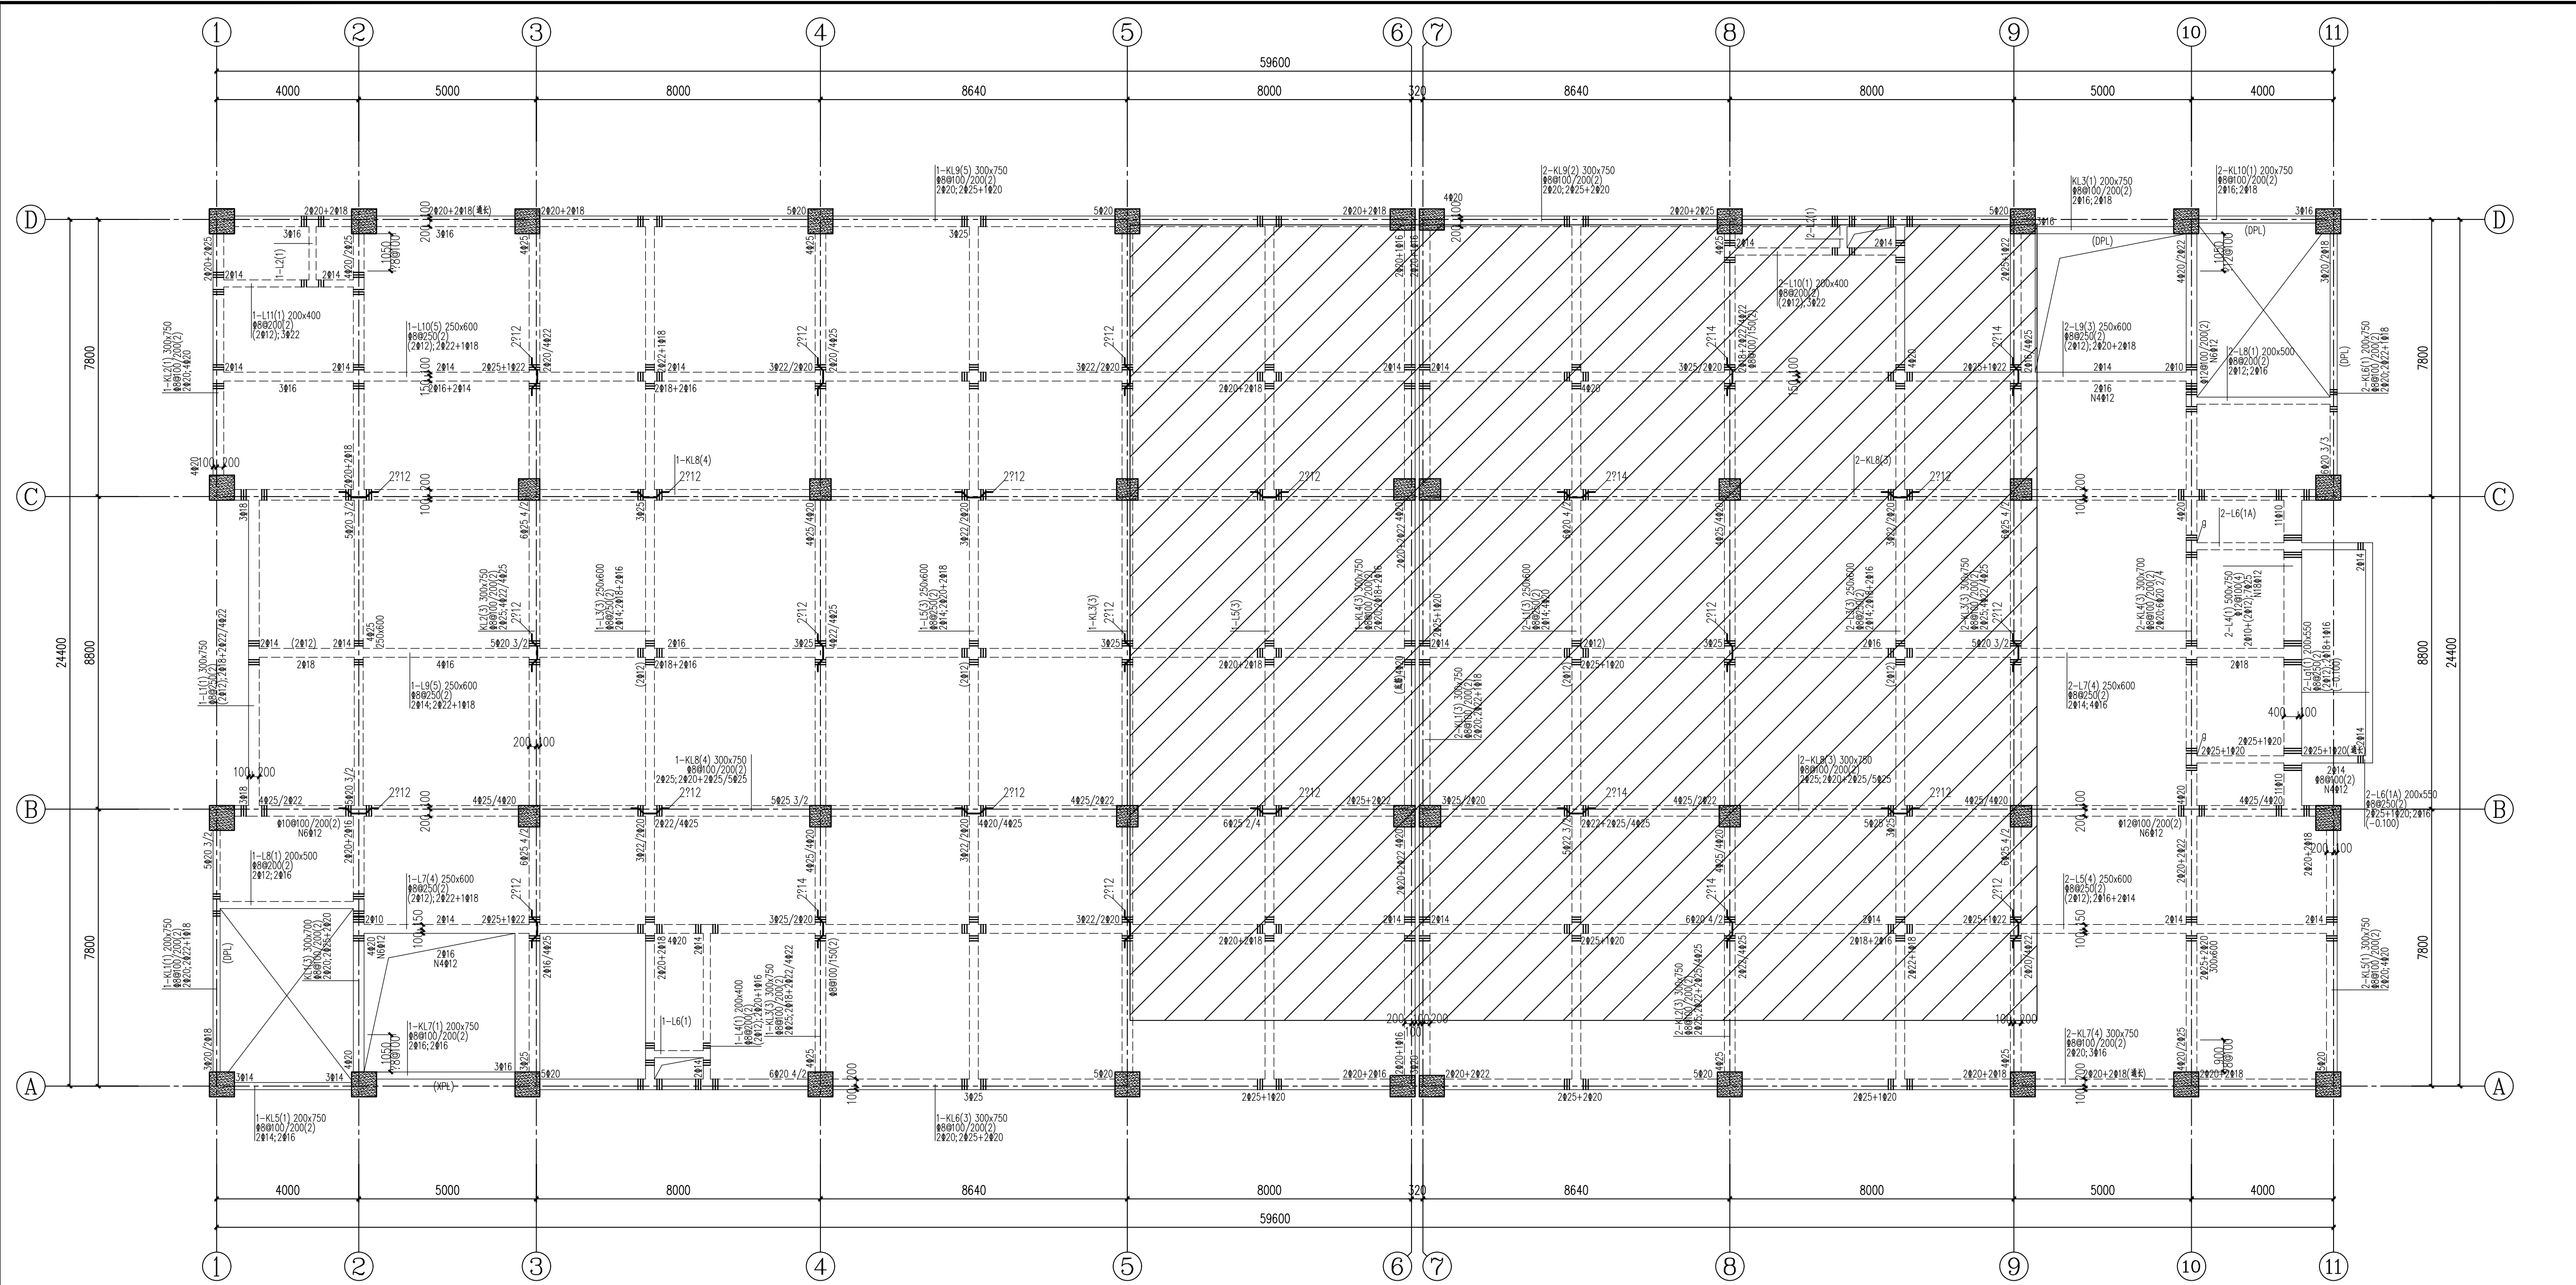

三层梁配筋图 1:100

梁说明:


- 未注明梁顶标高同板面标高, 括号内数字为梁顶面实际标高数值。
梁定位详见相应楼层结构施工图, 未定位的梁, 轴线居梁中或平墙柱边。
- 未注明的附加箍筋同梁箍筋, 每侧三道, 间距为@50, 未注明吊筋均为2Φ18。
- 主梁上有次梁搁置时, 除注明外, 搁置处两侧箍筋应加密, 每侧各3*Φ50(*表示主梁箍筋); 在次梁十字交接处次梁各边各设置3*Φ50(*表示次梁箍筋)。
- 梁构造详图见图集《16G101-1》和《16G101-3》。
- 梁上设备管道预留尺寸, 定位及标高另详设备专业施工图。
- 框架梁、非框架梁、腹板高度hw>450时应设置梁腰筋, 均匀布置在腹板高度范围内, 除注明外, 按下表配置。

梁表					
编 号	梁截面 b×h	上部纵筋—左	上部纵筋—中	上部纵筋—右	下部纵筋
1-1L1(1)	200×400	2Φ12	2Φ12	2Φ12	2Φ14
1-1L6(1)	200×400	2Φ12	2Φ12	2Φ12	2Φ14
2-1L1(1)	200×400	2Φ12	2Φ12	2Φ12	2Φ14

楼层	20.000				C30
屋面	16.000	4000	C30	C30	
3	11.950	4050	C30	C30	
2	7.450	4500	C30	C30	
1	-0.200	7650	C30	C30	
基础顶	按实际	按实际	C30	C30	
原 号	梁高ts(m)	层高(m)	梁底等级	梁顶等级	梁底等级

结构层楼面标高, 结构层高

注: 上指结构楼面标高, 下指基础顶

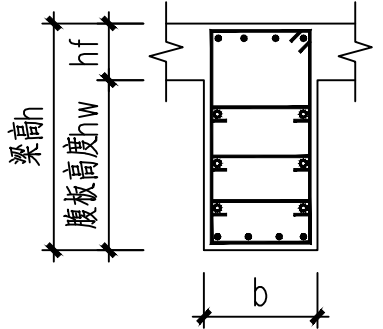

梁侧面纵向构造钢筋选用表 (表中: b—梁截面宽度, 根数—梁腹板单侧腰筋的总根数。)

hw \ b	200	250	300	350	400	450	500	550	600
450	1Φ12	1Φ12	1Φ14	2Φ12	2Φ12	2Φ12	2Φ12	2Φ14	2Φ14
500	1Φ12	2Φ10	2Φ10	2Φ12	2Φ12	2Φ12	2Φ14	2Φ14	2Φ14
550	1Φ12	2Φ10	2Φ12	2Φ12	2Φ12	2Φ14	2Φ14	2Φ14	2Φ16
600	2Φ10	2Φ10	2Φ12	2Φ12	2Φ14	2Φ14	2Φ14	2Φ16	2Φ16
650	2Φ10	2Φ12	2Φ12	2Φ14	2Φ14	2Φ14	2Φ16	2Φ16	2Φ16
700	2Φ10	2Φ12	2Φ12	2Φ14	2Φ14	2Φ16	2Φ16	2Φ16	3Φ14
750	2Φ10	2Φ12	2Φ12	2Φ14	2Φ14	2Φ16	2Φ16	3Φ14	3Φ14
800	3Φ10	3Φ10	3Φ12	3Φ12	3Φ12	3Φ14	3Φ14	3Φ14	3Φ16
850	3Φ10	3Φ12	3Φ12	3Φ14	3Φ14	3Φ14	3Φ14	3Φ16	3Φ16
900	3Φ10	3Φ12	3Φ12	3Φ14	3Φ14	3Φ14	3Φ14	3Φ16	3Φ16
950	3Φ10	3Φ12	3Φ12	3Φ14	3Φ14	3Φ14	3Φ14	3Φ16	3Φ16
1000	4Φ10	4Φ12	4Φ12	4Φ12	4Φ12	4Φ12	4Φ14	4Φ14	4Φ14

IP

DESIGN

WHAMPOA

广州黄埔建筑设计院有限公司

GUANGZHOU HUANGPU ARCHITECTURAL DESIGN INSTITUTE CO., LTD.

□ 建筑工程设计甲级证书号: A244018920

□ 城乡规划编制乙级证书号: 粤自资规乙字22440022

□ 工程勘察乙级证书号: B244056666

□ 市政行业设计乙级证书号: A244018920

□ 风景园林设计乙级证书号: A244018920

合作单位:

图纸用途:

所有图纸均为本公司的财产, 未经许可不得复制或施工, 单位应严格控制, 如发生任何复制或施工, 本公司保留追究法律责任的权利。

平面位置示意 Key Plan

附注:

注册章 Stamp for Certified

工程设计出图专用章 Stamp for Engineering Design

建设单位 Client

始兴县司前镇人民政府

工程名称 Proj. Name

司前原切片厂标准厂房配套工程项目

子项名称 Sub-Project Name

审 定

Approved

审 核

Examined

项目负责

Proj. Architect

专业负责

Special Field in Charge

校 对

Design Checked

设 计

Design

制 图

Draw

李绍贵

韦 奔

韦 奔

阳秀明

宋振民

梁国昭

梁国昭

图 别

图 别

施 工 图

专 业

装 修

设计编号

比 例

1:100

图 号

JS-14

日 期

2025.04

图 纸 名 称

Drawing title

结构三层梁配筋图

图纸盖章后有效

A1