


莞韶产业园甘棠片区SG-WJ-08-04-0201A号地块（GSY）规划条件

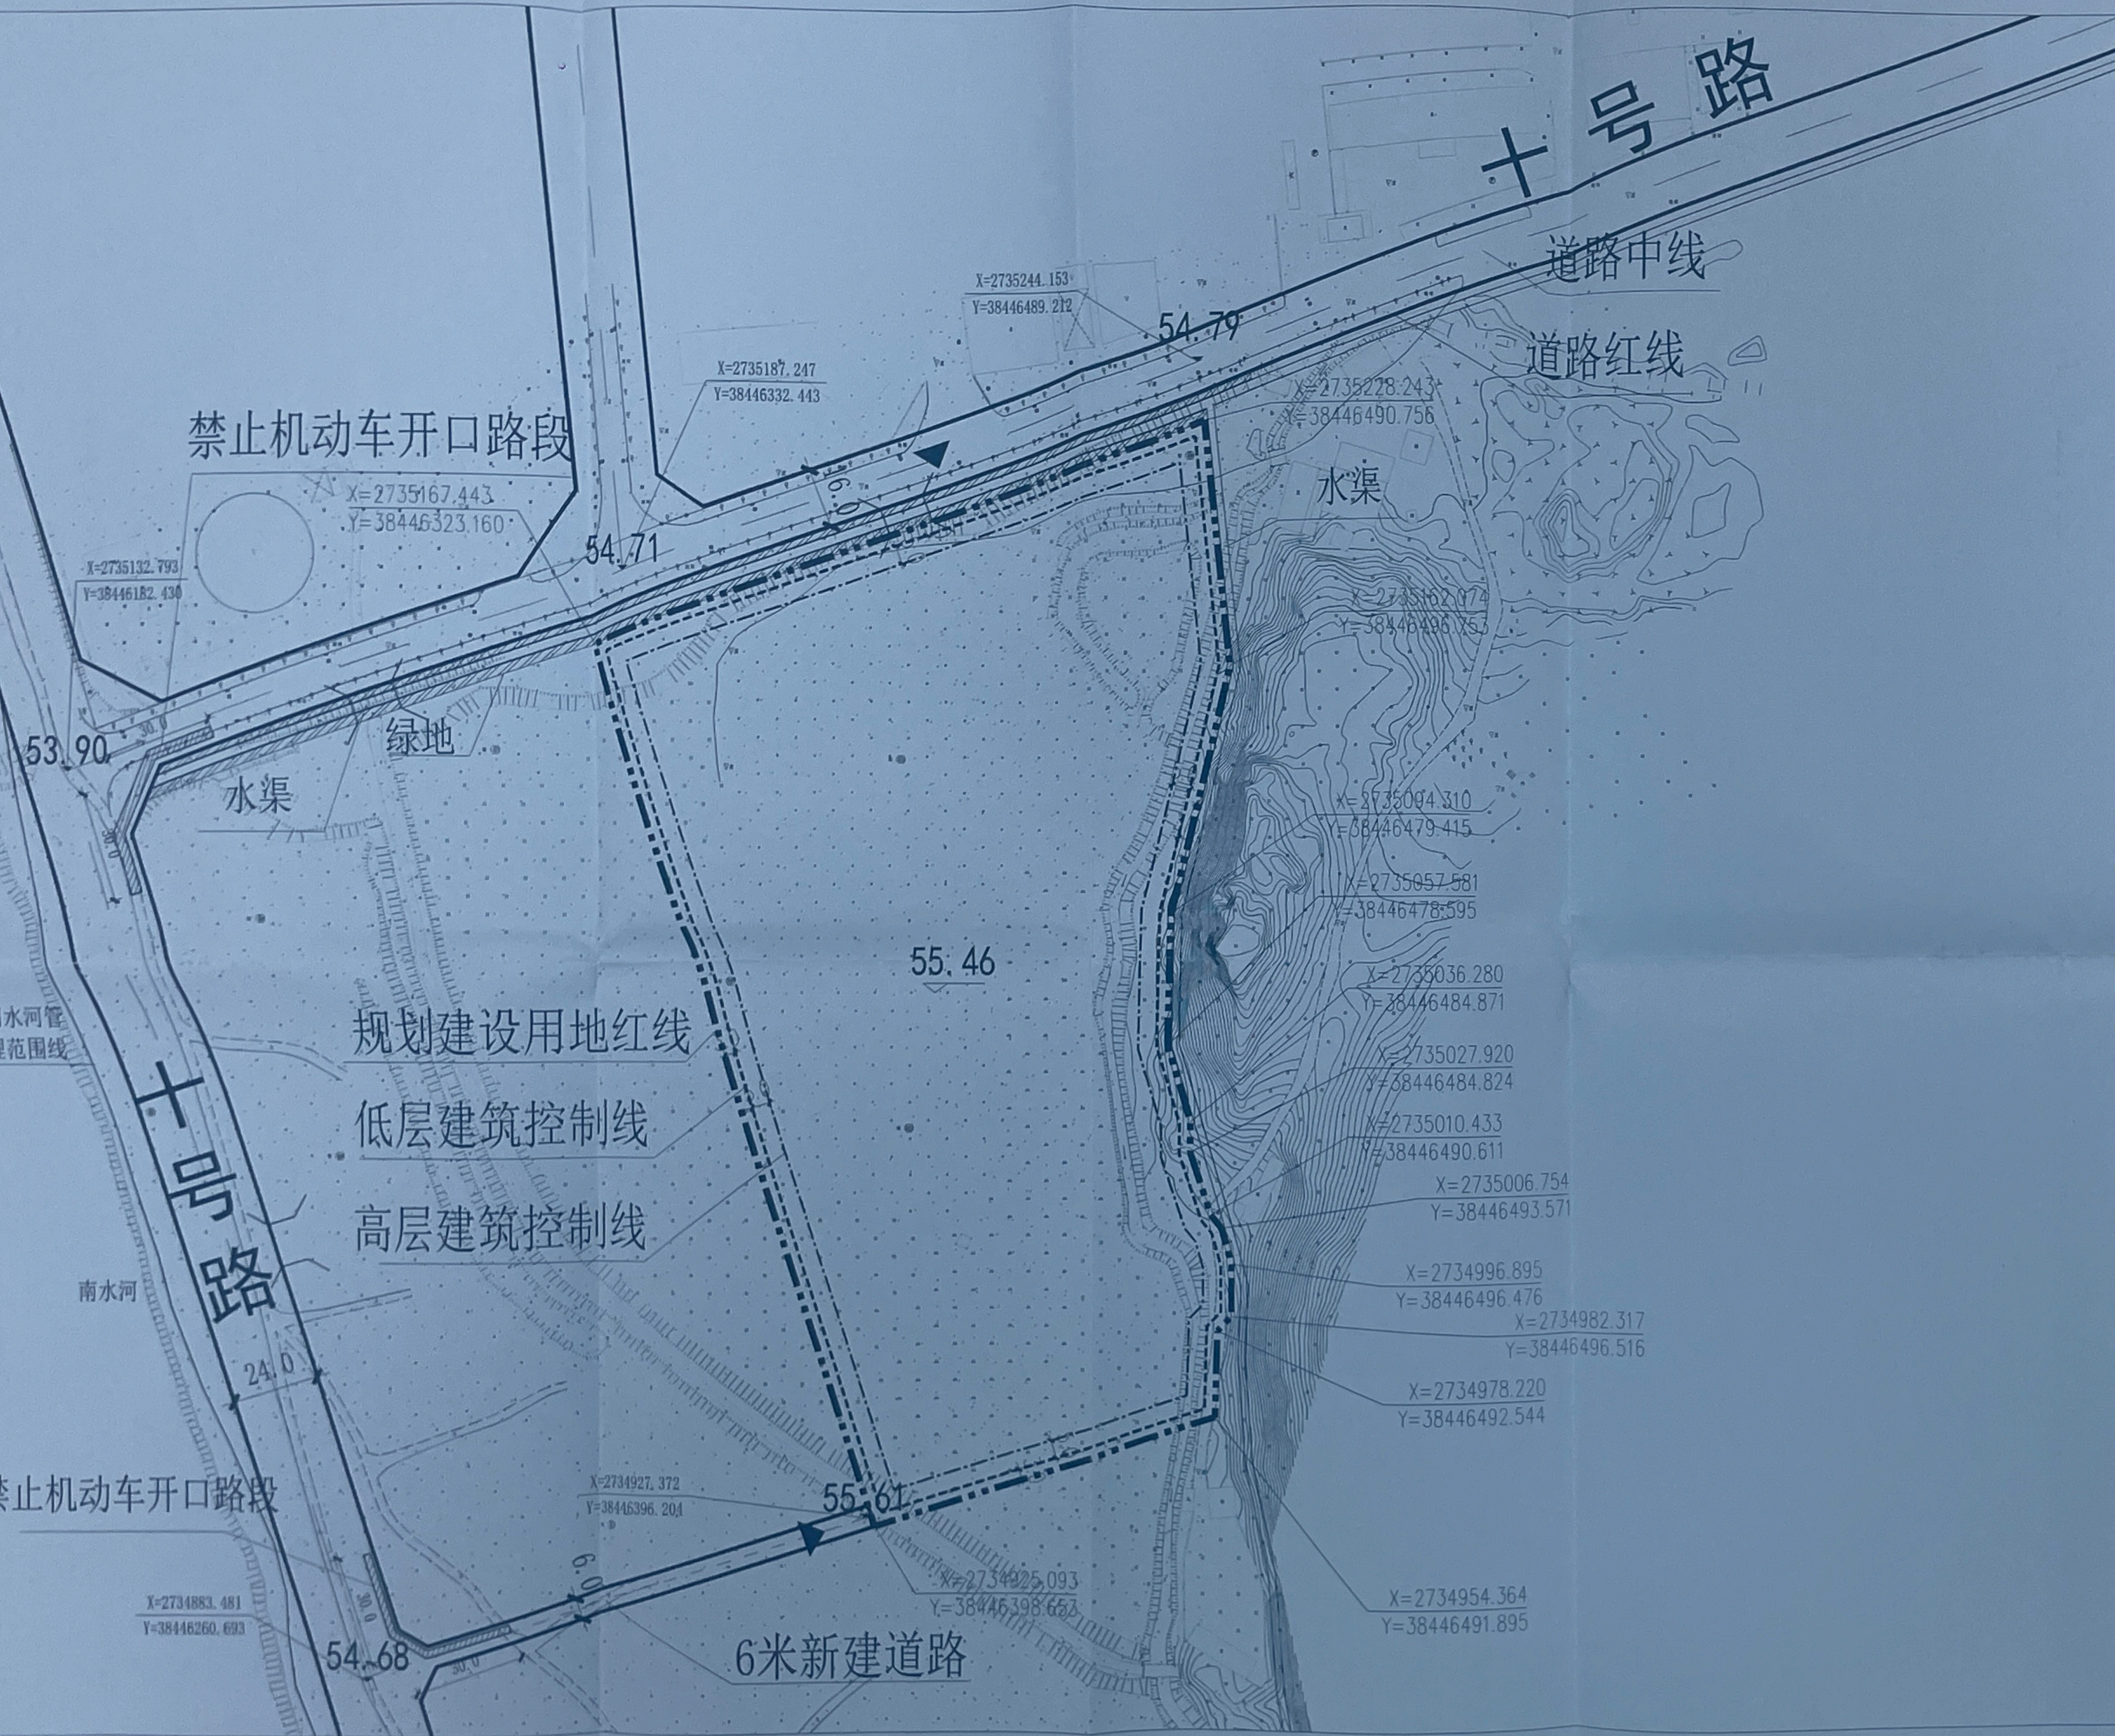

图例					

主要规划指标	序号	地块编号	规划用地性质	规划建设用地面积 (m ²)	容积率 (FAR)	建筑密度 (BD)	建筑系数 (BC)	绿地率 (GR)	建筑高度 (m)	规划指标说明
		SG-WJ-08-04-0201A	三类工业用地 (100103)	34708	FAR ≥ 0.6	30% ≤ BD ≤ 60%	BC ≥ 30%	10% ≤ GR ≤ 20%	≤ 50	1) 容积率、建筑密度、绿地率等规划指标以规划建设用地面积为计算基数。 2) 地块的开发强度还应符合《工业项目建设用地控制指标》(2023)的要求。

地块位置示意

坐标：采用2000坐标系；高程：采用1985国家高程基准。图中尺寸标注以米为单位。

0102050

0

10

20

50m

规划控制要求

退让及建筑间距

- 退让距离应符合图示标注要求，其具体退让距离和建筑间距应符合安全、消防、日照、通风、采光和卫生以及水体、山体、水源保护、环境保护、电力等间距要求，并在建设工程设计方案审查时核定。
- 建筑退让山体、挡墙、护坡等的距离须满足国家、省、市现行法规和标准的规定，地块周边有山体的，应设置截洪沟和防洪堤坝等安全防护设施。
- 地下室底线原则上不得超出建筑控制线，按此退让要求确有困难的，应采取技术安全措施和有效施工方法，并经相应施工技术论证部门评审通过，并由原设计部门或具有相应资质等级的设计单位签章认定后，其退让距离可适当缩小。
- 当相邻地块为同一权属人时，该相邻地块间的建筑控制线可取消。

道路及工程管线

- 地块内部路网系统应与城市道路交通系统有机衔接，确保交通顺畅和交通安全。
- 地块内部路网与城市道路相接处的变坡起止线不应超出规划建设用地红线。
- 地块内部道路宽度、转弯半径应符合工业项目运输车辆要求。
- 因临路一侧基地面宽限制而导致出入口设置受限的，消防紧急出入口可在图示禁止开口路段设置。
- 工程管线及设施应包括给水、雨水、污水、电力、通信和燃气管线及其相应设施。
- 排水应采用雨、污分流制；工业污、废水若需排入城市市政管网的，接入前其水质水量应符合相关规定要求。
- 工程管线应进行地下敷设；项目自用管线不得超过规划建设用地红线。
- 各类工程管线及设施应与其相应的城市市政管线及设施进行驳接，并达到正常、安全使用要求。
- 因建设需要，市政管线、道路展宽、公交车站等设施确需占用建筑红线外部分用地的，土地权属人应无偿提供支持。

建筑形态及总体布局

- 地块内应根据工业项目性质、生产工艺流程进行合理功能分区布局。
- 应充分合理利用场地内外的地形地貌、地质条件，在地形高差相对较大区域，可采用台地布局形式，并结合建设时序综合平衡土石方挖填、防护设施的工程量，以避免高填、深挖。地块与城市道路及相邻公共空间有较大高差的，应采用缓坡绿地或其他景观艺术方式处理等。
- 工业建筑要求简洁大方，色彩明快统一，排布整齐而有韵律感。
- 围墙建设时，临路的围墙应采用通透景观式围墙，同时必须后退城市道路红线1.5米以上，不临路的围墙可沿规划建设用地红线建设；地块出入口设置的值班室（门卫室）可超出建筑控制线但不得超出围墙线，且建筑面积不得大于15m²。
- 应按相关规定设置无障碍设施，并与城市无障碍设施相连接。
- 利用建筑退让空间设置停车位的，停车位与城市道路红线之间应设置不少于2米宽的绿化隔离带。

提醒事项

以下各行政主管部门要求属于提醒用地单位遵照执行，并由相关部门按照各自职能监督实施：

- 应按照《韶关市城乡规划技术管理规定》配建机动车停车位，并按政策规定和技术标准配建非机动车停车位，充电基础设施应按照《广东省电动汽车充电基础设施建设运营管理办法》粤发改能电〔2016〕691号规定执行，并符合韶关市《关于进一步明确并规范全市电动汽车充电基础设施建设有关事项的通知》（2022）要求。
- 绿色建筑、5G基站、装配式建筑、建筑节能和海绵城市建设等应符合国家、省、市相关政策规定和行业管理部门要求。
- 应按规定综合考虑应急避难场所、疏散通道等。
- 项目建设中涉及需制定矿产资源处置方案的，应按有关政策规定报请相关部门审批。
- 若开发建设过程中出现电力电信设施、地下管网、通讯光缆、河涌暗渠等隐蔽设施需迁改的，应明确迁改实施主体。
- 项目建设中应按相关部门要求，严格保护古树名木。
- 各项建设除应符合本规划条件已明确的要求外，尚应符合现行的有关法律、法规、技术规范标准。
- 各行业管理部门有要求的，应同时遵从其相关规定。
- 本规划条件纸质蓝图一式三份。

业务号

0102050

出具机关

韶关市自然资源局

出具时间

2024年5月14日

时效

本规划条件从出具时间之日起1年内未完善该地块土地手续的，本规划条件自动失效。