


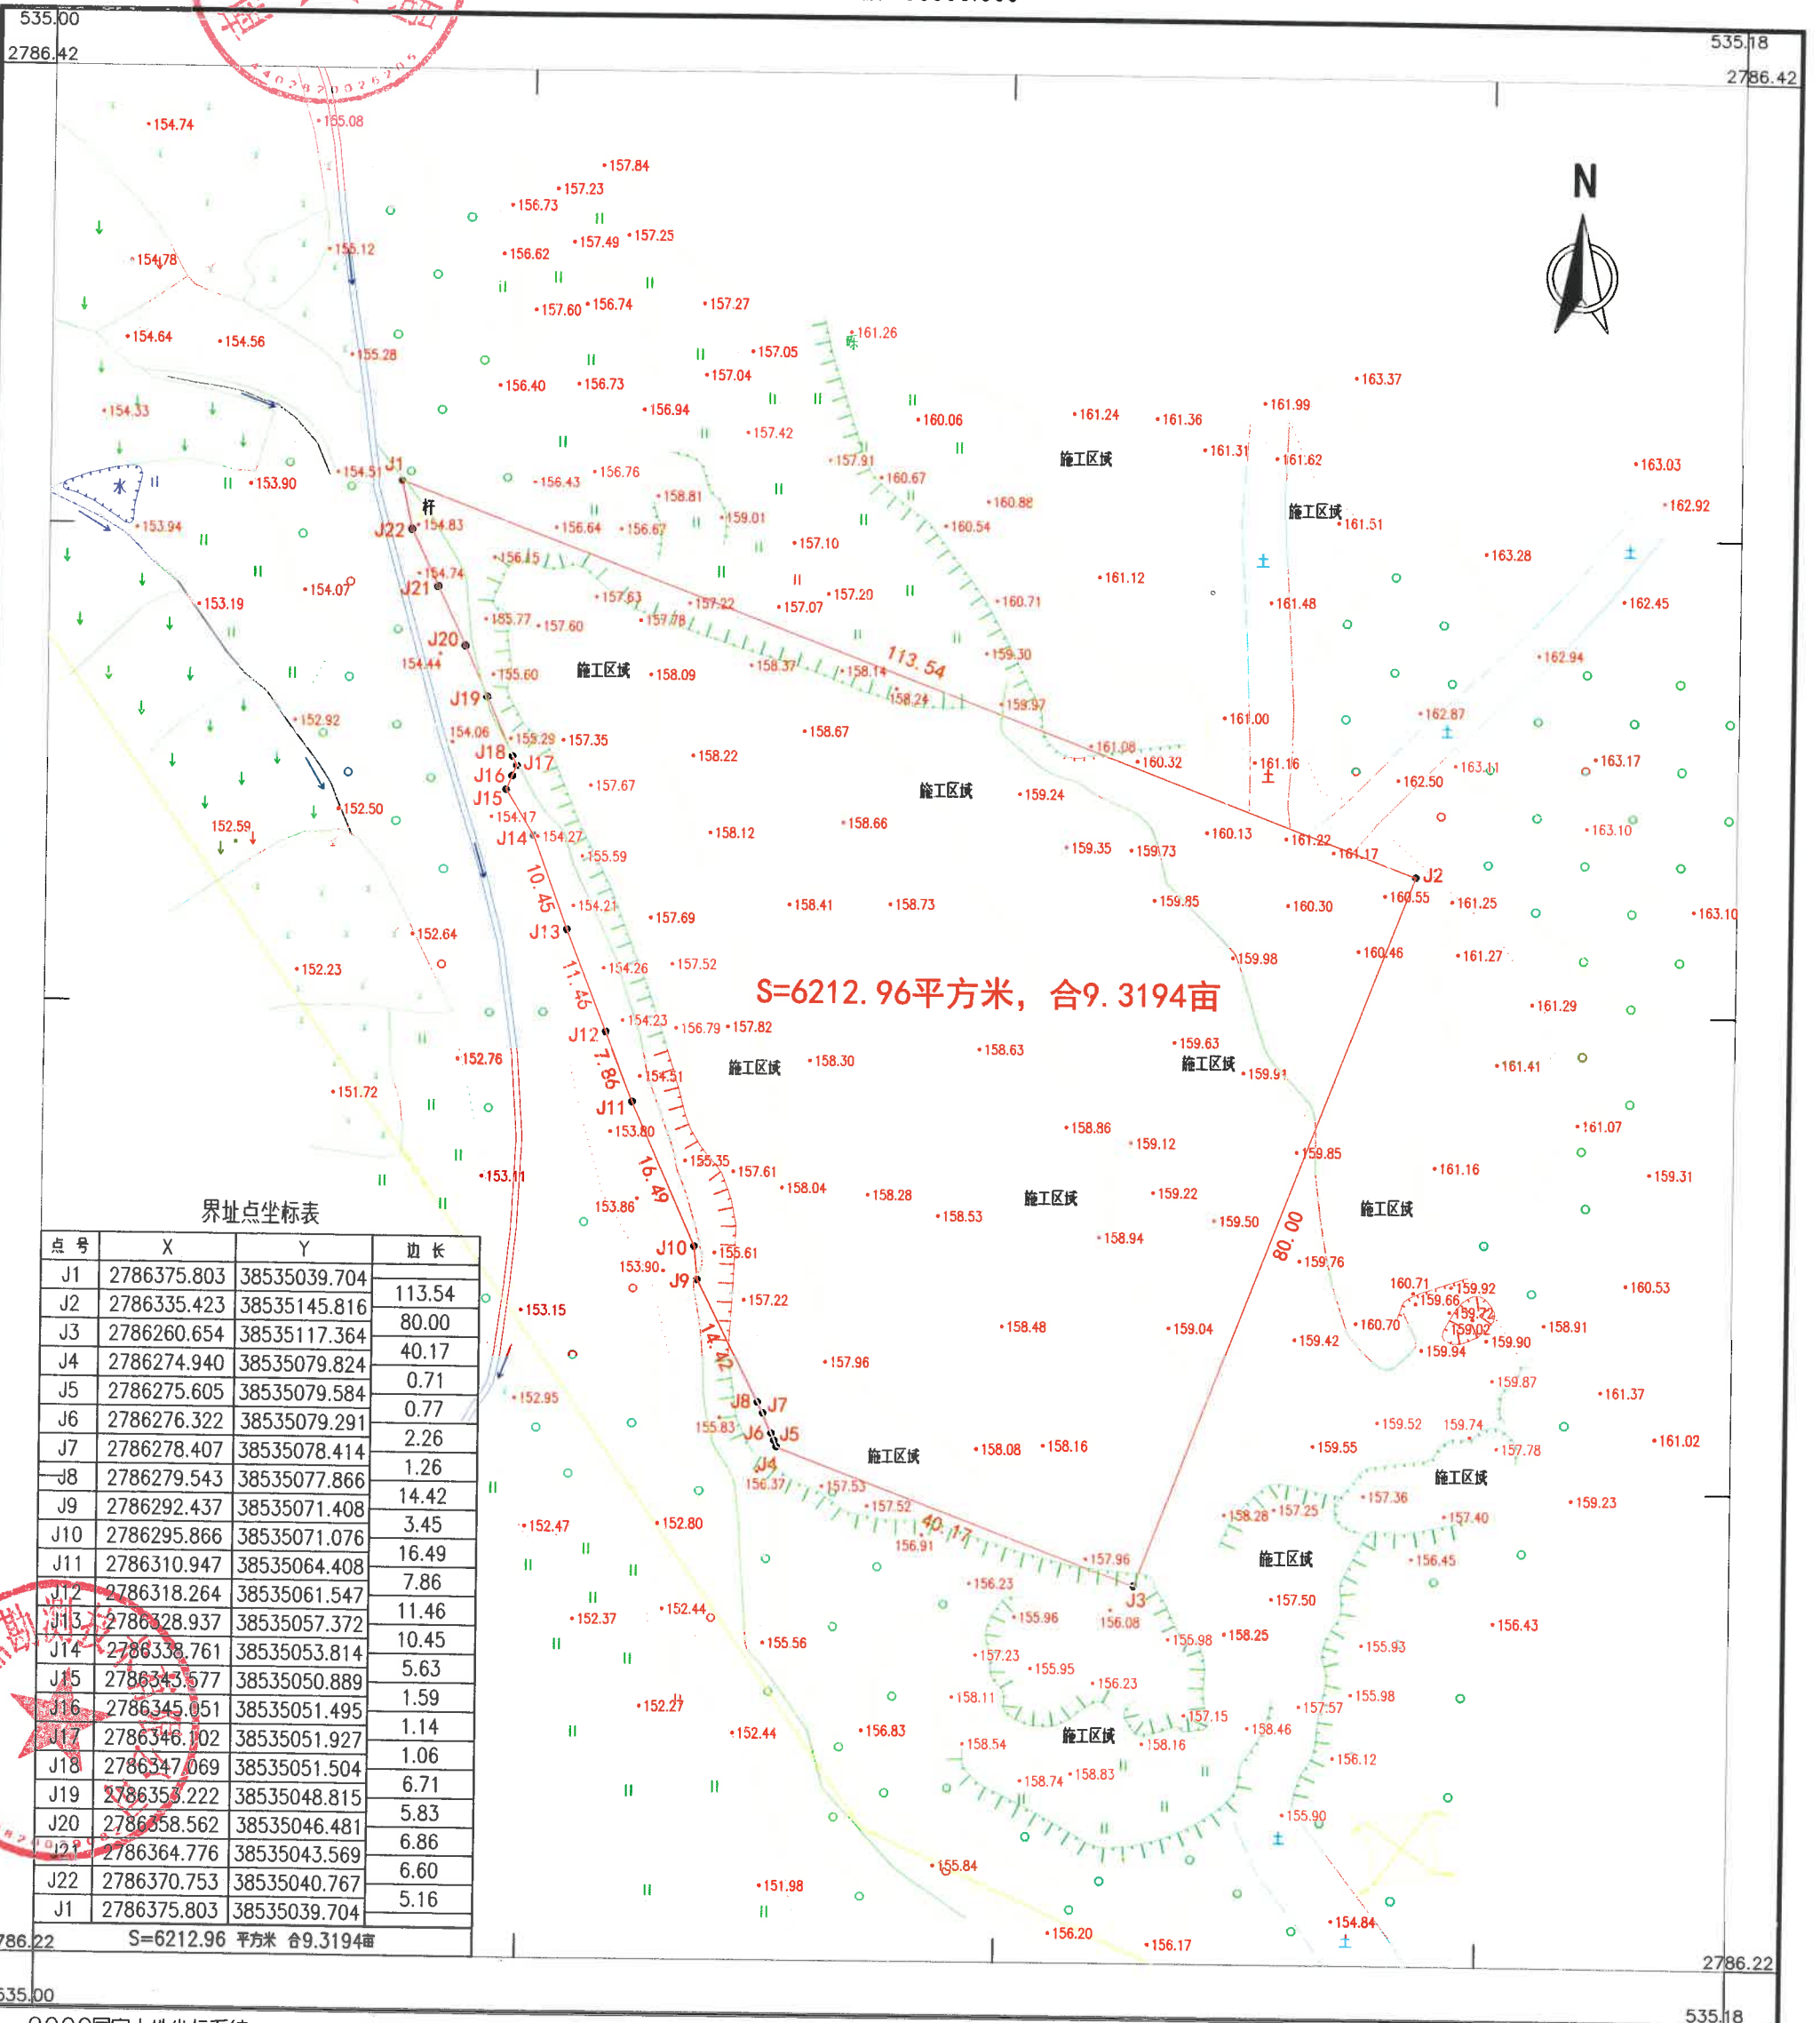

南雄市珠玑镇旅游大道与乡道Y028交汇处西南侧地块二
2786.221-38535.003

2786.418-534.817	2786.418-535.003	2786.418-535.179
2786.221-534.817	2786.221-535.179	
2786.023-534.817	2786.023-535.003	2786.023-535.179



界址点坐标表

点号	X	Y	边长
J1	2786375.803	38535039.704	113.54
J2	2786335.423	38535145.816	80.00
J3	2786260.654	38535117.364	40.17
J4	2786274.940	38535079.824	0.71
J5	2786275.605	38535079.584	0.77
J6	2786276.322	38535079.291	2.26
J7	2786278.407	38535078.414	1.26
J8	2786279.543	38535077.866	14.42
J9	2786292.437	38535071.408	7.86
J10	2786295.866	38535071.076	3.45
J11	2786310.947	38535064.408	16.49
J12	2786318.264	38535061.547	11.46
J13	2786328.937	38535057.372	10.45
J14	2786338.761	38535053.814	5.63
J15	2786343.577	38535050.889	1.59
J16	2786345.051	38535051.495	1.14
J17	2786346.102	38535051.927	1.06
J18	2786347.069	38535051.504	6.71
J19	2786353.222	38535048.815	5.83
J20	2786358.562	38535046.481	6.86
J21	2786364.776	38535043.569	6.60
J22	2786370.753	38535040.767	5.16
J1	2786375.803	38535039.704	

韶关三鼎勘测技术有限公司

2000国家大地坐标系
1985国家高程基准,等高距为1米。
2017年版图式,图中尺寸单位以米计。
2026年6月数字化制图。

1:700

测量员:丁燕辉
绘图员:张威杰
检查员:曾令强