


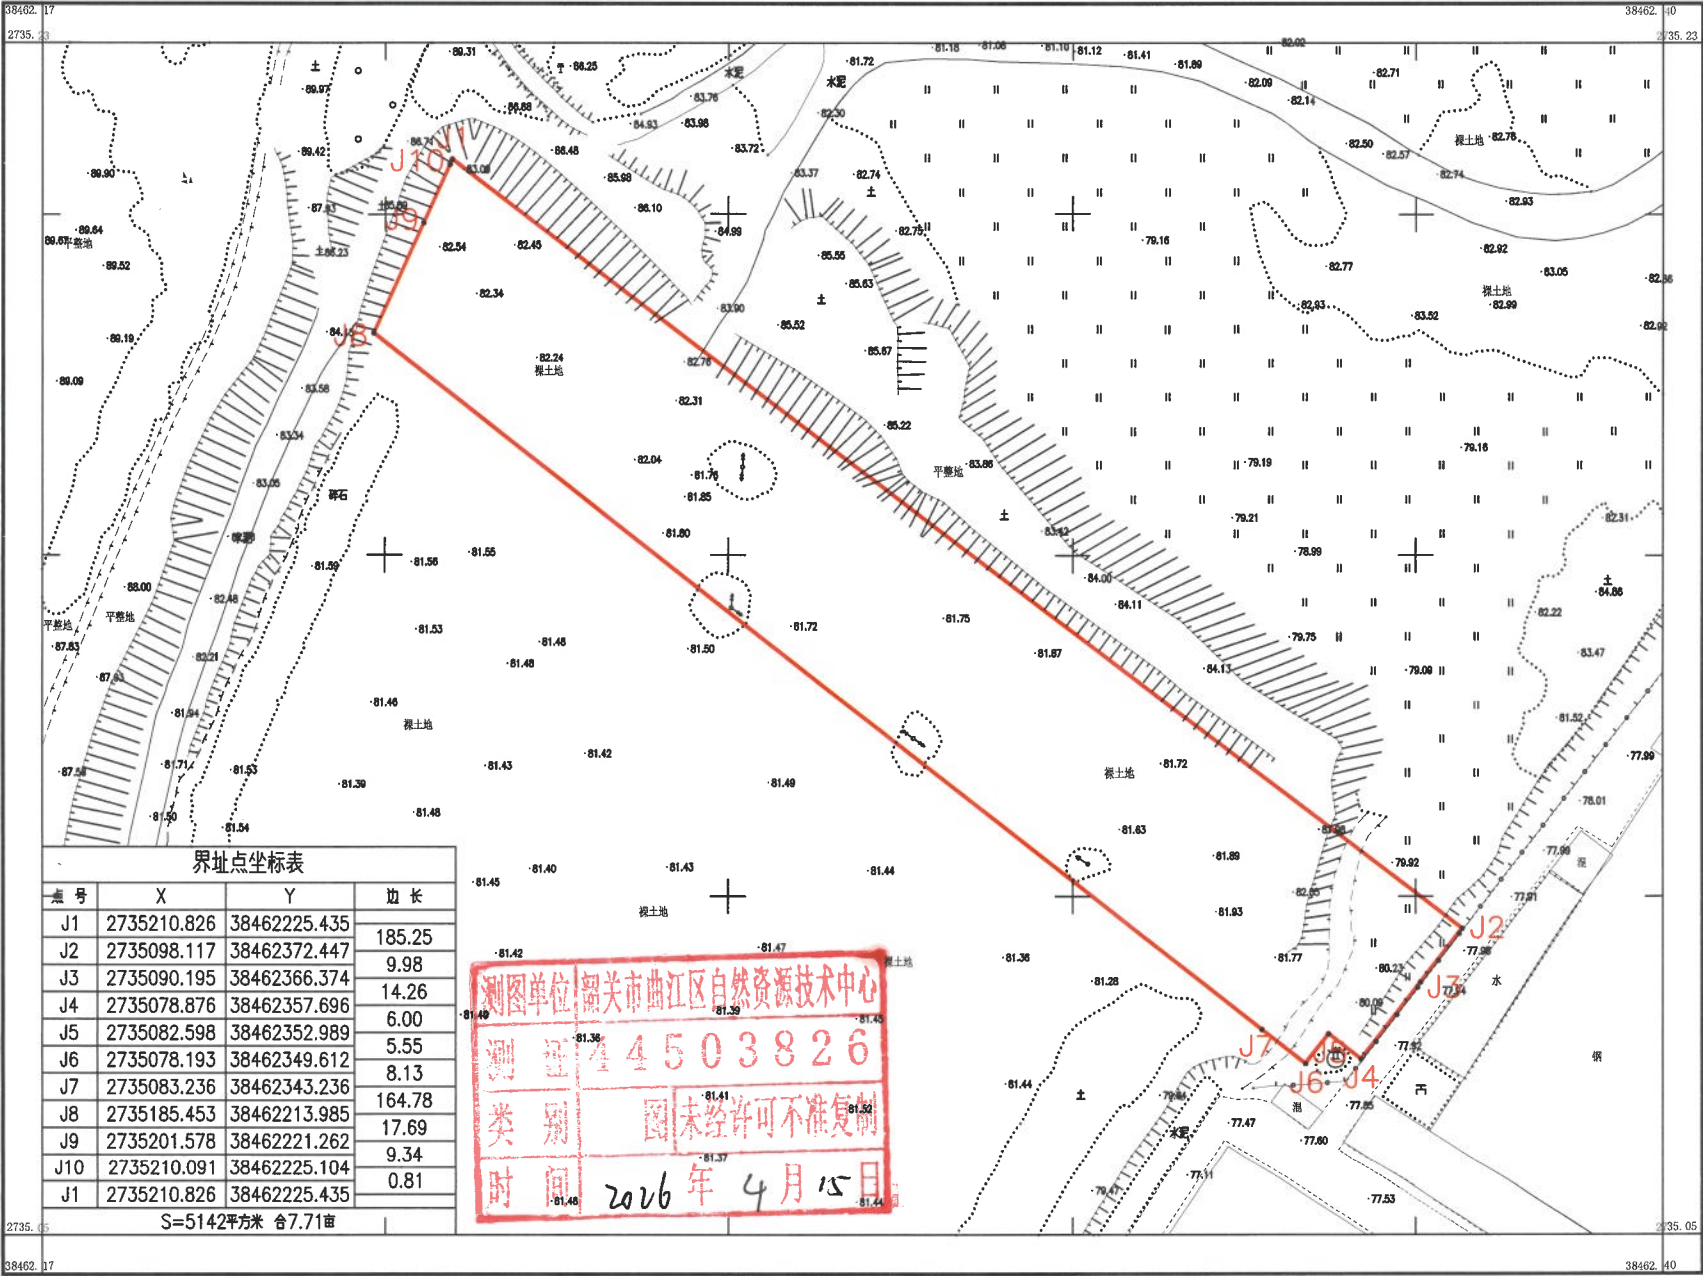

韶关华南先进装备产业园QJ0612-09-03-1号地块（GSY）挂牌图

2735.053-38462.166



界址点坐标表			
点号	X	Y	边长
J1	2735210.826	38462225.435	185.25
J2	2735098.117	38462372.447	9.98
J3	2735090.195	38462366.374	14.26
J4	2735078.876	38462357.696	6.00
J5	2735082.598	38462352.989	5.55
J6	2735078.193	38462349.612	8.13
J7	2735083.236	38462343.236	164.78
J8	2735185.453	38462213.985	17.69
J9	2735201.578	38462221.262	9.34
J10	2735210.091	38462225.104	0.81
J1	2735210.826	38462225.435	
S=5142平方米 合7.71亩			

测图单位 韶关市曲江区自然资源局
测 号 44503826
类 别 图 未 经 许 可 不 准 复 制
时 间 2026 年 4 月 15 日

韶关市曲江区自然资源局

2000国家大地坐标系。
1985国家高程基准，等高距为1米。
GB/T20257.1-2017国家基本比例尺地图图式。
2026年4月数字化制图。

1:1100

测量员：陈立伟、王铭源
绘图员：曾树
检查员：王文海