2752.00-38446.75

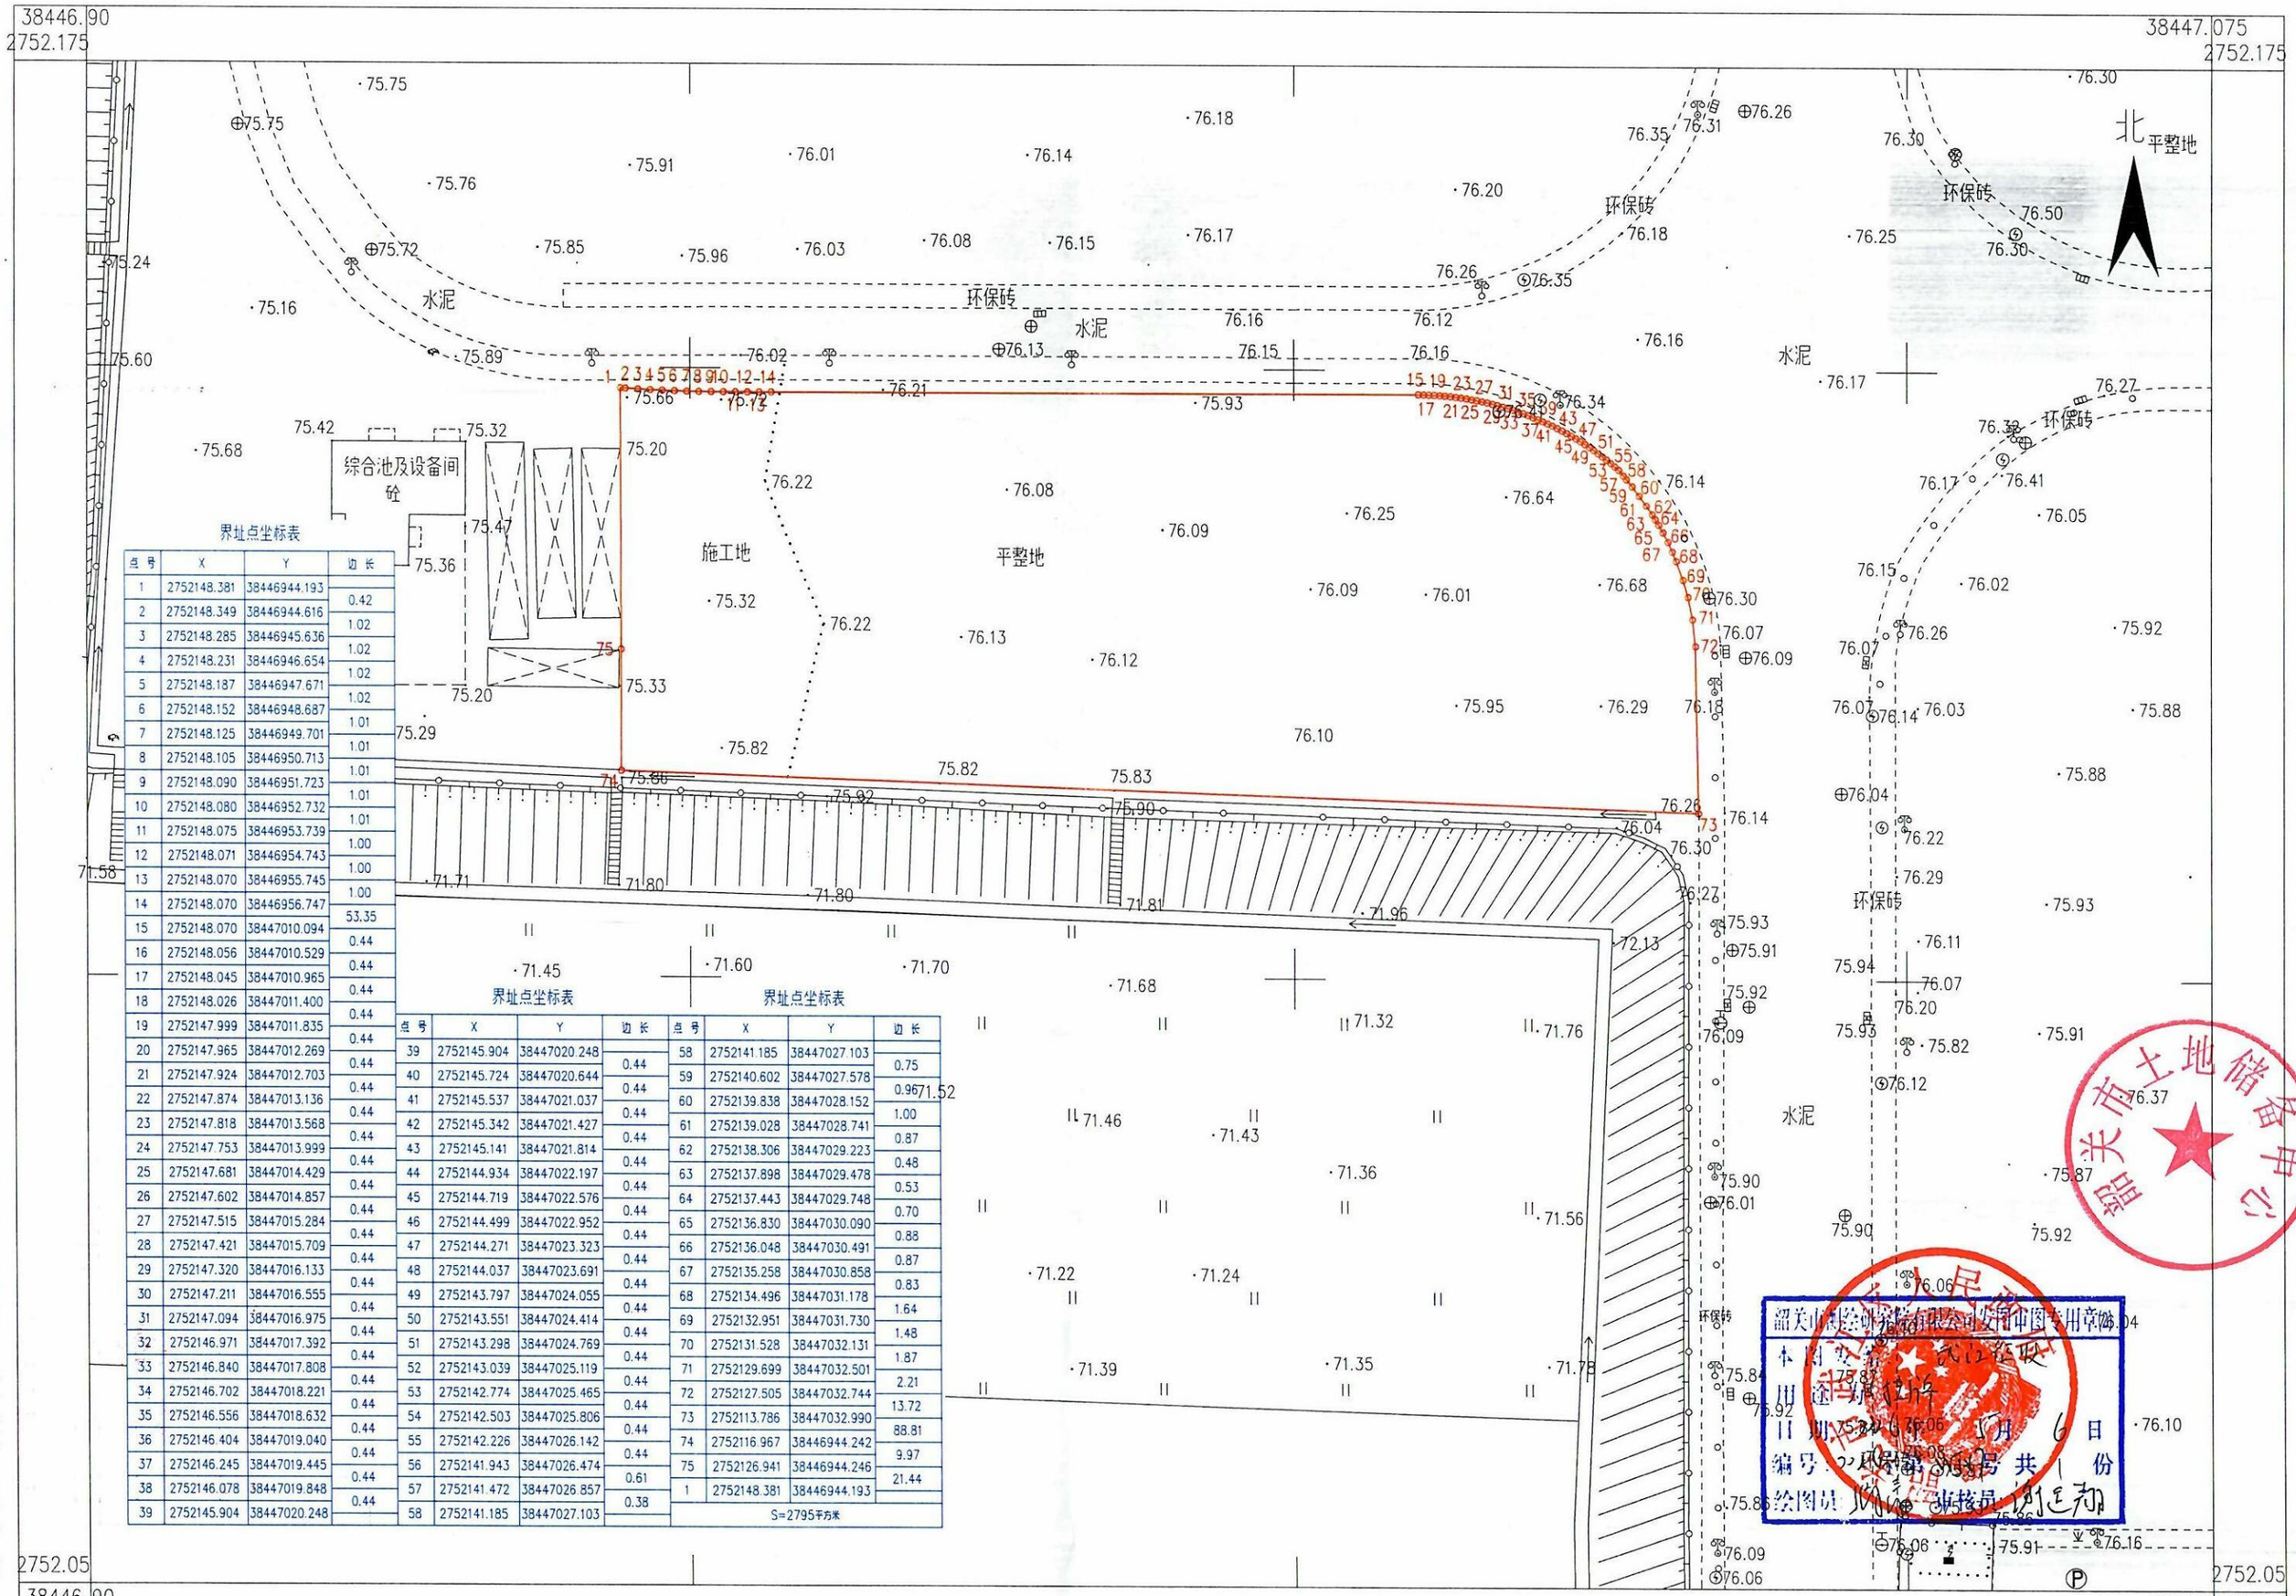

界址点坐标表

点号	X	Y	边长
1	2752148.381	38446944.193	
2	2752148.349	38446944.616	0.42
3	2752148.285	38446945.636	1.02
4	2752148.231	38446946.654	1.02
5	2752148.187	38446947.671	1.02
6	2752148.152	38446948.687	1.02
7	2752148.125	38446949.701	1.01
8	2752148.105	38446950.713	1.01
9	2752148.090	38446951.723	1.01
10	2752148.080	38446952.732	1.01
11	2752148.075	38446953.739	1.01
12	2752148.071	38446954.743	1.00
13	2752148.070	38446955.745	1.00
14	2752148.070	38446956.747	1.00
15	2752148.070	38447010.094	53.35
16	2752148.056	38447010.529	0.44
17	2752148.045	38447010.965	0.44
18	2752148.026	38447011.400	0.44
19	2752147.999	38447011.835	0.44
20	2752147.965	38447012.269	0.44
21	2752147.924	38447012.703	0.44
22	2752147.874	38447013.136	0.44
23	2752147.818	38447013.568	0.44
24	2752147.753	38447013.999	0.44
25	2752147.681	38447014.429	0.44
26	2752147.602	38447014.857	0.44
27	2752147.515	38447015.284	0.44
28	2752147.421	38447015.709	0.44
29	2752147.320	38447016.133	0.44
30	2752147.211	38447016.555	0.44
31	2752147.094	38447016.975	0.44
32	2752146.971	38447017.392	0.44
33	2752146.840	38447017.808	0.44
34	2752146.702	38447018.221	0.44
35	2752146.556	38447018.632	0.44
36	2752146.404	38447019.040	0.44
37	2752146.245	38447019.445	0.44
38	2752146.078	38447019.848	0.44
39	2752145.904	38447020.248	

界址点坐标表

点号	X	Y	边长
39	2752145.904	38447020.248	
40	2752145.724	38447020.644	0.44
41	2752145.537	38447021.037	0.44
42	2752145.342	38447021.427	0.44
43	2752145.141	38447021.814	0.44
44	2752144.934	38447022.197	0.44
45	2752144.719	38447022.576	0.44
46	2752144.499	38447022.952	0.44
47	2752144.271	38447023.323	0.44
48	2752144.037	38447023.691	0.44
49	2752143.797	38447024.055	0.44
50	2752143.551	38447024.414	0.44
51	2752143.298	38447024.769	0.44
52	2752143.039	38447025.119	0.44
53	2752142.774	38447025.465	0.44
54	2752142.503	38447025.806	0.44
55	2752142.226	38447026.142	0.44
56	2752141.943	38447026.474	0.44
57	2752141.472	38447026.857	0.61
58	2752141.185	38447027.103	0.38

界址点坐标表

点号	X	Y	边长
58	2752141.185	38447027.103	
59	2752140.602	38447027.578	0.75
60	2752139.838	38447028.152	0.96
61	2752139.028	38447028.741	1.00
62	2752138.306	38447029.223	0.87
63	2752137.898	38447029.478	0.48
64	2752137.443	38447029.748	0.53
65	2752136.830	38447030.090	0.70
66	2752136.048	38447030.491	0.88
67	2752135.258	38447030.858	0.87
68	2752134.496	38447031.178	0.83
69	2752132.951	38447031.730	1.64
70	2752131.528	38447032.131	1.48
71	2752129.699	38447032.501	1.87
72	2752127.505	38447032.744	2.21
73	2752113.786	38447032.990	13.72
74	2752116.967	38446944.242	88.81
75	2752126.941	38446944.246	9.97
1	2752148.381	38446944.193	21.44
S=2795平方米			

韶关市测绘研究院有限公司

2000国家大地坐标系
绘图日期: 2026年5月6日
审核日期: 2026年5月6日

1:500

绘图员: 张丹青
审核员: 谢远翔