
韶关市SG-WJ-08-04-0215号地块（GSY）
2735.350-38447.000

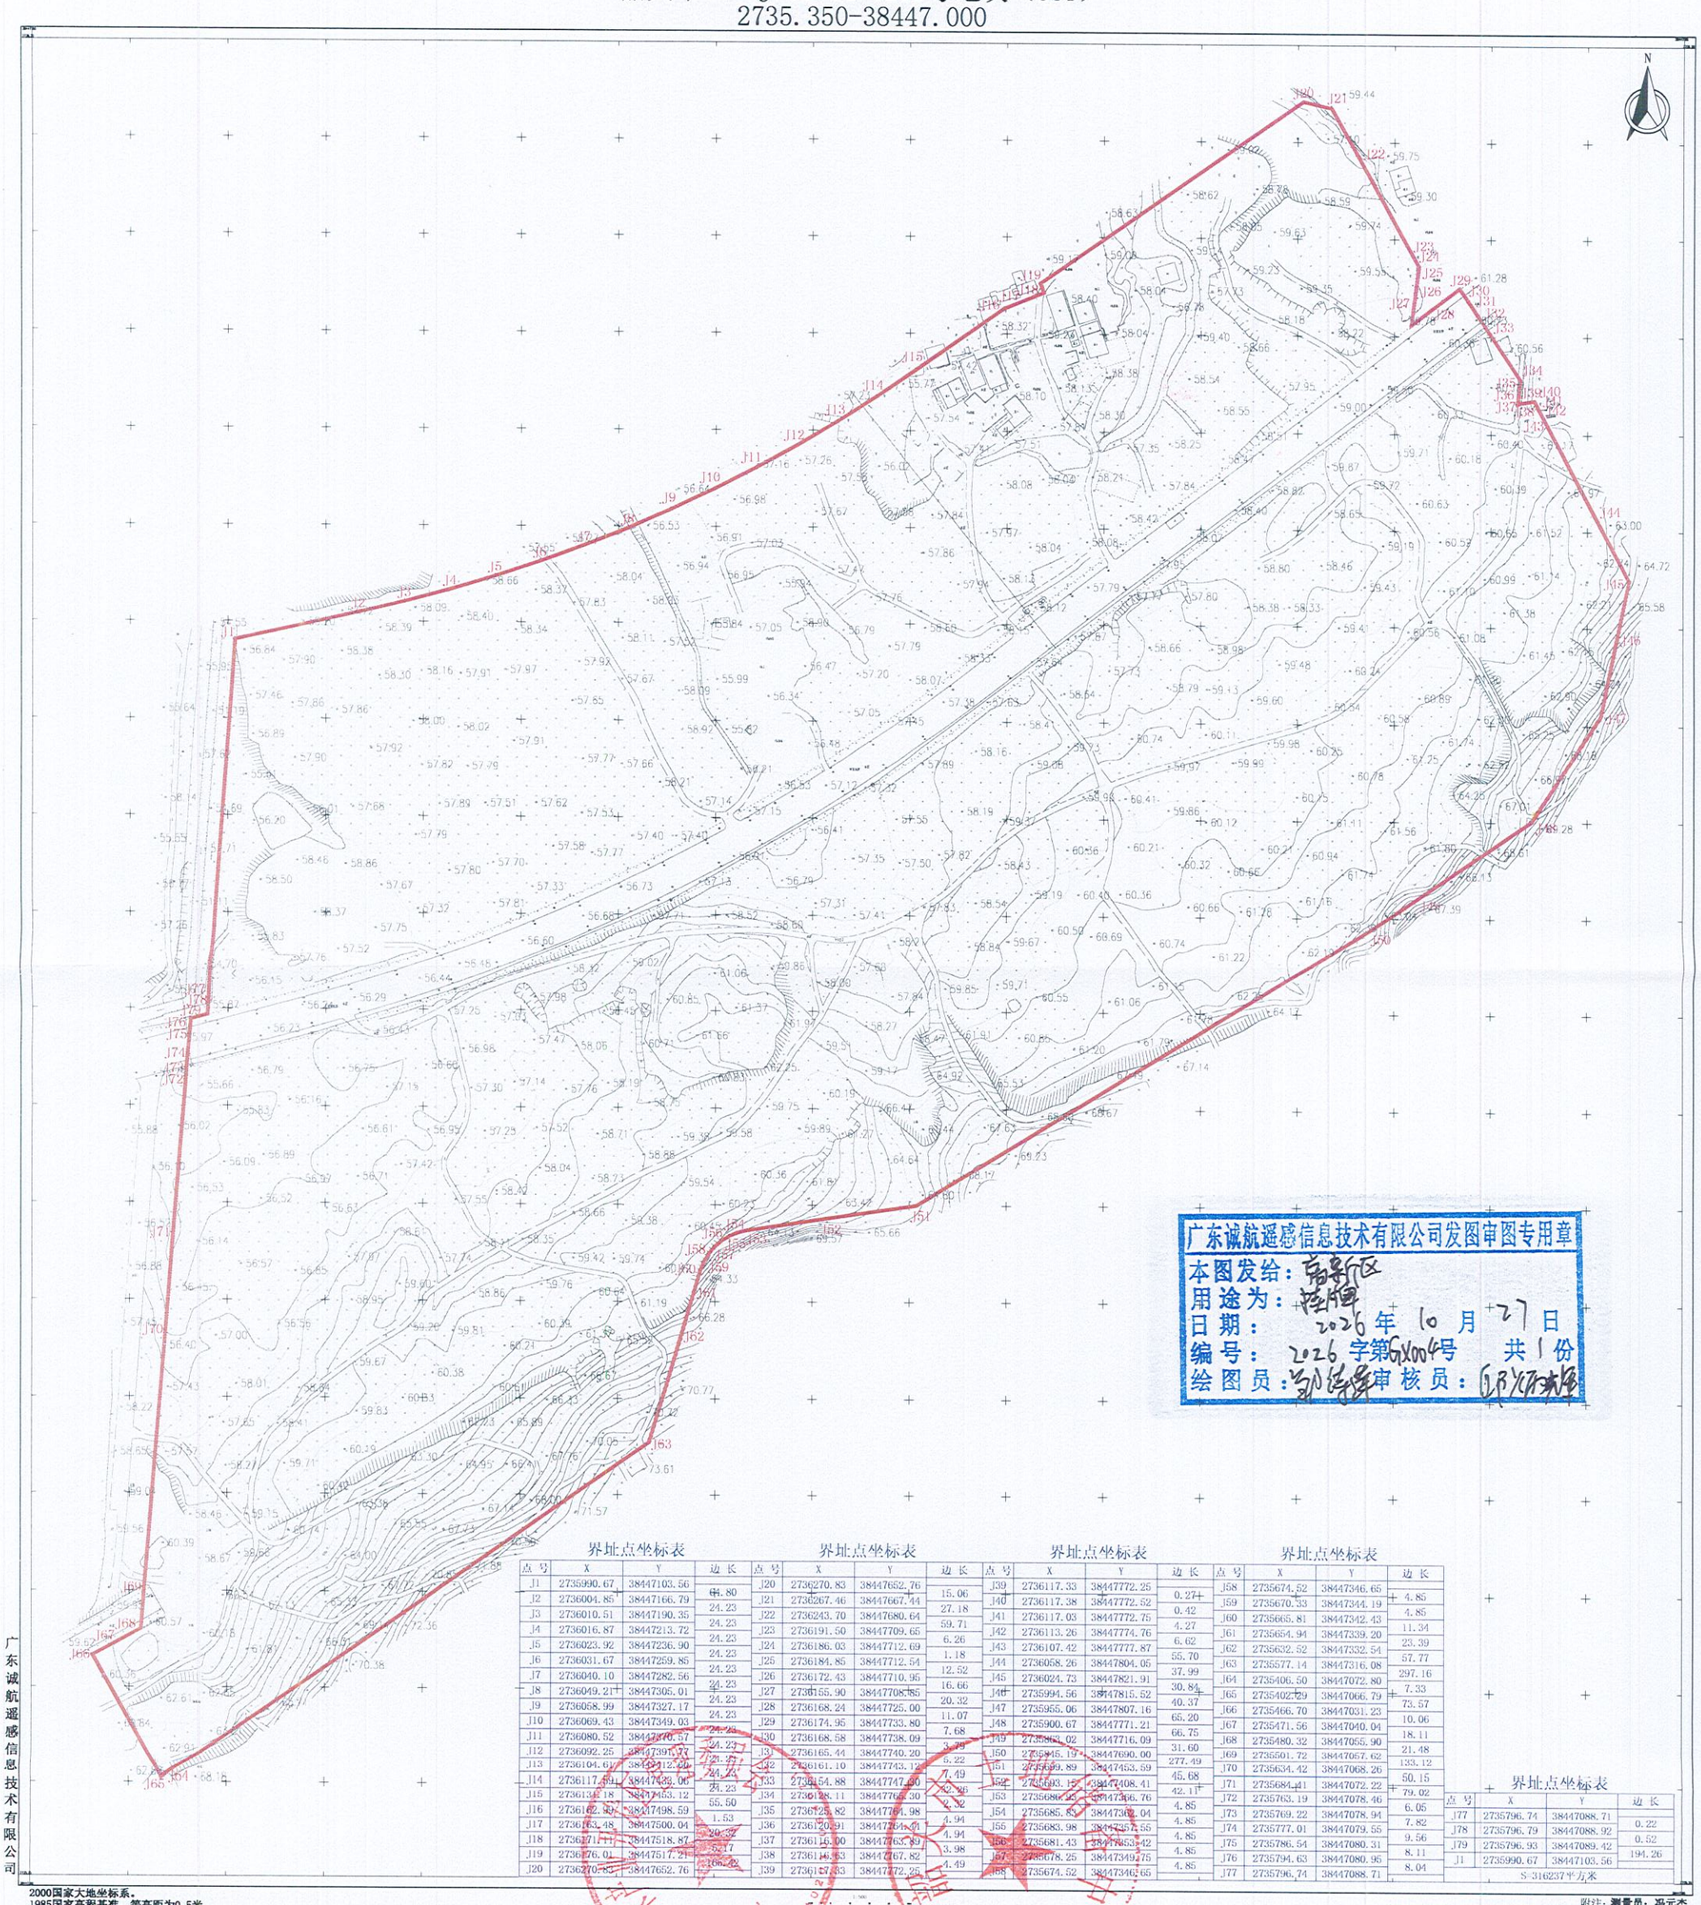

广东诚航遥感信息技术有限公司发图审图专用章
本图发给：高新区
用途为：控制用
日期：2026年10月27日
编号：2026字第GX0004号 共1份
绘图员：冯元杰 审核员：邹容辉

界址点坐标表

点号	X	Y	边长
J1	2735990.67	38447103.56	
			44.80
J2	2736004.85	38447166.79	
			24.23
J3	2736010.51	38447190.35	
			24.23
J4	2736016.87	38447213.72	
			24.23
J5	2736023.92	38447236.90	
			24.23
J6	2736031.67	38447259.85	
			24.23
J7	2736040.10	38447282.56	
			24.23
J8	2736049.21	38447305.01	
			24.23
J9	2736058.99	38447327.17	
			24.23
J10	2736069.43	38447349.03	
			24.23
J11	2736080.52	38447370.57	
			24.23
J12	2736092.25	38447391.77	
			24.23
J13	2736104.61	38447412.60	
			24.23
J14	2736117.59	38447433.06	
			24.23
J15	2736131.18	38447453.12	
			55.50
J16	2736162.95	38447498.59	
			1.53
J17	2736163.48	38447500.04	
			20.32
J18	2736171.11	38447518.87	
			5.17
J19	2736176.01	38447517.21	
			16.62
J20	2736270.83	38447652.76	

界址点坐标表

点号	X	Y	边长
J20	2736270.83	38447652.76	
			15.06
J21	2736267.46	38447667.44	
			27.18
J22	2736243.70	38447680.64	
			59.71
J23	2736191.50	38447709.65	
			6.26
J24	2736186.03	38447712.69	
			1.18
J25	2736184.85	38447712.54	
			12.52
J26	2736172.43	38447710.95	
			16.66
J27	2736155.90	38447708.85	
			20.32
J28	2736168.24	38447725.00	
			11.07
J29	2736174.95	38447733.80	
			7.68
J30	2736168.58	38447738.09	
			3.78
J31	2736165.44	38447740.20	
			6.22
J32	2736161.10	38447743.12	
			7.49
J33	2736154.88	38447747.60	
			20.96
J34	2736128.11	38447763.30	
			32.32
J35	2736125.82	38447764.98	
			4.94
J36	2736120.91	38447764.61	
			4.94
J37	2736115.90	38447763.89	
			3.98
J38	2736113.93	38447767.82	
			4.49
J39	2736113.83	38447772.26	

界址点坐标表

点号	X	Y	边长
J39	2736117.33	38447772.25	
			0.27
J40	2736117.38	38447772.52	
			0.42
J41	2736117.03	38447772.75	
			4.27
J42	2736113.26	38447774.76	
			6.62
J43	2736107.42	38447777.87	
			55.70
J44	2736058.26	38447804.05	
			37.99
J45	2736024.73	38447821.91	
			30.84
J46	2735994.56	38447815.52	
			40.37
J47	2735955.06	38447807.16	
			65.20
J48	2735900.67	38447771.21	
			66.75
J49	2735861.02	38447716.09	
			31.60
J50	2735845.19	38447690.00	
			277.49
J51	2735599.89	38447453.59	
			45.68
J52	2735603.15	38447408.41	
			42.11
J53	2735686.63	38447366.76	
			4.85
J54	2735685.53	38447362.04	
			4.85
J55	2735683.98	38447357.55	
			4.85
J56	2735681.43	38447353.42	
			4.85
J57	2735678.25	38447349.75	
			4.85
J58	2735674.52	38447346.65	

界址点坐标表

点号	X	Y	边长
J58	2735674.52	38447346.65	
			4.85
J59	2735670.33	38447344.19	
			4.85
J60	2735665.81	38447342.43	
			11.34
J61	2735654.94	38447339.20	
			23.39
J62	2735632.52	38447332.54	
			57.77
J63	2735577.14	38447316.08	
			297.16
J64	2735406.50	38447072.80	
			7.33
J65	2735402.29	38447066.79	
			73.57
J66	2735466.70	38447031.23	
			10.06
J67	2735471.56	38447040.04	
			18.11
J68	2735480.32	38447055.90	
			21.48
J69	2735501.72	38447067.42	
			133.12
J70	2735634.42	38447068.26	
			50.15
J71	2735684.41	38447072.22	
			79.02
J72	2735763.19	38447078.46	
			6.05
J73	2735769.22	38447078.94	
			7.82
J74	2735777.01	38447079.55	
			9.56
J75	2735786.54	38447080.31	
			8.11
J76	2735794.63	38447080.96	
			8.04
J77	2735796.74	38447088.71	

界址点坐标表

点号	X	Y	边长
J77	2735796.74	38447088.71	
			0.22
J78	2735796.79	38447088.92	
			0.52
J79	2735796.93	38447089.42	
			194.26
J1	2735990.67	38447103.56	

S=316237平方米

2000国家大地坐标系。
1985国家高程基准，等高距为0.5米。
GB/T20257.1-2017国家基本比例尺地图图式第一部分1:500 1:1000 1:2000地形图图式
2026年10月数字化制图
绘图日期：2026年10月12日
审核日期：2026年10月12日

附注：测量员：冯元杰
绘图员：邹容辉
检查员：邱炳辉

广东诚航遥感信息技术有限公司