


# 曲江亚婆髻风电项目SG-QJ-FD-18号地块出让图

2743.911-38491.643

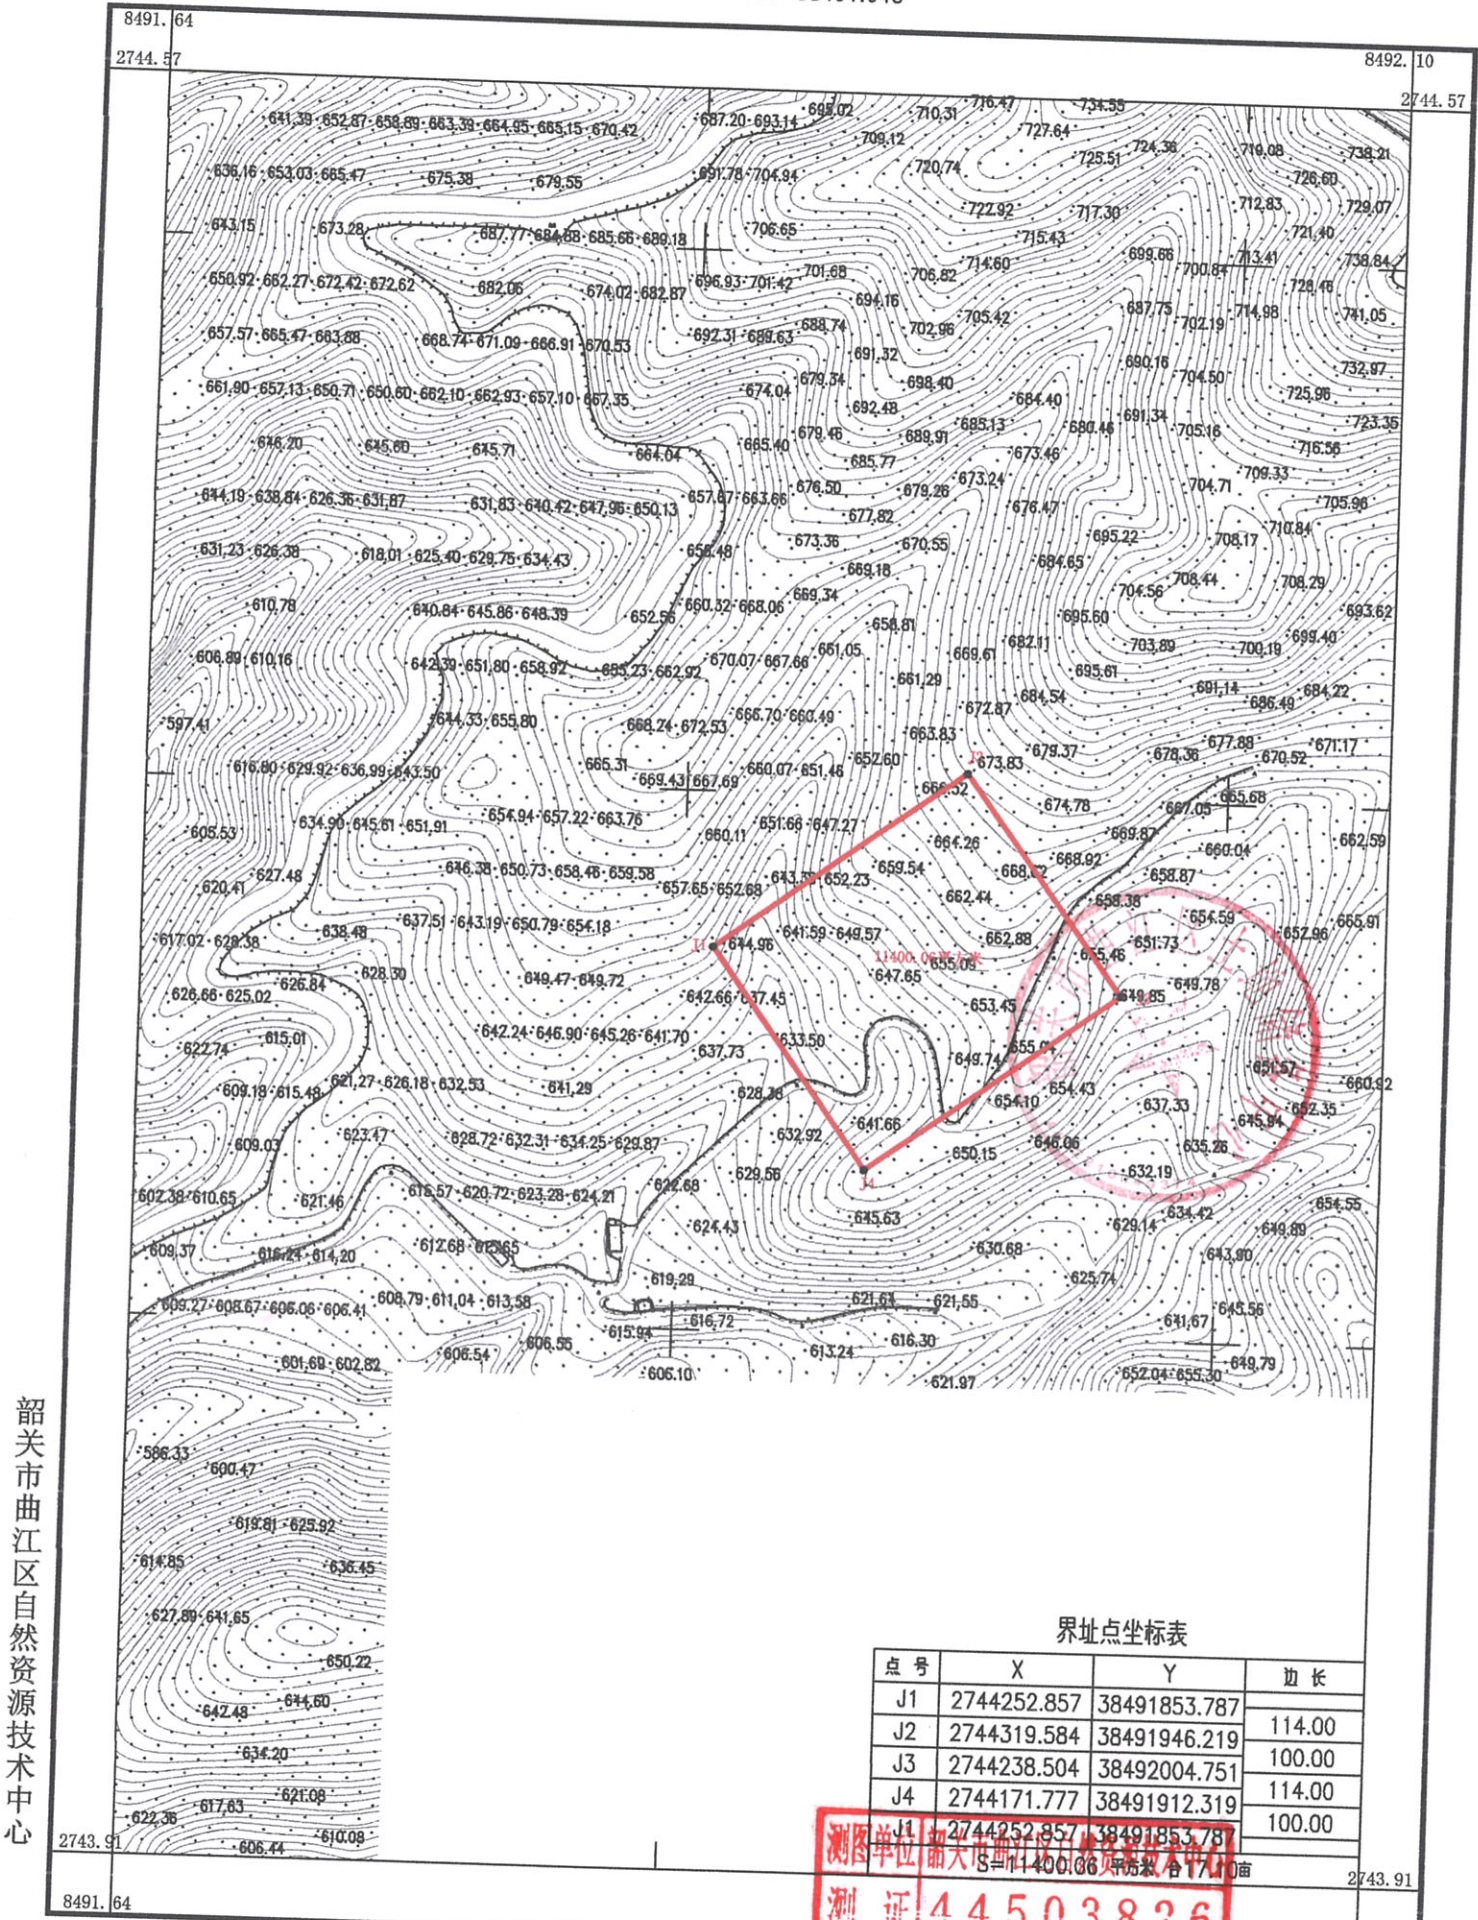

韶关市曲江江区自然资源技术中心

界址点坐标表

点号	X	Y	边长
J1	2744252.857	38491853.787	
J2	2744319.584	38491946.219	114.00
J3	2744238.504	38492004.751	100.00
J4	2744171.777	38491912.319	114.00
J1	2744252.857	38491853.787	100.00

测图单位: 韶关市曲江江区自然资源技术中心  
 测证: 44503826  
 类别: 图未经许可  
 时间: 年 月 日

2000国家大地坐标系,  
 1985高程基准, 等高距为1米。  
 GB/T20257.1-2017国家基本比例尺地图图式,  
 2025年11月数字化制图。

1:2800

测量员: 陈立伟、曾澍  
 绘图员: 王铭源  
 检查员: 王文海