




韶关曲江经济开发区SG-QJ-09-03-27B号地块宗地图
2729.4-38451.7

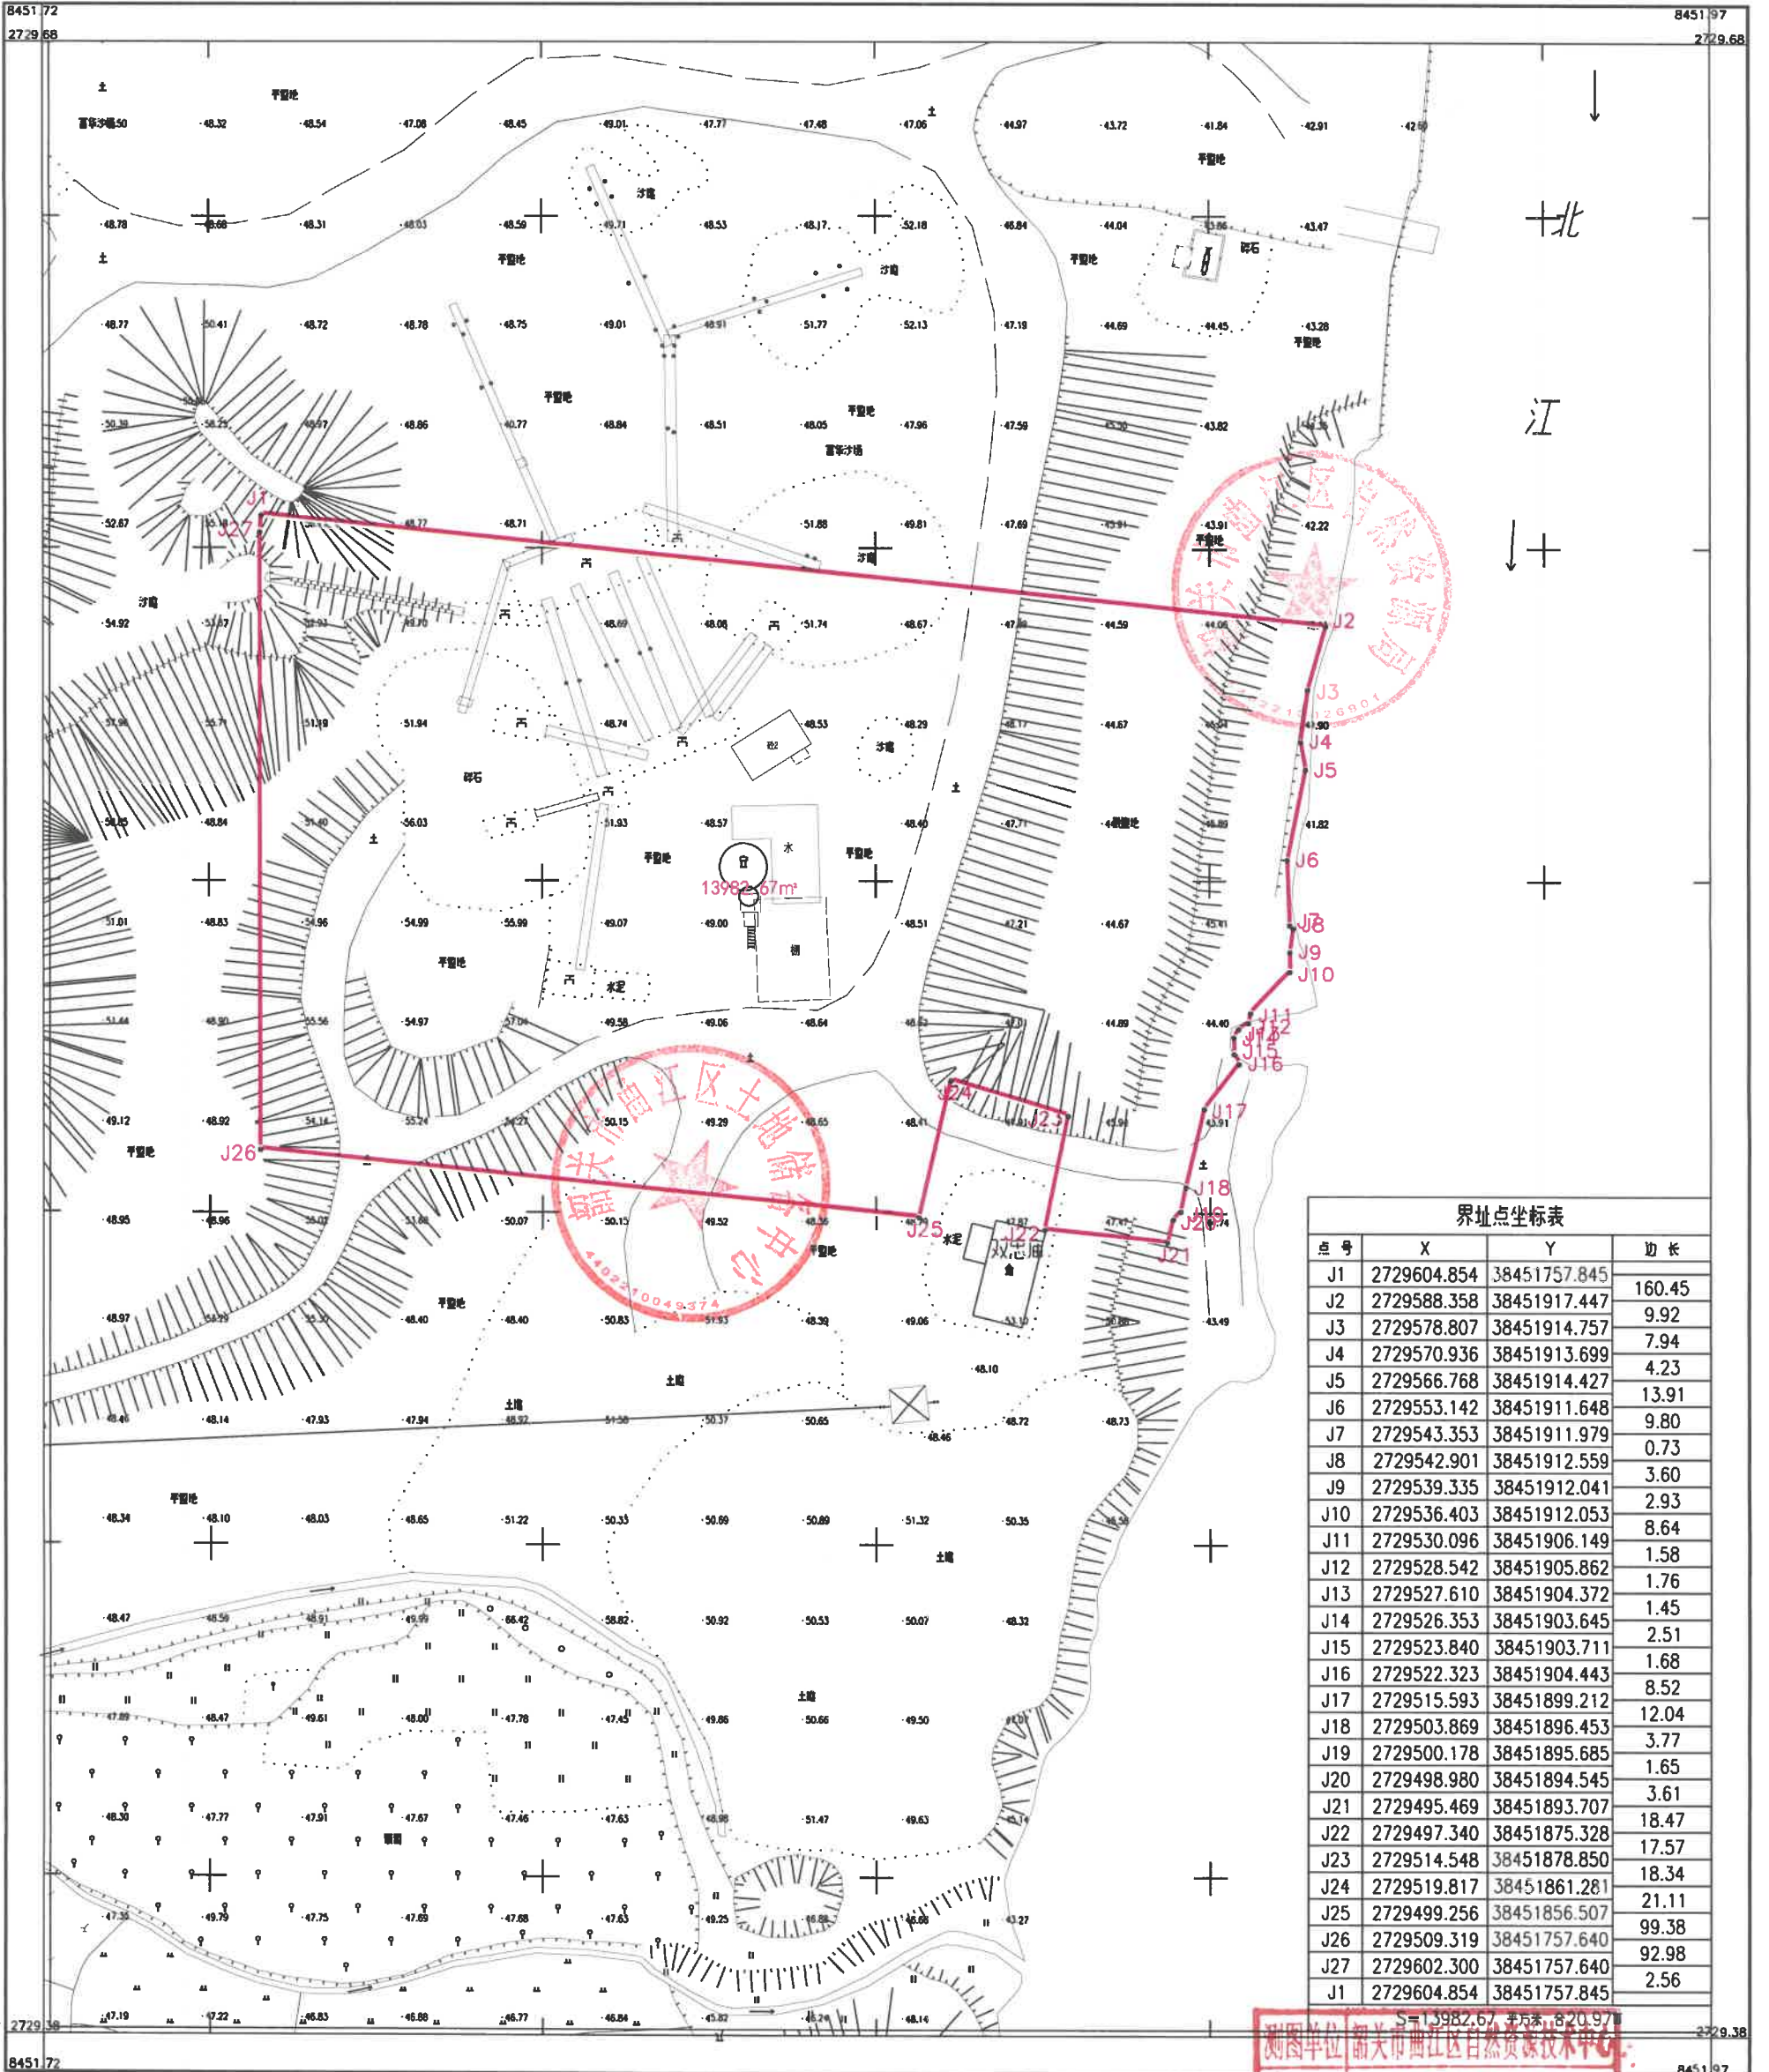

界址点坐标表			
点号	X	Y	边长
J1	2729604.854	38451757.845	160.45
J2	2729588.358	38451917.447	9.92
J3	2729578.807	38451914.757	7.94
J4	2729570.936	38451913.699	4.23
J5	2729566.768	38451914.427	13.91
J6	2729553.142	38451911.648	9.80
J7	2729543.353	38451911.979	0.73
J8	2729542.901	38451912.559	3.60
J9	2729539.335	38451912.041	2.93
J10	2729536.403	38451912.053	8.64
J11	2729530.096	38451906.149	1.58
J12	2729528.542	38451905.862	1.76
J13	2729527.610	38451904.372	1.45
J14	2729526.353	38451903.645	2.51
J15	2729523.840	38451903.711	1.68
J16	2729522.323	38451904.443	8.52
J17	2729515.593	38451899.212	12.04
J18	2729503.869	38451896.453	3.77
J19	2729500.178	38451895.685	1.65
J20	2729498.980	38451894.545	3.61
J21	2729495.469	38451893.707	18.47
J22	2729497.340	38451875.328	17.57
J23	2729514.548	38451878.850	18.34
J24	2729519.817	38451861.281	21.11
J25	2729499.256	38451856.507	99.38
J26	2729509.319	38451757.640	92.98
J27	2729602.300	38451757.640	2.56
J1	2729604.854	38451757.845	

测图单位: 韶关市曲江经济开发区自然资源局
测证: 44503826
类别: 图未经许可不得复制
时间: 年 月 日

2025年3月数字化制图。
1985国家高程基准, 等高距为1。
GB/T20257.1-2017国家基本比例尺地图图式。
2000国家大地坐标系。

1:1000

韶关市曲江经济开发区自然资源局